

- W-1**
- POSADZKA PRZEMYSŁOWA NA BAZIE SPOIW HYDRAULICZNYCH gr. 1cm,
 - KOLOR WG PROJ. ARANŻACJI WNĘTRZ
 - WYLEWKA BETONOWA M20
 - ZBROJONA SIATKĄ DO WYLEWEK - 5cm
 - FOLIA PE
 - STYROPIAN EPS-100 - 10cm
 - FOLIA HYDROIZOLACYJNA
 - PODKŁAD BETONOWY B20 ZBROJONY SIATKĄ 16mm OCZKO 15x15cm - 10cm
 - PODSYPKA PIASKOWO-ŻWIROWA

- W-1***
- PŁYTKI GRESOWE NA ZAPR. KLEJ. SYST.
 - KOLOR I ROZM. WG PROJ. ARANŻ. WNĘTRZ
 - WYLEWKA BETONOWA M20
 - ZBROJONA SIATKĄ DO WYLEWEK - 5cm
 - FOLIA PE
 - STYROPIAN EPS-100 - 10cm
 - FOLIA HYDROIZOLACYJNA
 - PODKŁAD BETONOWY B20 ZBROJONY SIATKĄ 16mm OCZKO 15x15cm - 10cm
 - PODSYPKA PIASKOWO-ŻWIROWA

- W-1A***
- PŁYTKI GRESOWE NA ZAPR. KLEJ. SYST.
 - KOLOR I ROZM. WG PROJ. ARANŻ. WNĘTRZ
 - FOLIA W PŁYNIE
 - WYLEWKA BETONOWA M20
 - ZBROJONA SIATKĄ DO WYLEWEK - 5cm
 - FOLIA PE
 - STYROPIAN EPS-100 - 10cm
 - FOLIA HYDROIZOLACYJNA
 - PODKŁAD BETONOWY B20 ZBROJONY SIATKĄ 16mm OCZKO 15x15cm - 10cm
 - PODSYPKA PIASKOWO-ŻWIROWA

- W-2**
- POSADZKA PRZEMYSŁOWA NA BAZIE SPOIW HYDRAULICZNYCH gr. 1cm,
 - KOLOR WG PROJ. ARANŻACJI WNĘTRZ
 - W-WY ISTNIEJĄCE PO NAPRAWIE

- W-2***
- PŁYTKI GRESOWE NA ZAPR. KLEJ. SYST.
 - KOLOR I ROZM. WG PROJ. ARANŻ. WNĘTRZ
 - PŁYTA ŻELBETOWA - 14cm

- W-3**
- 2x PAPA TERMOSGRZEWALNA N.R.O.
 - WELNA MINERALNA - 20cm
 - (PO USUNIĘCIU ISTN. IZOLACJI)
 - PAROIZOLACJA
 - STYROPIAN STROP
 - SUFIT WG PROJ. ARANŻACJI WNĘTRZ

- W-4**
- POSADZKA PRZEMYSŁOWA NA BAZIE SPOIW HYDRAULICZNYCH gr. 1cm,
 - KOLOR WG PROJ. ARANŻACJI WNĘTRZ
 - WYLEWKA BETONOWA M20
 - ZBROJONA SIATKĄ DO WYLEWEK - 5cm
 - STYROPIAN AKUSTYCZNY - 4,6cm
 - STROP TERIVA

- W-4***
- WYKŁADZINA DYWANOWA OBIEKTOWA KOLOR WG PROJ. ARANŻACJI WNĘTRZ
 - WYLEWKA BETONOWA M20
 - ZBROJONA SIATKĄ DO WYLEWEK - 5cm
 - STYROPIAN AKUSTYCZNY - 4,6cm
 - STROP TERIVA
 - PŁYTA OGNIODOPORNA Z TWARDEJ WELNY MINERALNEJ - 2cm
 - SUFIT WG PROJ. ARANŻACJI WNĘTRZ

- W-5**
- PŁYTKI GRESOWE NA ZAPR. KLEJ. SYST.
 - KOLOR I ROZM. WG PROJ. ARANŻ. WNĘTRZ
 - WYLEWKA BETONOWA M20
 - ZBROJONA SIATKĄ DO WYLEWEK - 5cm
 - STYROPIAN AKUSTYCZNY - 4,6cm
 - PŁYTA ŻELBETOWA - 14cm
 - SUFIT WG PROJ. ARANŻACJI WNĘTRZ

- W-5A**
- PŁYTKI GRESOWE NA ZAPR. KLEJ. SYST.
 - KOLOR I ROZM. WG PROJ. ARANŻ. WNĘTRZ
 - PŁYTA ŻELBETOWA - 14cm
 - SUFIT WG PROJ. ARANŻACJI WNĘTRZ

- W-6**
- 2x PAPA TERMOSGRZEWALNA N.R.O.
 - WELNA MINERALNA - 20cm
 - FOLIA PAROIZOLACYJNA
 - BLACHA TRAPEZ. SAMONOŚNA - 16cm
 - PŁYTA OGNIODOPORNA SILIKATO-CEMENTOWA - 1,5cm
 - SUFIT WG PROJ. ARANŻACJI WNĘTRZ

- W-6A**
- 2x PAPA TERMOSGRZEWALNA N.R.O.
 - WELNA MINERALNA KLINY - śred. 25cm
 - PŁYTA ŻELBETOWA - 14cm
 - SUFIT WG PROJ. ARANŻACJI WNĘTRZ


- W-7**
- ISTNIEJĄCA ŚCIANA
 - STYROPIAN - 8cm
 - PŁYTKI KLINKIEROWE

- W-7A**
- ISTNIEJĄCA ŚCIANA
 - WELNA MINERALNA - 16cm
 - (PO USUNIĘCIU ISTN. STYROPIANU)
 - TYNK SILIKATOWY

- W-8**
- TYNK GIPSOWY
 - PUSTAK CERAMICZNY - gr. 25cm
 - STYROPIAN - 16cm
 - PŁYTKI KLINKIEROWE

- W-8A**
- TYNK GIPSOWY
 - PUSTAK CERAMICZNY - gr. 25cm
 - WELNA MINERALNA - 16cm
 - TYNK SILIKATOWY

- W-8B**
- TYNK GIPSOWY

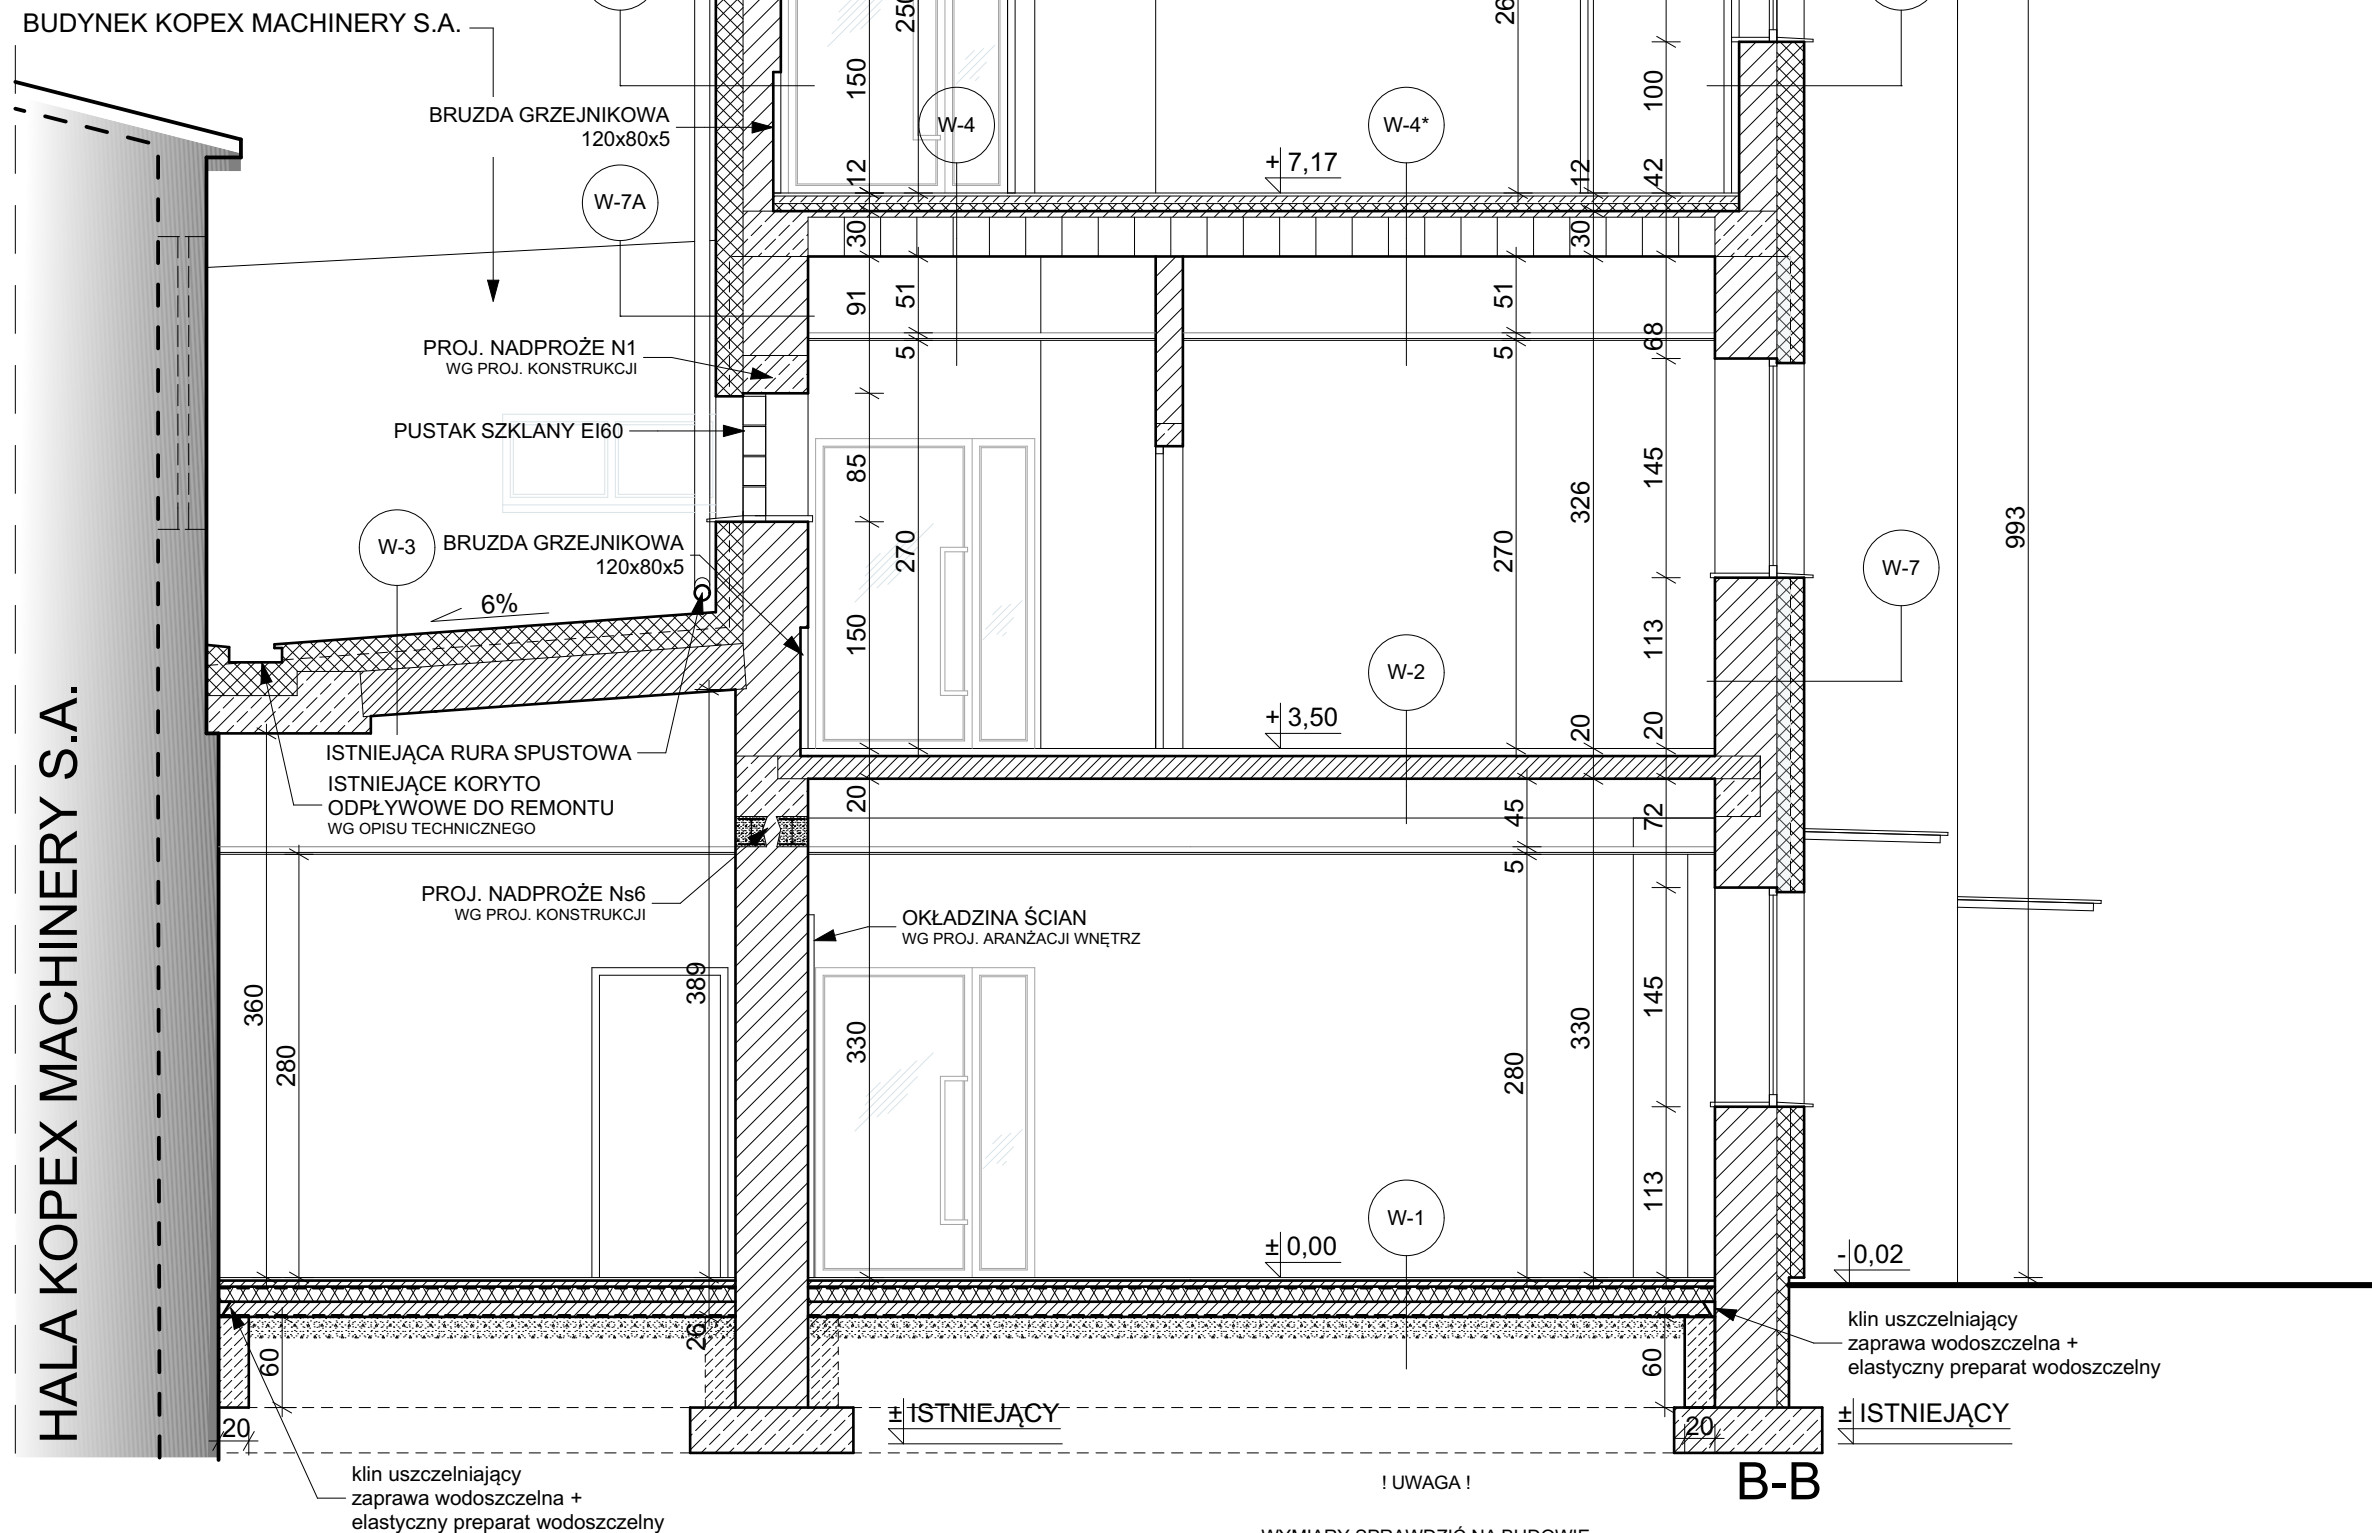

! UWAGA !

WYMIARY SPRAWDZIĆ NA BUDOWIE

PRZEBIECIA INSTALACYJNE WYKONAĆ WG PROJEKTÓW WYKONAWCZYCH BRANŻOWYCH

NIEZGODNOŚCI WYMIAROWE WYNIKAJĄCE ZE STANU ISTNIEJĄCEGO I PROJEKTOWANEGO NALEŻY KORYGOWAĆ W CZASIE TRWANIA PRAC BUDOWLANYCH NA ZASADZIE NADZORU AUTORSKIEGO

MATERIAŁY KONSTRUKCYJNE I WYKONCZENIOWE ZAMAWIAĆ PO UZGODNIENIU Z INSPEKTOREM NADZORU LUB PROJEKTANTEM

PRZEWODY C.O. PROWADZIĆ W BRUZZACH ŚCIENNYCH I W-WACH POSADZKOWYCH ZGODNIE Z PROJEKTEM WYKONAWCZYM INSTALACJI C.O.

AKTUALIZACJA 05.2015			
BIURO USŁUG ARCHITECTONICZNYCH S-ka z o.o.			
41-506 C H O R Z Ó W ul. Przyjemna 14 tel. 246-03-08			
OBIEKT	PRZEBUDOWA Z ROZBUDOWĄ (W TYM ZABUDOWA WINDY) I NABUDOWA JEDNA KORYDOROWA; ISTNIEJĄCEGO BUDYNKU OBSŁUGI RUCHU TURYSTYCZNEGO ORAZ PRZEBUDOWA POMIESZCZEŃ Z PRZEDZACZNIKAMI I GŁOWNICZĄ ROZDZIELNIA ELEKTRYCZNEJ		
	NALEŻY KORYGOWAĆ W CZASIE TRWANIA PRAC BUDOWLANYCH NA ZASADZIE NADZORU AUTORSKIEGO		
ADRES	ADMINISTRACJA IRO-SOJALNE KOPALNI RUCHU SZLAKU GÓRNICZEGO ZABRZE UL. 3. MAJA 63. DZ. NR 1574/71, 1575/71, 1592/71		
TEMAT	PROJEKT WYKONAWCZY ARCHITEKTURY		
NAMNA	NR ARCH. A - 1392/15/2		
RYUNKU	DATA 03.2014		
PROJEKT	mgr inż. arch. Walerij WROBEL	NR UPR. 409/78	FAZA
OPRAC.	mgr inż. arch. Jacek GAJER		PW
OPRAC.			BRANŻA Arch
SPRAW.	mgr inż. arch. Piotr BUŚKO	NR UPR. 18093/09/09	SKALA 1:50, 1:10
PRZECIOJE A-A I B-B			SPECJ. ARCH. 20
			IL. RYS.
			NR RYS. 10