


SAMODZIELNY PUBLICZNY SZPITAL DLA NERWOWO I PSYCHICZNIE CHORYCH W MIĘDZYRZECZU  
BUDYNEK NR 2 - ŁAZIENKA I BRUDOWNIK  
RZUT - PARTER

SKALA 1:25

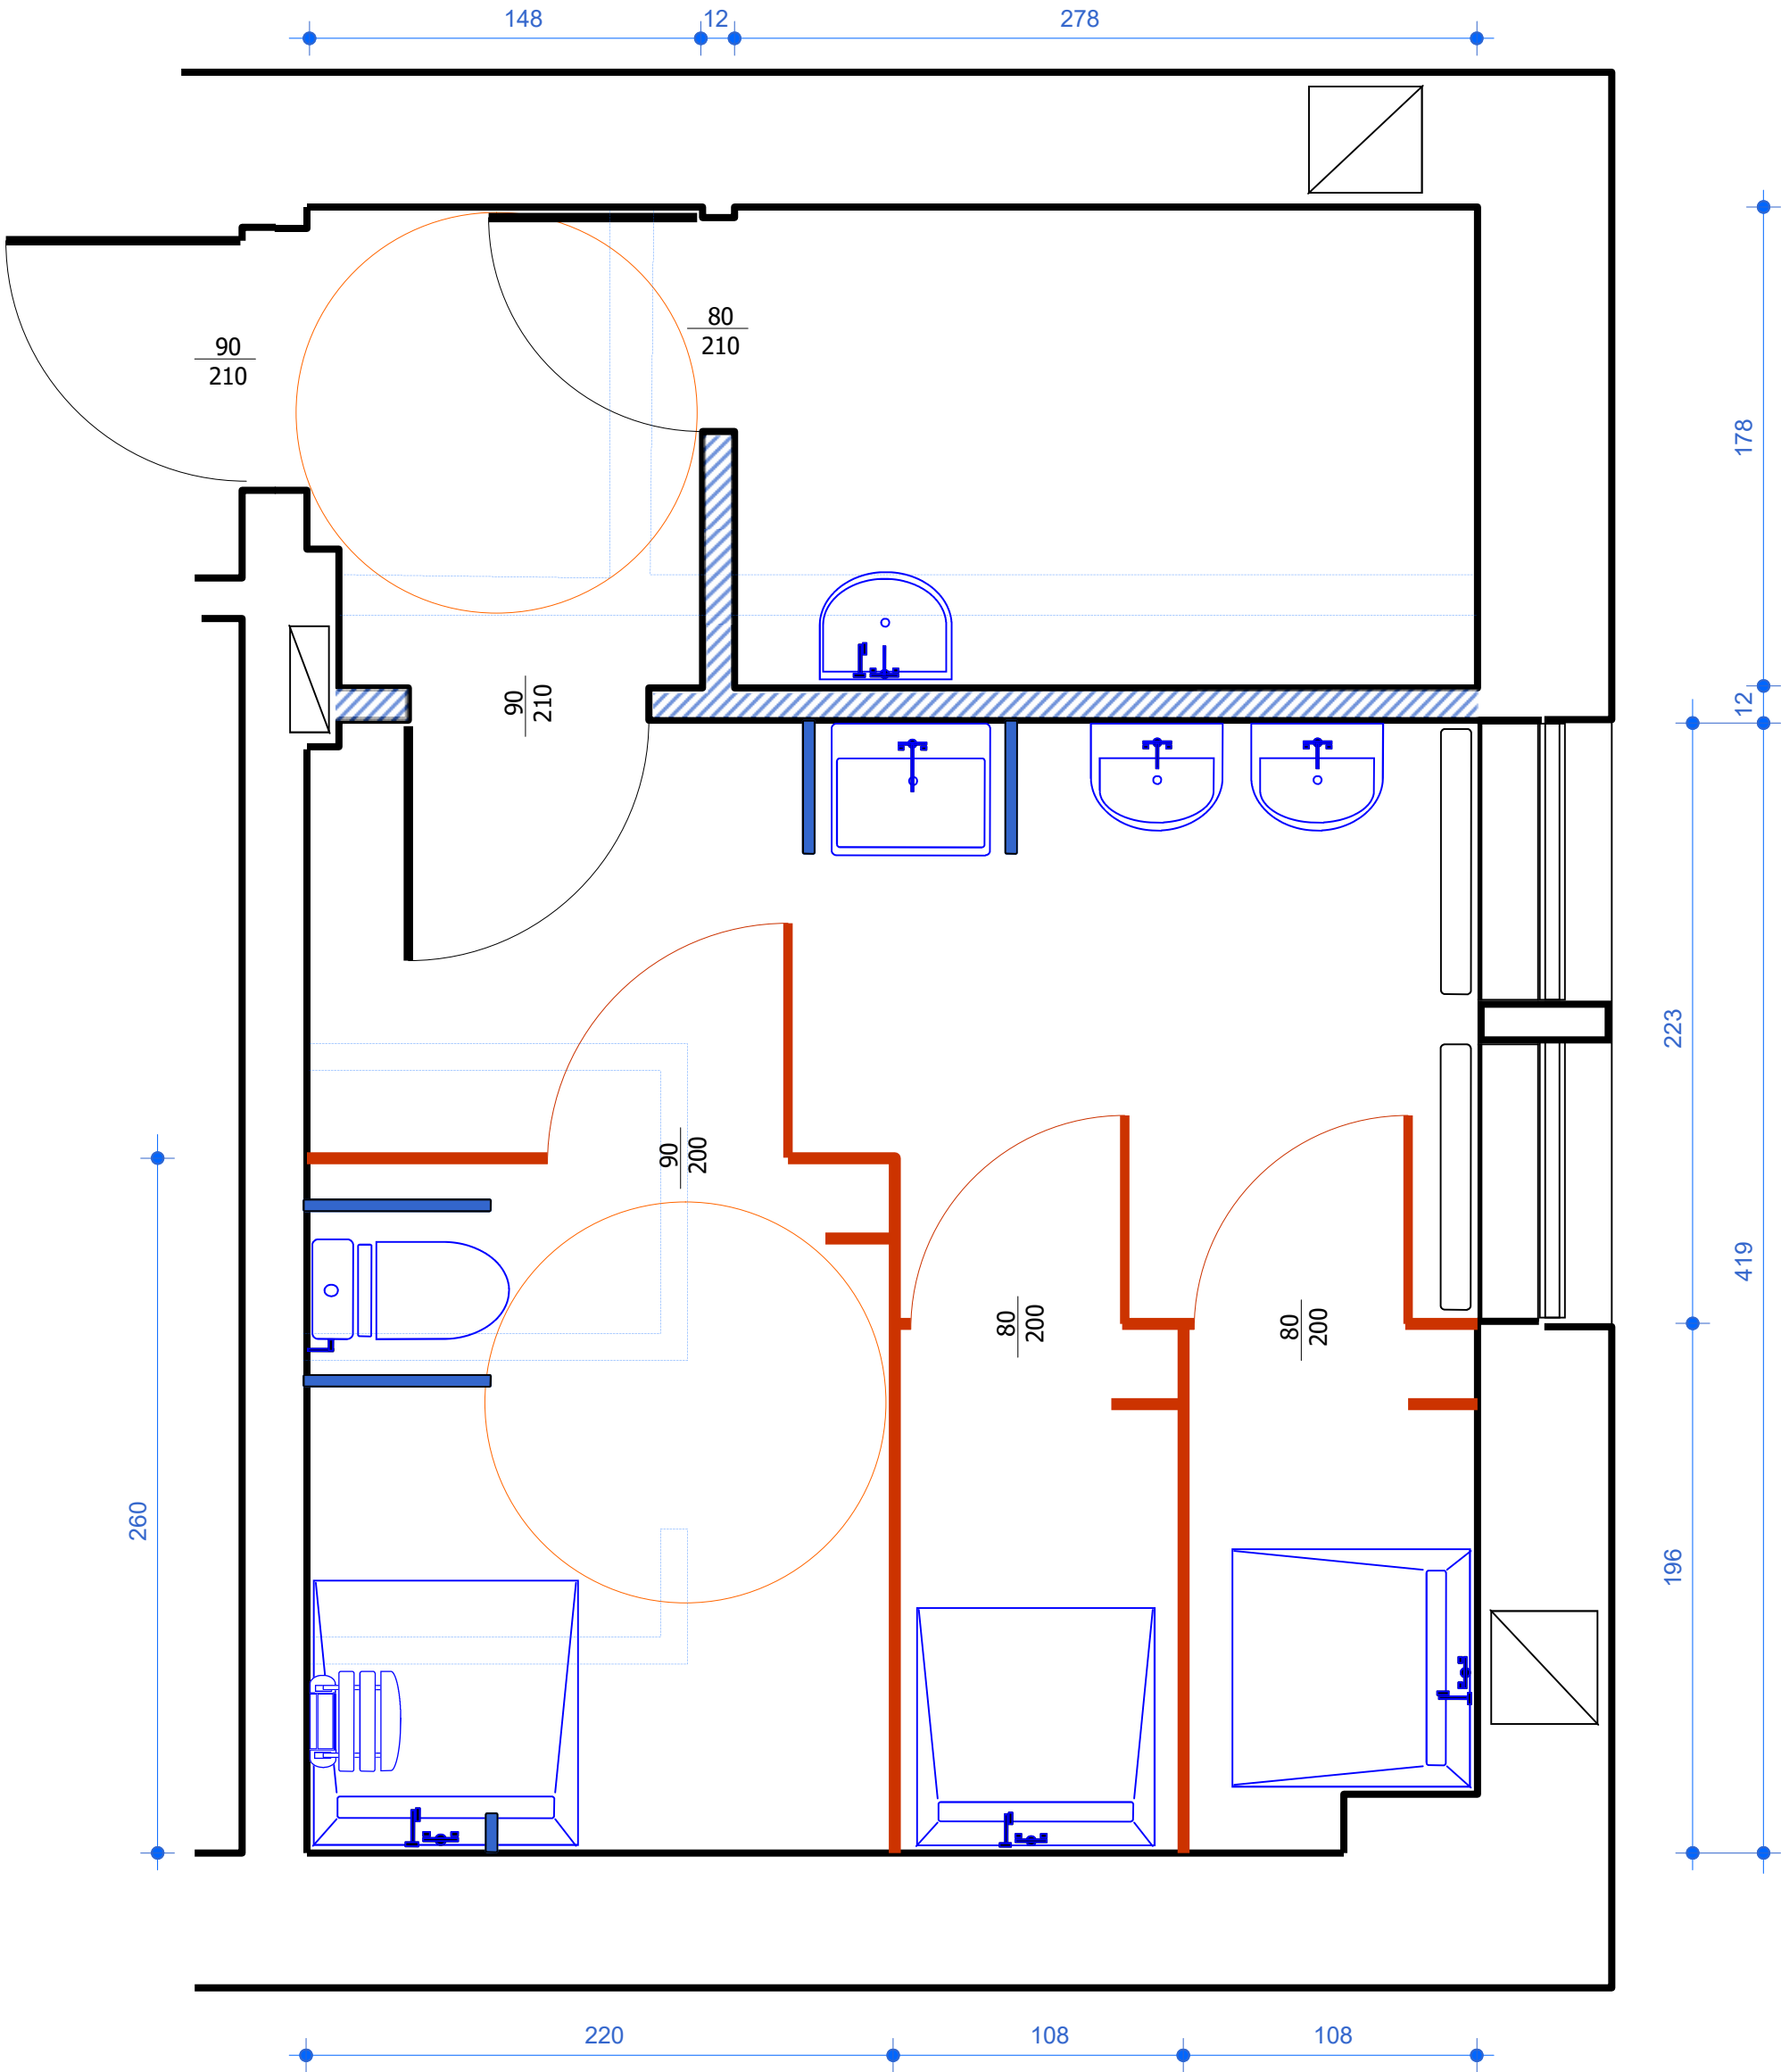

Lp.	Pomieszczenie	Powierzchnia [m2]
1.	Przedsionek	2,63
2.	Brudownik	4,99
3.	Łazienka	18,35

1. Płytki ścienne na całej wysokości pomieszczenia
2. Płytki podłogowe w klasie antypoślizgowej C
3. Kabina WC i natrysków o wysokości 200 cm z prześwitem 15 cm nad posadzką wykonane z płyty HPL
4. Sufity podwieszane w wykonaniu higienicznym