
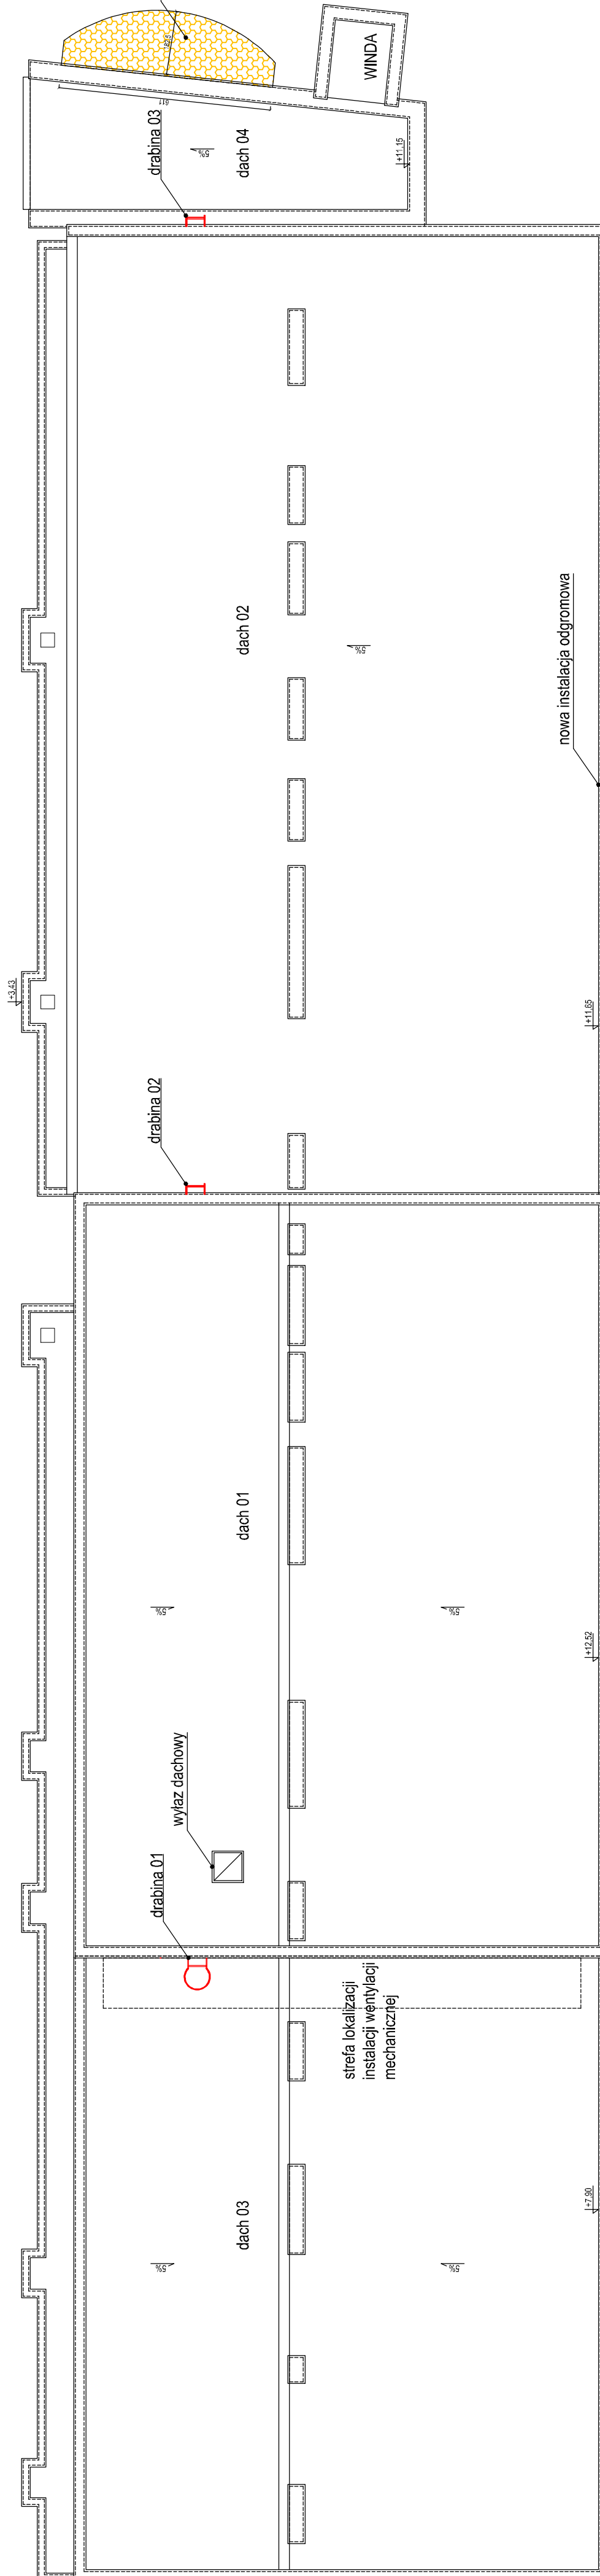


rozebranie pokrycia dachu z blachy,  
położenie warstwy z płyt dachowych warstwowych gr. 40mm ,  
obłożenie konstrukcji dachu od spodu płytami cementowo-włóknowymi


wymiana rzygaczy na kwadratowe  
w kolorze grafitowym,

wymiana istniejącego pokrycia z papy termozgrzewalnej na kopolimerową akrylową masę hydroizolacyjną w postaci płynnej

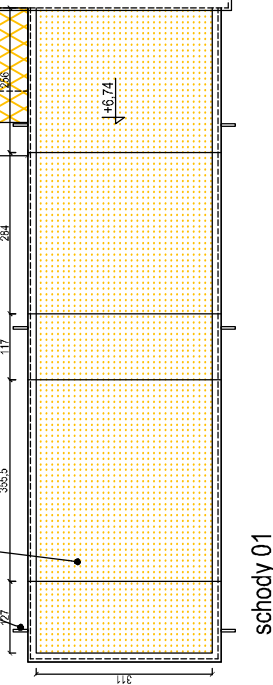

wymiana rzygaczy na kwadratowe  
w kolorze grafitowym,

wymiana istniejącego pokrycia z papy termozgrzewalnej na kopolimerową akrylową masę hydroizolacyjną w postaci płynnej

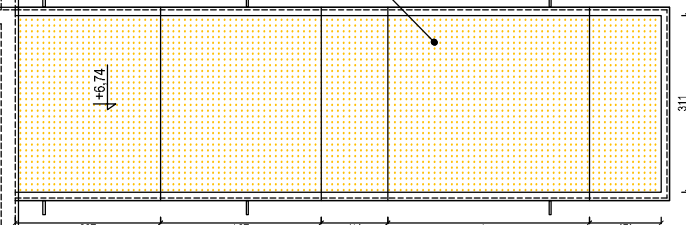

Uwagi:  
 Wszystkie wymiary należy sprawdzić na miejscu budowy.  
 Wszystkie wymiary podano w centymetrach, kąty  
 wysokościowe podane są w metrach.

**Off architektki**  
OFF Architektki Aleksandra Rączka  
ul. Daszyńskiego 239/5 44-100 Gliwice  
tel. 690-998-102

tytuł projektu:  
REMONT ELEWACJI PAWILONU PRZY  
AL. NIEPODLEGŁOŚCI 188 W TYCHACH

faza projektu: PROJEKT TECHNICZNO/WYKONAWCZY  
inwestor: Tyska Spółdzielnia Mieszkaniowa  
„OSKARD” z siedzibą w Tychach  
adres inwestora: ul. Henryka Dąbrowskiego 39  
43-100 Tychy

adres inwestycji: Aleja Niepodległości 188  
43-100 Tychy  
dz. nr 1251/18

temat rysunku: RZUT DACHU

projektant:	mgr inż. arch. <b>Małgorzata Jurkiewicz</b> Upr. Specj. Arch. b/cz nr 481189
-------------	------------------------------------------------------------------------------------

opracowanie:	
mgr inż. arch.	Aleksandra Raczka

mgr inż. arch.		nr rysunku: <b>A03</b>	
<b>Maciej Rączka</b>		data:	skala:
		2025.06	1: 150