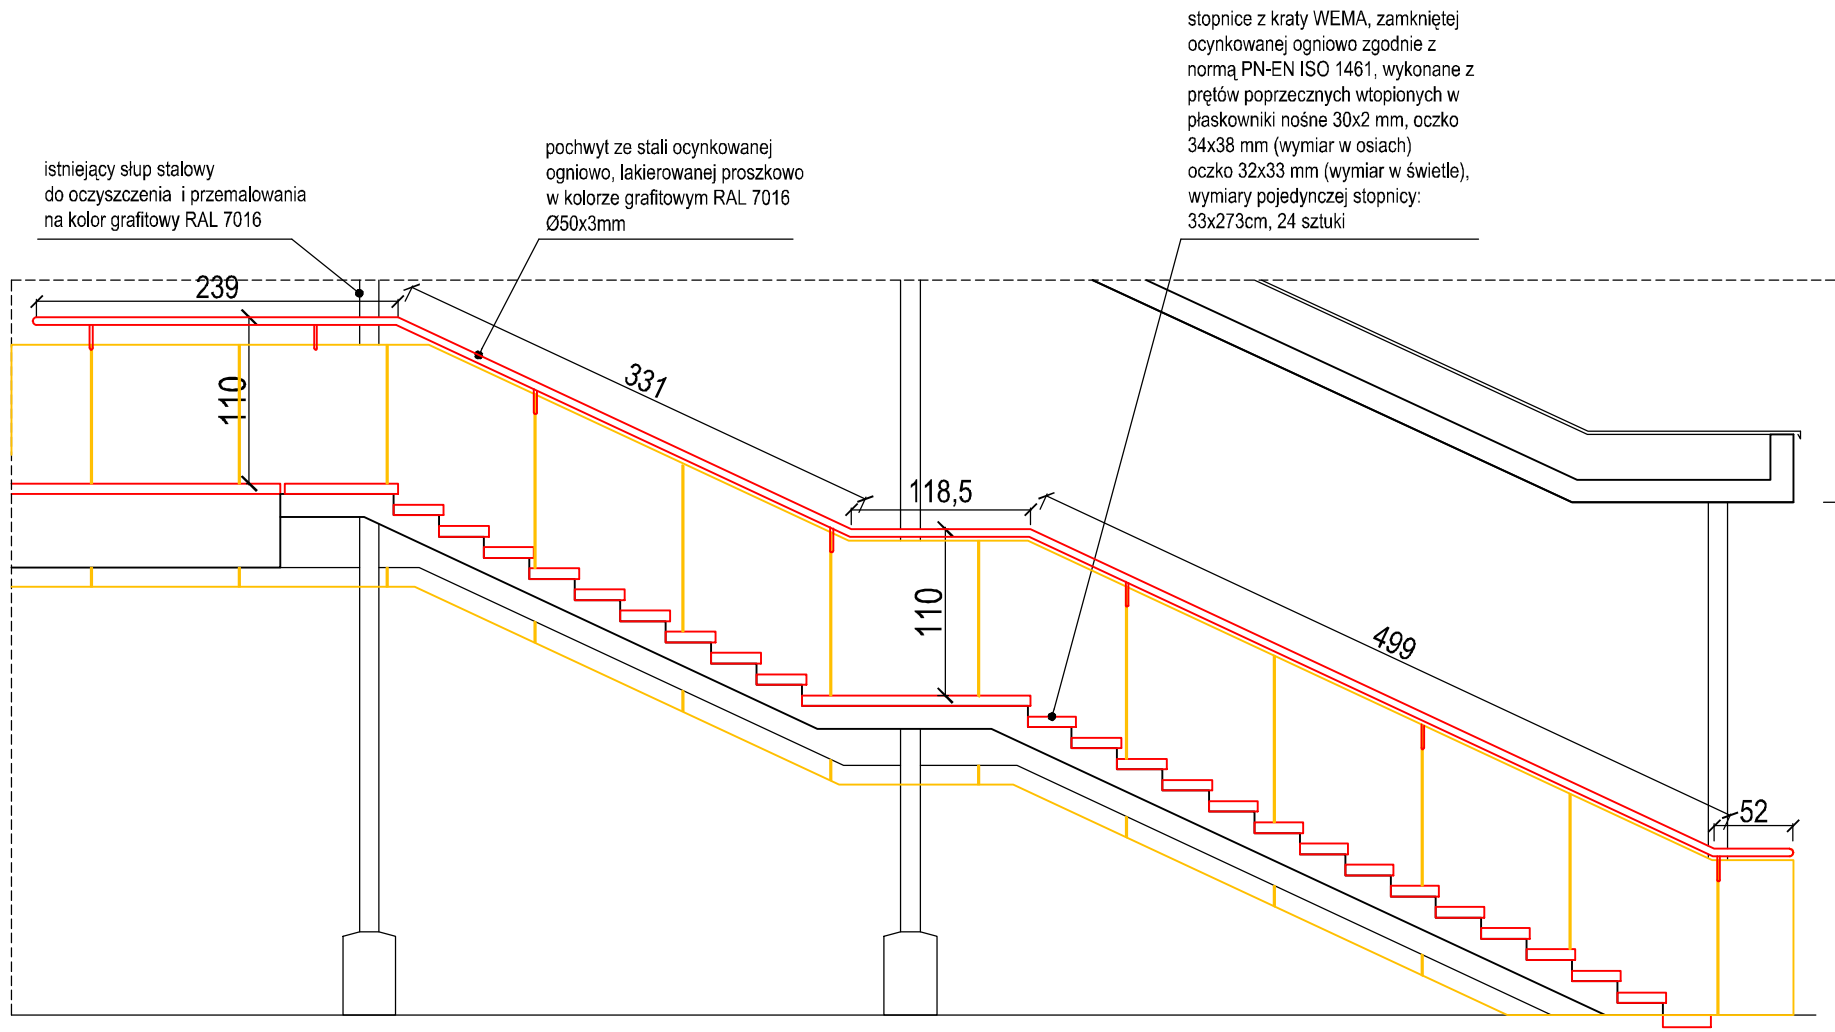

PRZEKRÓJ B-B - SCHODY 01

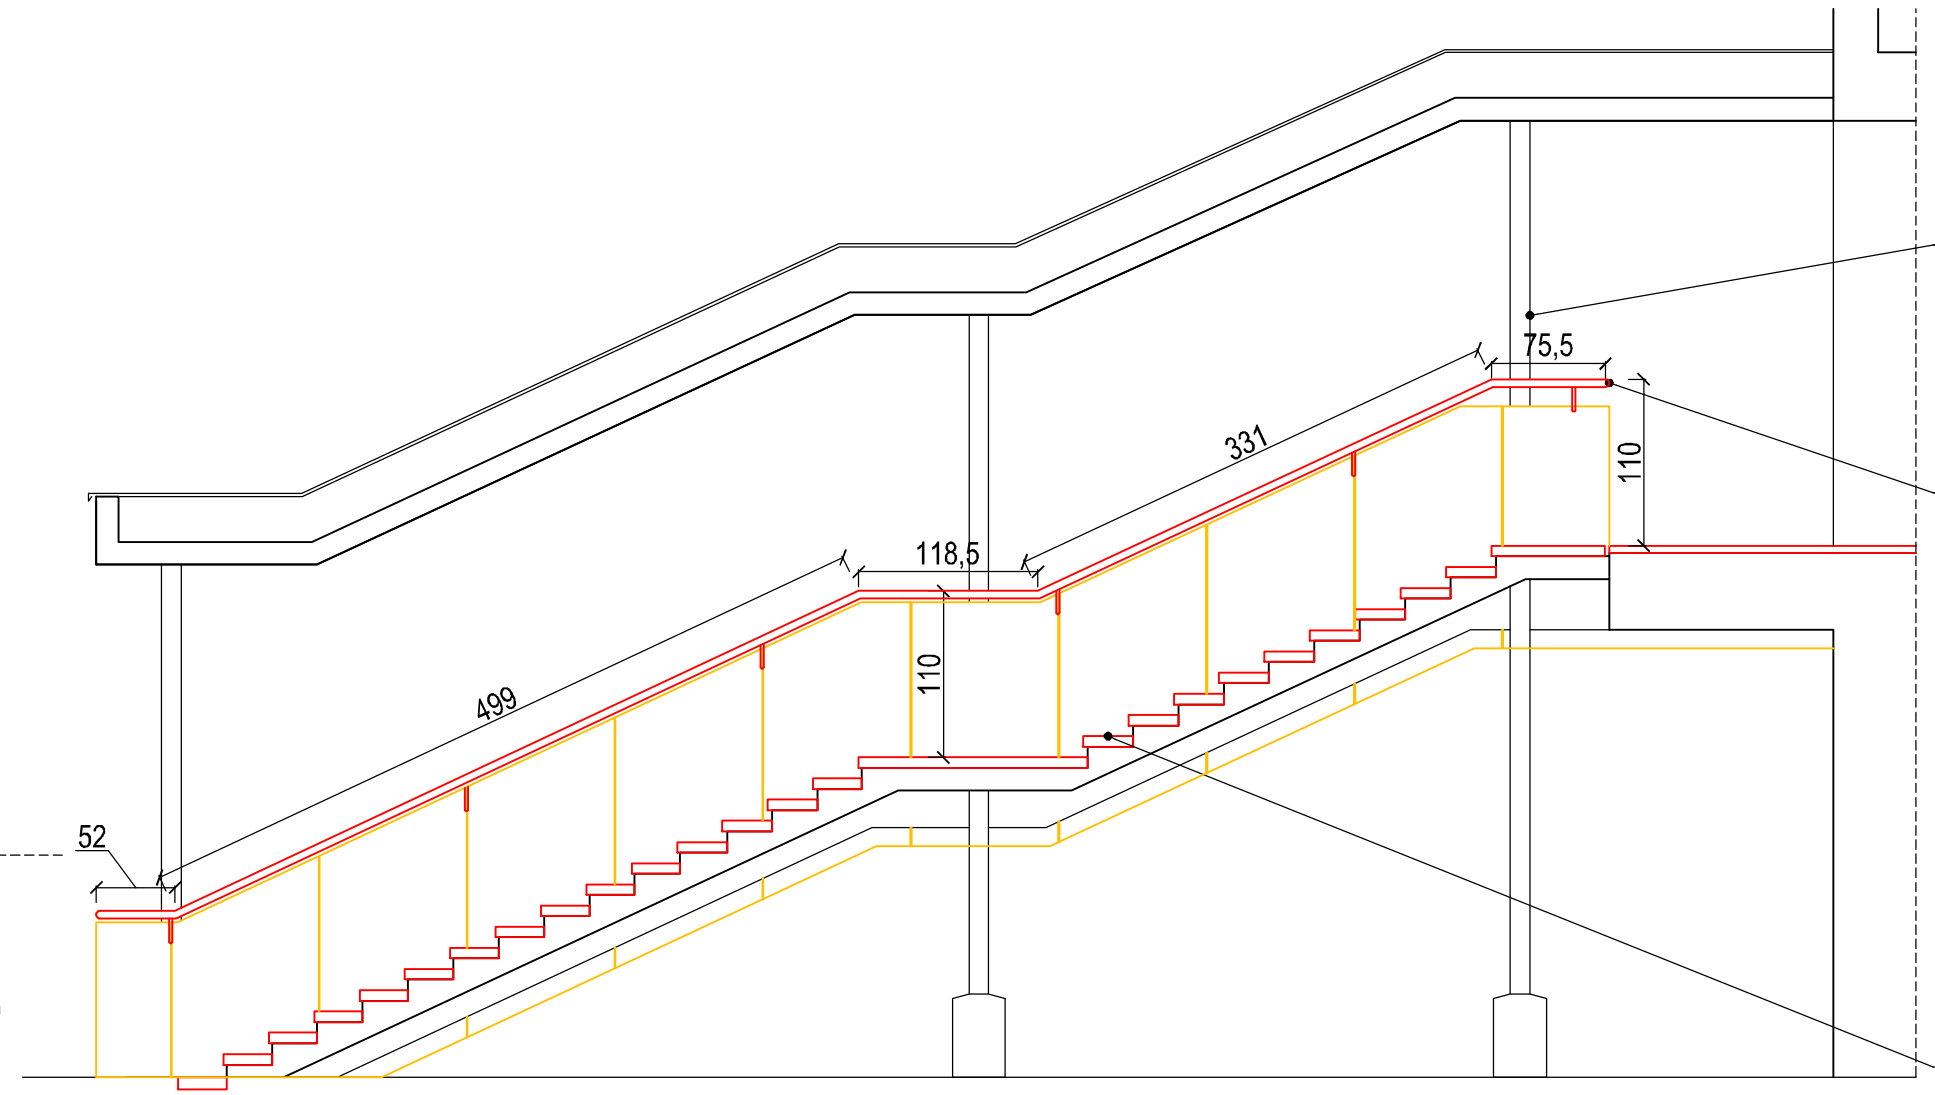

PRZEKRÓJ A-A - SCHODY 01

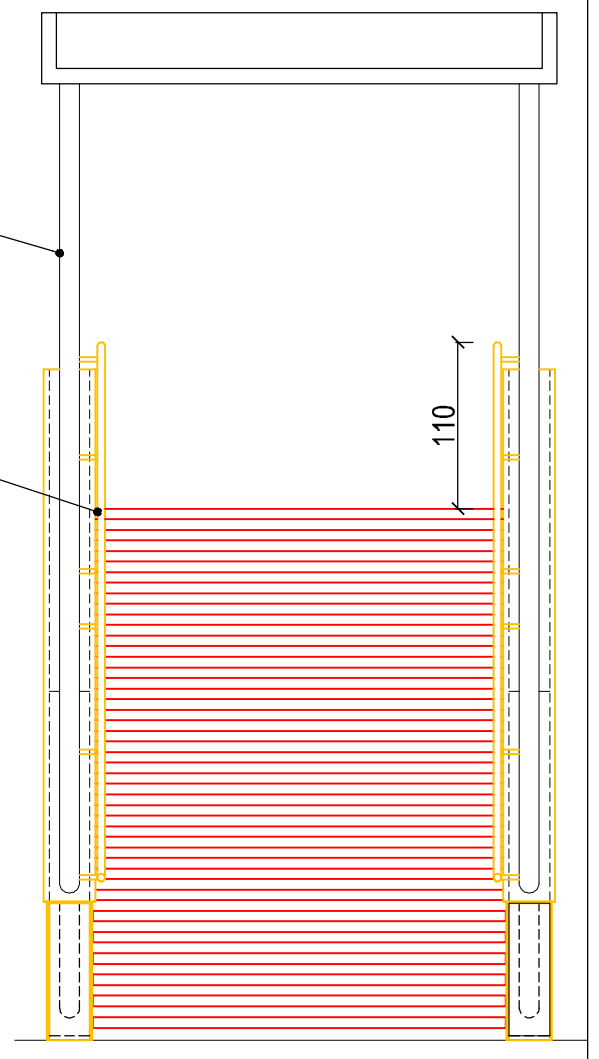

WIDOK - SCHODY 01

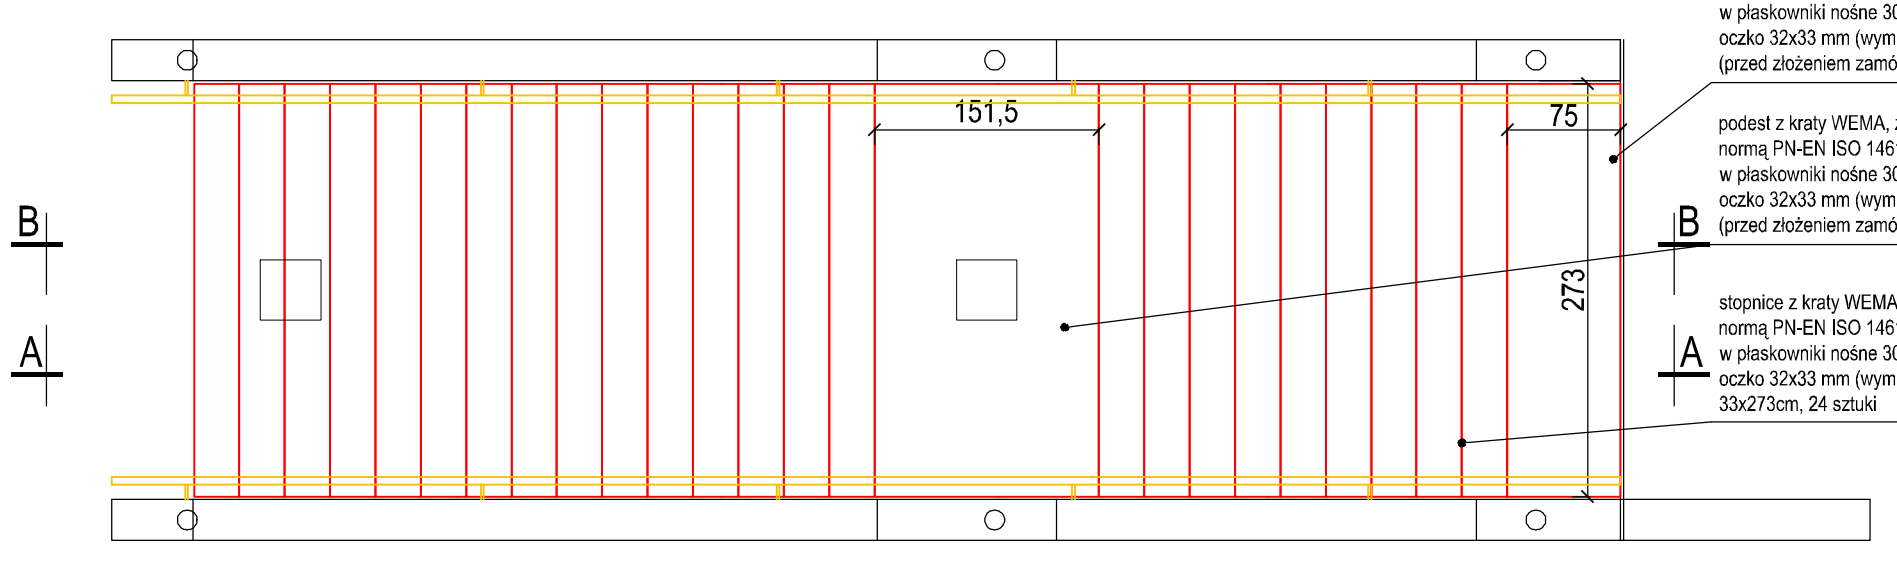

RZUT- SCHODY 01

Uwagi:
Wszystkie wymiary należy sprawdzić na miejscu budowy.
Wszystkie wymiary podano w centymetrach, koty wysokościowe podane są w metrach.

Off architekci

OFF Architekci Aleksandra Rączka
ul.Daszyńskiego 239/5 44-100 Gliwice
tel. 690-998-102
biuro@offarchitekci.com.pl www.offarchitekci.com.pl

tytuł projektu:	REMONT ELEWACJI PAWILONU PRZY AL. NIEPODLEGŁOŚCI 188 W TYCHACH
faza projektu:	
inwestor:	Tyska Spółdzielnia Mieszkaniowa „OSKARD" z siedzibą w Tychach
adres inwestora:	ul. Henryka Dąbrowskiego 39 43-100 Tychy
adres inwestycji:	Aleja Niepodległości 188 43-100 Tychy dz. nr 1251/18
temat rysunku:	SCHODY ZEWNĘTRZNE 01 WYMIANA STOPNIC I MONTAŻ POCHWYTU BALUSTRADY

projektant:
mgr inż.arch.
Małgorzata Jurkiewicz
Upr. Społ. Arch. bio nr 488/89

opracowanie:
mgr inż. arch.
Aleksandra Rączka
mgr inż. arch.
Maciej Rączka

data:	skala:	nr rysunku:
2025.06	1: 5	D01

Opracowanie projektowe podlega ochronie na podstawie ustawy z dnia 4 lutego 1994r. o prawie autorskim i prawach pokrewnych (dz. u. z 2000r. nr 80 poz.904 z późn.zm.)