

Off architektki
OFF Architektki Aleksandra Rączka
ul. Daszyńskiego 239/5 44-100 Gliwice
tel. 690-998-102
biuro@offarchitektki.com.pl www.offarchitektki.com.pl

tytuł projektu:
REMONT ELEWACJI PAWILONU PRZY
AL. NIEPODLEGŁOŚCI 188 W TYCHACH

1000

inwestor: Tyska Spółdzielnia Mieszkaniowa „OSKARD” z siedzibą w Tychach

adres inwestora: ul. Henryka Dąbrowskiego 39
43-100 Tychy

adres inwestycji: Aleja Niepodległości 188
43-100 Tychy
dz. nr 1251/18

temat rysunku: SCHODY ZEWNĘTRZNE 02
WYMIANA STOPNIC
I MONTAŻ POCHWYTU
BALUSTRADY

| | |
|---------------|--|
| projektant: | |
| mgr inż.arch. | |


Małgorzata Jurkiewicz
| Inr. Spec. Arch. b/c nr 481/89

| | |
|----------------|--|
| opracowanie: | |
| mar 192, arch. | |

| | |
|-------------------|--|
| Aleksandra Rączka | |
|-------------------|--|

| | | |
|------------------|---------------|---------------------------|
| Maciej Rączka | | nr rysunku: D03 |
| data: 2025.06 | skala: 1:5 | |

Dracowanie projektowe podlega ochronie na podstawie ustawy z dnia 4 lutego 1994r. o prawie autorskim i prawach pokrewnych (dz. u. z 2000r. nr 80 poz.904 z późn.zm.

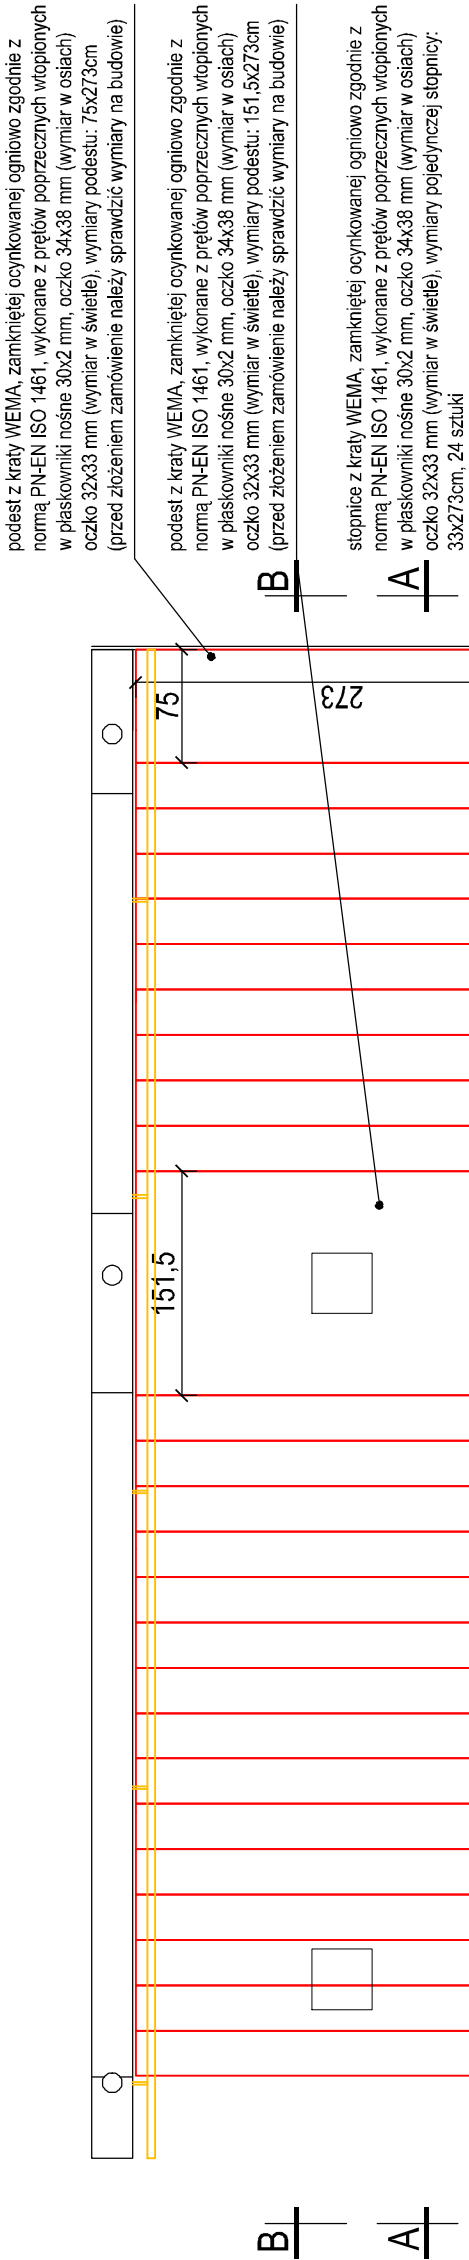

RZUT-SCHODY 02