


obróbka blacharska z blachy ocynkowanej
lakierowanej w kolorze antracyt RAL 7024

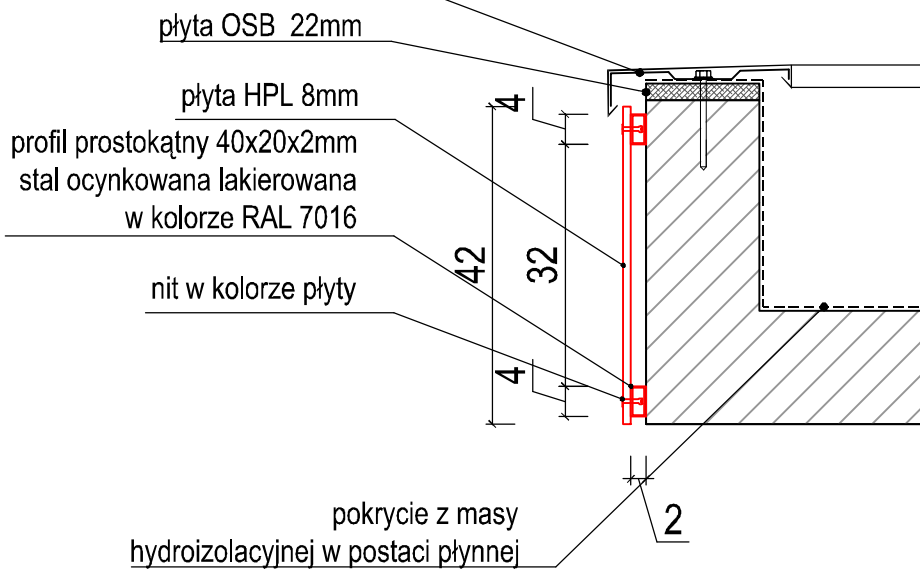

PRZEKRÓJ DASZKA NAD SCHODAMI

Uwagi:

Wszystkie wymiary należy sprawdzić na miejscu budowy przed wykonaniem balustrad.

Wszystkie wymiary podano w centymetrach, kąty wysokościowe podane są w metrach.



OFF Architekci Aleksandra Rączka
ul. Daszyńskiego 239/5 44-100 Gliwice
tel. 690-998-102

biuro@offarchitekci.com.pl www.offarchitekci.com.pl

tytuł projektu:
REMONT ELEWACJI PAWILONU PRZY
AL. NIEPODLEGŁOŚCI 188 W TYCHACH

faza projektu: PROJEKT TECHNICZNO/ WYKONAWCZY

inwestor: Tyska Spółdzielnia Mieszkaniowa
„OSKARD” z siedzibą w Tychach

adres inwestora: ul. Henryka Dąbrowskiego 39
43-100 Tychy

adres inwestycji: Aleja Niepodległości 188
43-100 Tychy
dz. nr 1251/18

temat rysunku: DETAL DASZKU SCHODÓW
ZEWNĘTRZNYCH

projektant:

mgr inż. arch.
Małgorzata Jurkiewicz
Upr. Specj. Arch. b/lo nr 481/09

opracowanie:

mgr inż. arch.
Aleksandra Rączka

mgr inż. arch.
Maciej Rączka

data:
2025.06

skala:
1: 10

nr rysunku:
D04.4