


## PRZESZKÓŁ MURKU TARASU

## DETAL MOCOWANIA PŁYTY HPL

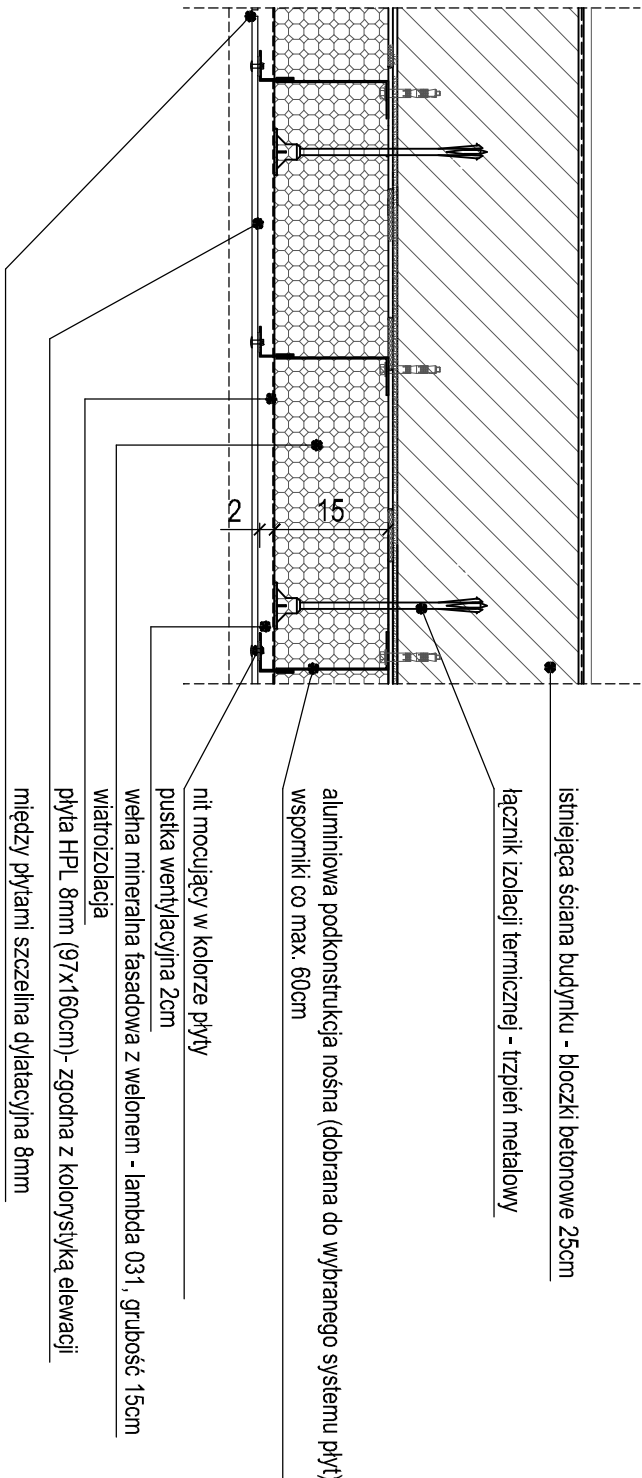

## RZUT

### UWAGA!

W przypadku łączenia dwóch i więcej płyt należy między przerwy dyktacyjną szerokości 8mm.

<div><div><div></div><div>Off</div><div>architekci</div></div><div><div>OFF Architektki Aleksandra Rączka</div><div>ul.Daszyńskiego 239/5 44-100 Gliwice</div><div>tel. 690-998-102</div><div>biuro@offarchitekci.com.pl    www.offarchitekci.com.pl</div></div></div>	
tytuł projektu: REMONT ELEWACJI PAWILONU PRZY AL. NIEPODLEGŁOŚCI 188 W TYCHACH	
faza projektu:	
inwestor: Tyska Spółdzielnia Mieszkaniowa „OSKARD” z siedzibą w Tychach	
adres inwestora: ul. Henryka Dąbrowskiego 39 43-100 Tychy	
adres inwestycji: Aleja Niepodległości 188 43-100 Tychy dz. nr 1251/18	
temat rysunku: DETAL MOCOWANIA PŁYTY HPL	
projektant:	
mgr inż. arch. Małgorzata Jurkiewicz	
Lp. Spec. Arch. Lic. nr 48189	
opracowanie:	
mgr inż. arch. Aleksandra Rączka	
mgr inż. arch. Maciej Rączka	
data:	Skala:
2025.06	1: 5
	nr rysunku: D09

Uwagi:  
Wszystkie wymiary należy sprawdzić na miejscu budowy.  
Wszystkie wymiary podano w centymetrach, który  
wysokościowe podane są w metrach.