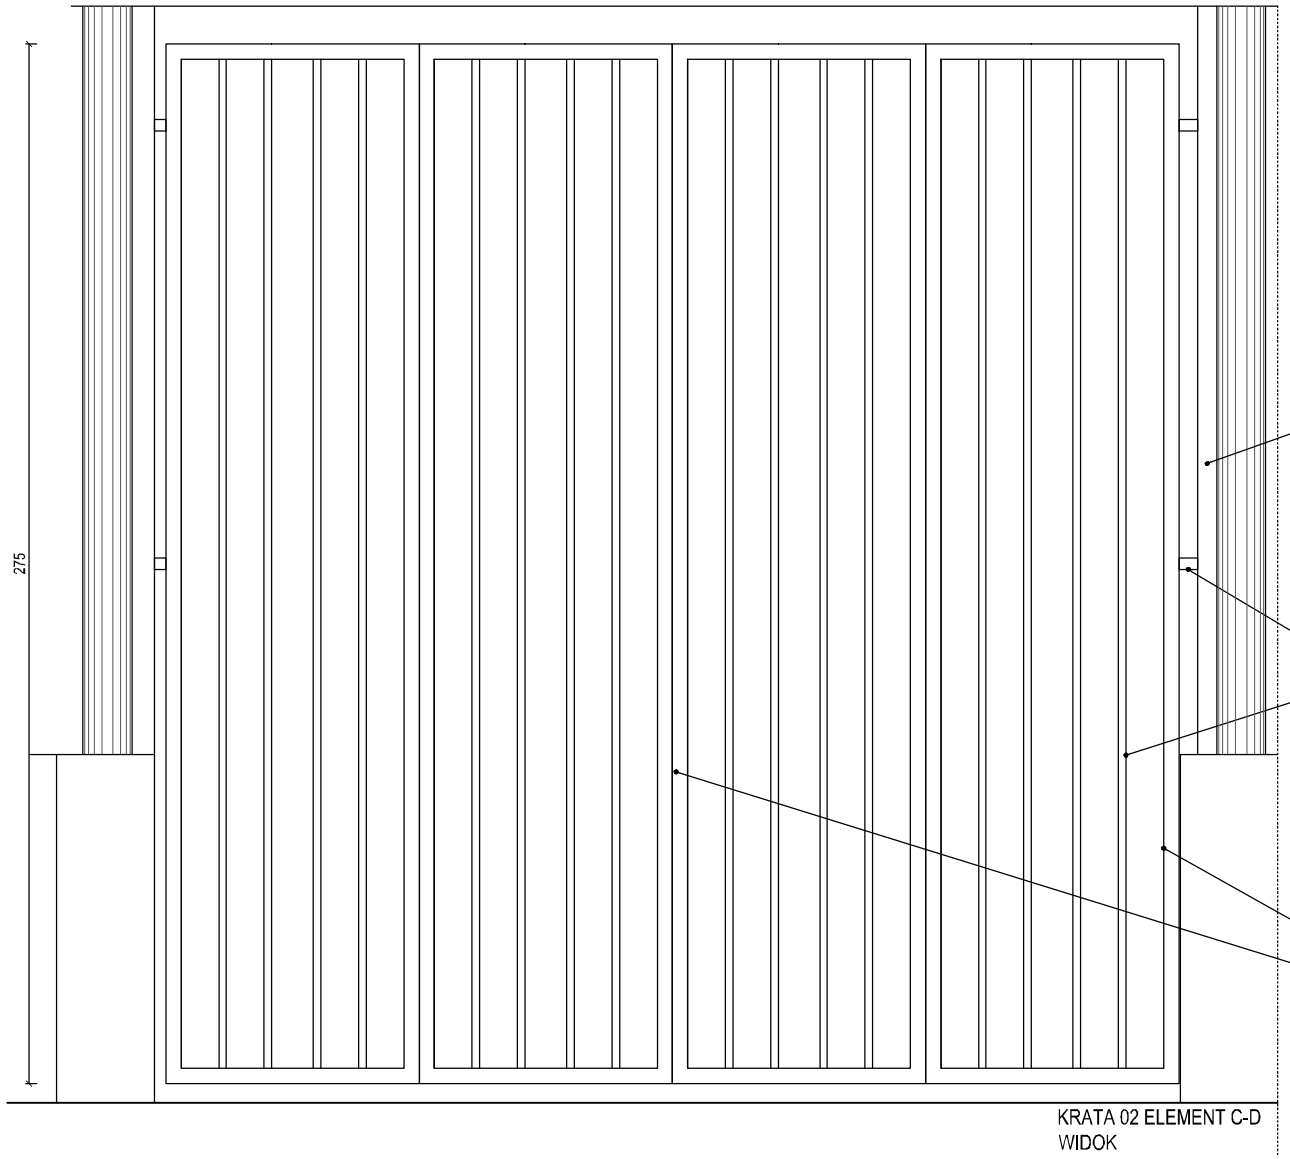

KRATA 02 ELEMENT C-D
WIDOK

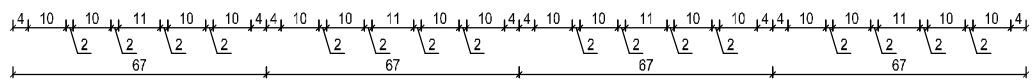

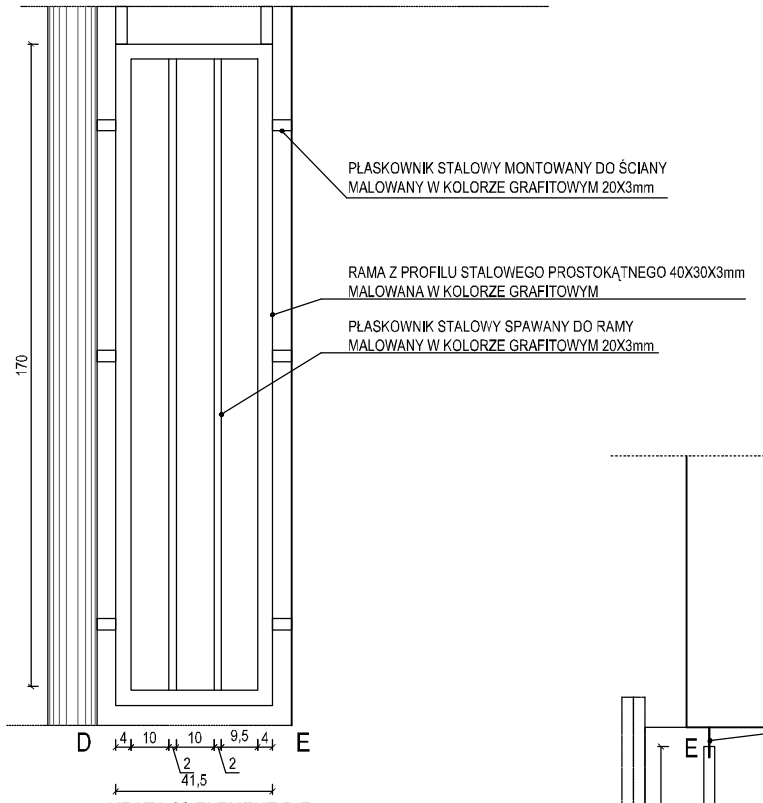

KRATA 02 ELEMENT D-E
WIDOK

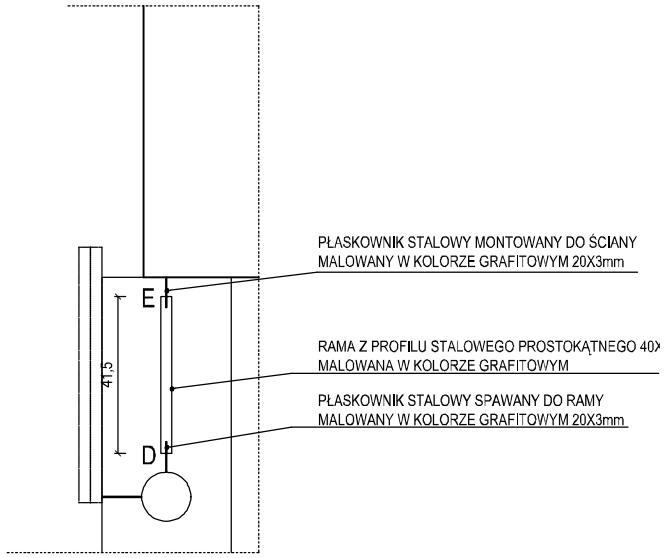

KRATA 02 ELEMENT D-E
RZUT

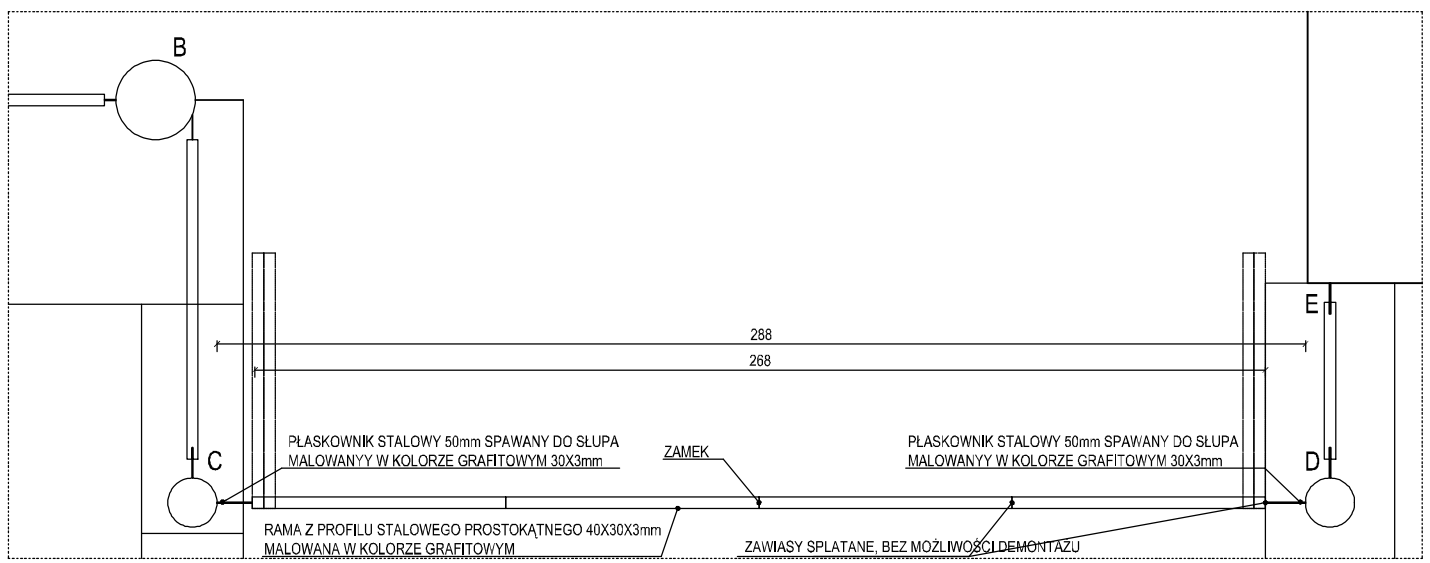

KRATA 02 ELEMENT B-C
RZUT

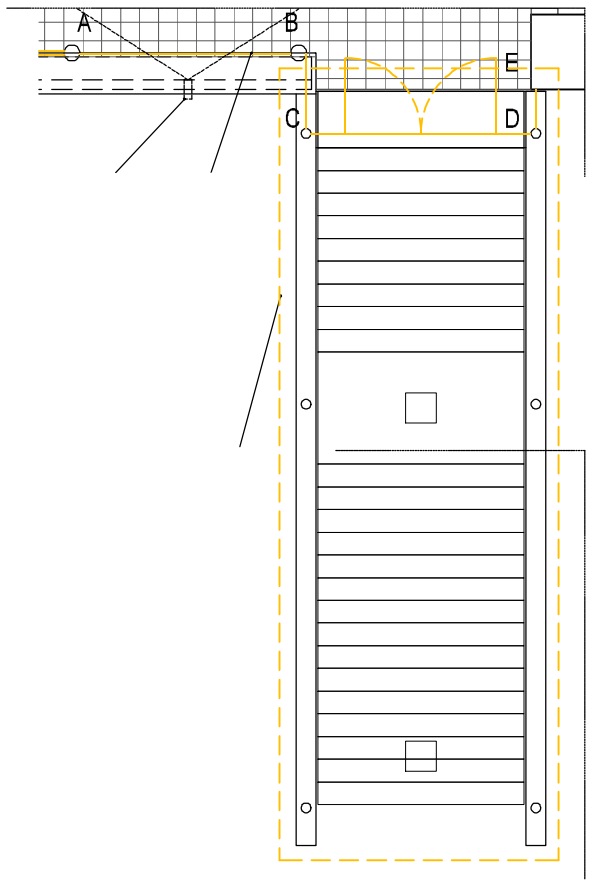

Uwagi:
Wszystkie wymiary należy sprawdzić na miejscu budowy.
Wszystkie wymiary podano w centymetrach, koty wysokościowe podane są w metrach.

OFF Architekci Aleksandra Rączka
ul.Daszyńskiego 239/5 44-100 Gliwice
tel. 690-998-102
biuro@offarchitekci.com.pl www.offarchitekci.com.pl

tytuł projektu:
REMONT ELEWACJI PAWILONU PRZY AL. NIEPODLEGŁOŚCI 188 W TYCHACH

faza projektu:

inwestor: Tyska Spółdzielnia Mieszkaniowa „OSKARD" z siedzibą w Tychach

adres inwestora: ul. Henryka Dąbrowskiego 39 43-100 Tychy

adres inwestycji: Aleja Niepodległości 188 43-100 Tychy dz. nr 1251/18

temat rysunku:
DETAL KRATY 02 - ODCINEK C-D-E

projektant:
mgr inż.arch. Małgorzata Jurkiewicz
Upr. Specj. Arch. b/o nr 481/89

opracowanie:
mgr inż. arch. Aleksandra Rączka
mgr inż. arch. Maciej Rączka

data:	skala:	nr rysunku:
2025.06	1: 20	D18

Opracowanie projektowe podlega ochronie na podstawie ustawy z dnia 4 lutego 1994r. o prawie auorskim i prawach pokrewnych (dz. u. z 2000r. nr 80 poz.904 z późn.zm.)