



**Jwagi:**  
Wszystkie wymiary należy sprawdzić na miejscu budowy.

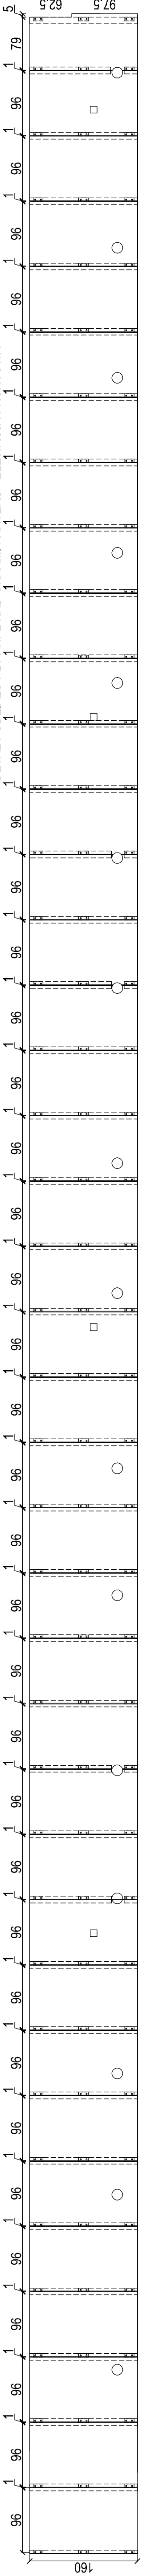

DETAL PODZIAŁU PŁYT HPL WZDŁUŻ TARASU - ELEWACJA FRONTOWA

Wszystkie wymiary należy sprawdzić na miejscu budowy.  
Wszystkie wymiary podano w centymetrach, koty  
wysokościowe podane są w metrach.

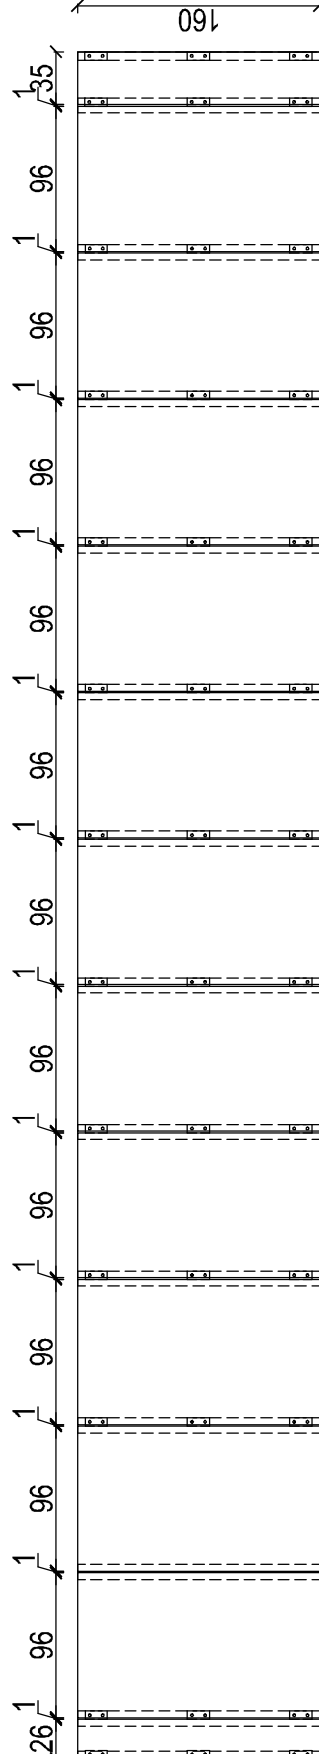

**OFF Architekci Aleksandra Rączka**  
ul. Daszyńskiego 239/5 44-100 Gliwice  
tel. 690-998-102

biuro@offarchitekci.com.pl    www.offarchitekci.com.pl

tytuł projektu:

## REMONT ELEWACJI PAWILONU PRZY

faza proiektii.

inwestor: **Tyska Spółdzielnia Mieszkaninowa**

-OSKARD® z siedzibą w Tychach

adres inwestora: ul. Henryka Dąbrowskiego 39

43-100 Tychy

adres inwestycji: Aleja Niepodległości 188

43-100 Tychy

81/1971 JU '20

temat rysunku:

## DETAL PODZIAŁU I MOCOWANIA

PŁY I HPL DO ELEWACJI

projektant:	mgr inż. arch. Małgorzata Jurkiewicz ul. Szosa, Arch. biu nr 48/093		
opracowanie:	mgr inż. arch. Aleksandra Rączka		
	mgr inż. arch. Maciej Rączka		
data:	2025.06	skala:	1:50 / 1:25
		nr rysunku:	D23

opracowanie:

mg; nL arch.

for int. arch.	
for international reference	

Maciej Rączka


data:	skala:	nr rysunku:
-------	--------	-------------

2025.06 1:50 / 1:25 D23

[illegible]

prawach pokrewnych (dz. u. z 2000r. nr 80 poz. 904 z późn. zm.)

prace nad projektem ustawy z dnia 4 lutego 1994 r. o prawie autorskim i prawach pokrewnych (dz. u. z 2000r. nr 80 poz 904 z późn. zm.)

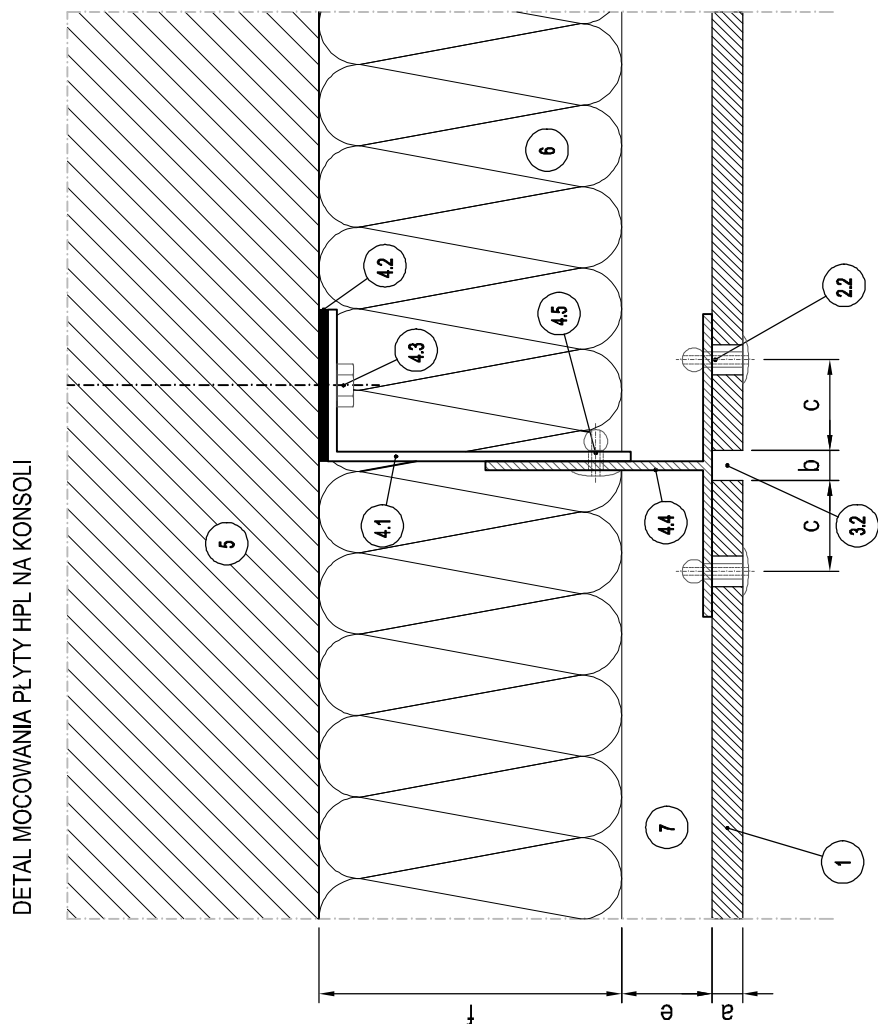

prace nad projektem ustawy z dnia 4 lutego 1994 r. o prawie autorskim i prawach pokrewnych (dz. u. z 2000r. nr 80 poz 904 z późn. zm.)