



ELEWACJA
POŁUDNIOWO-WSCHODNIA

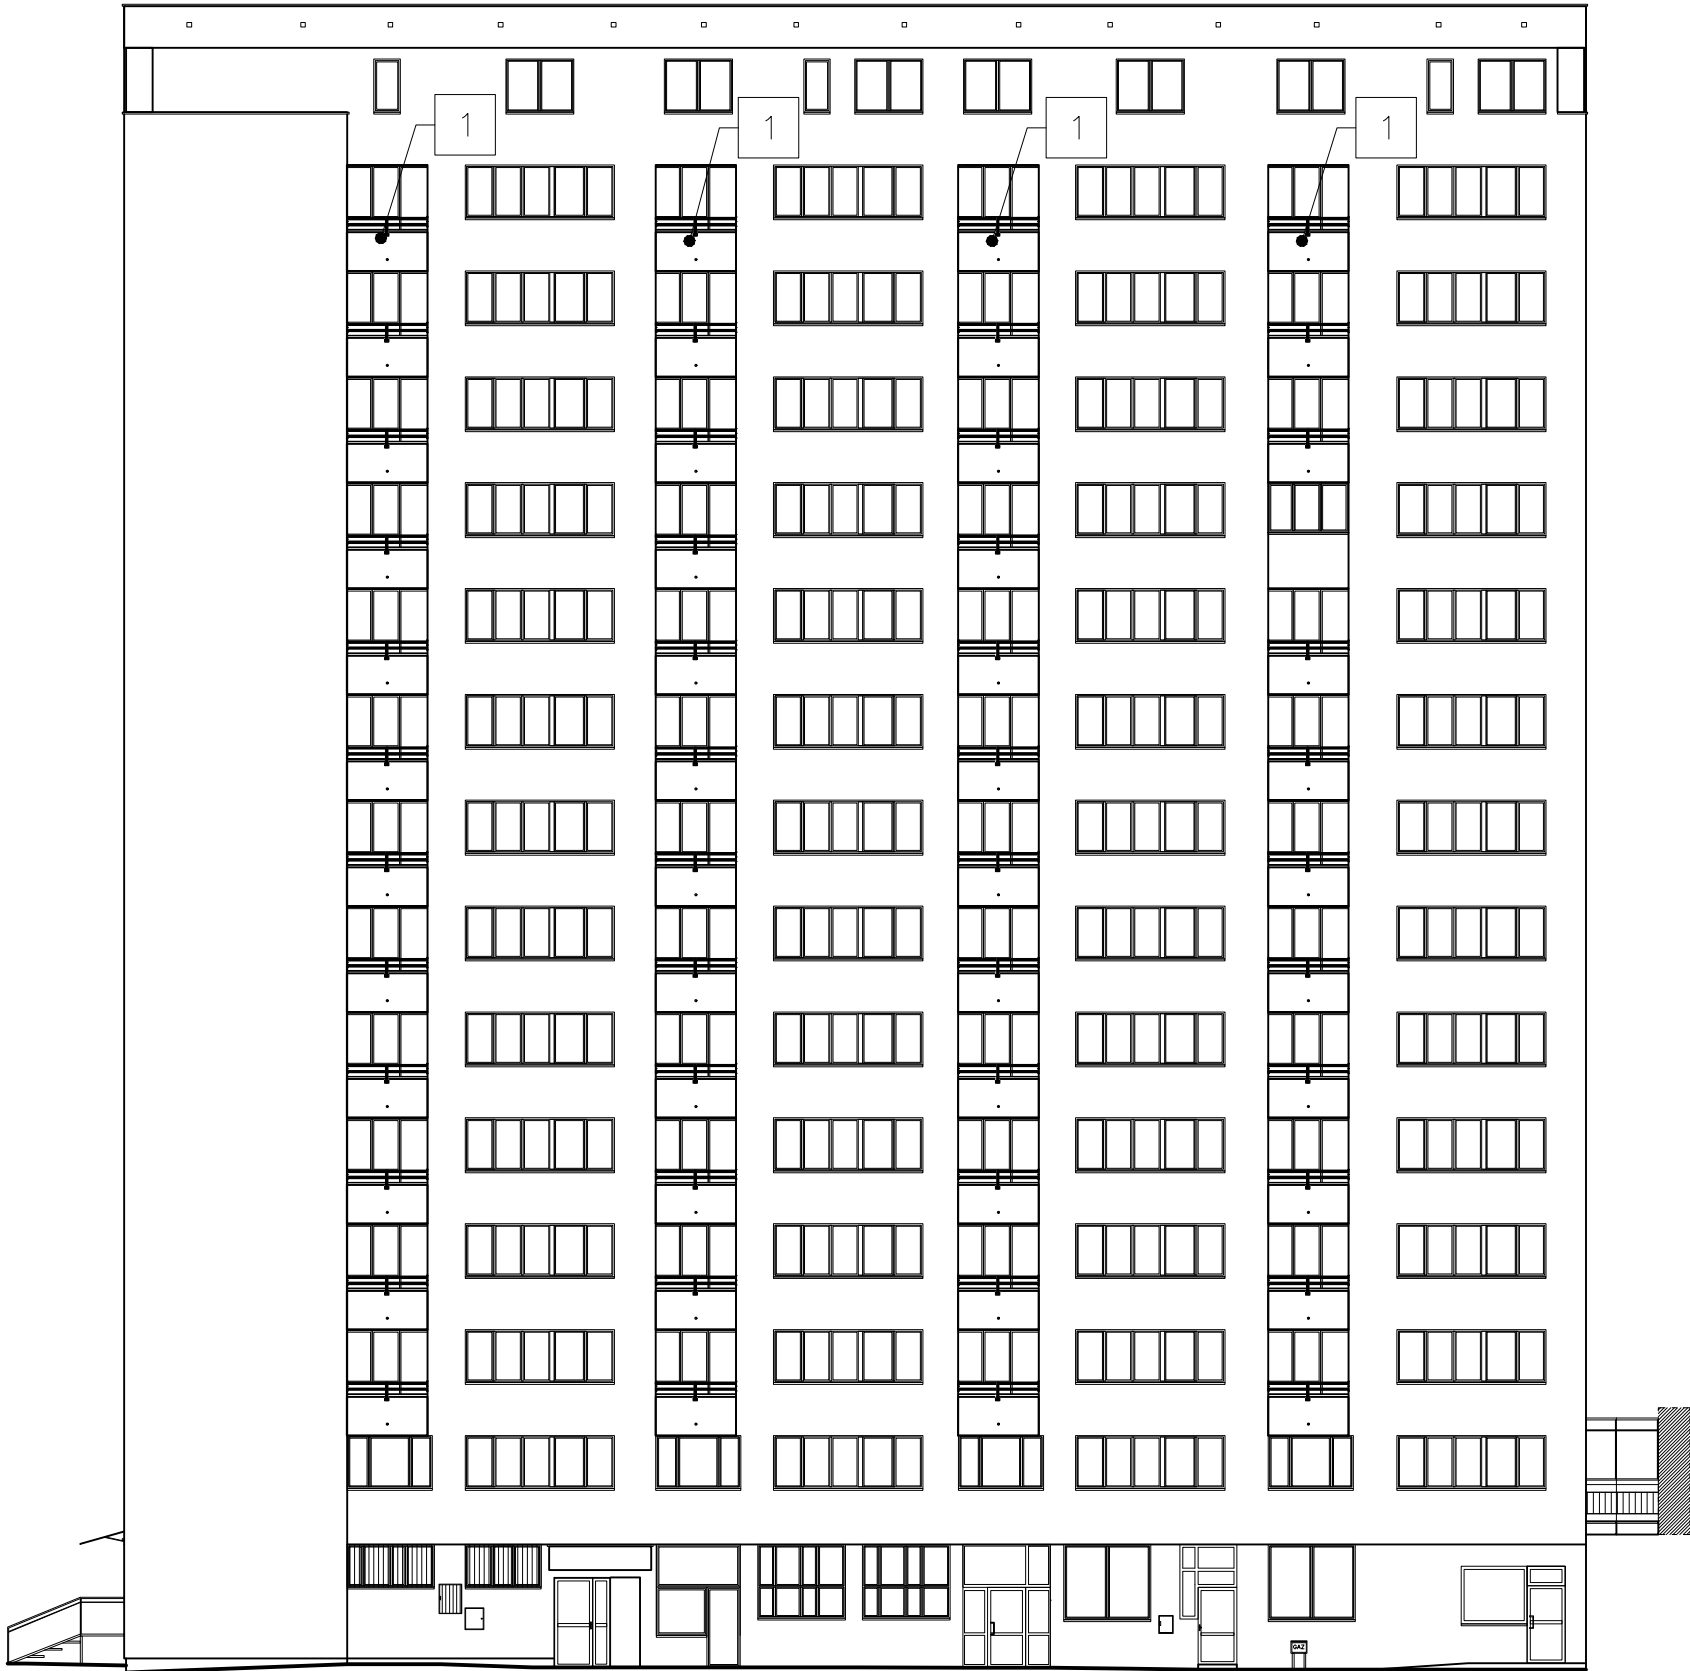


- LEGENDA:**
- 1 REMONT LOGGII WRAZ Z REMONTEM BALUSTRAD
 - 2 REMONT POWIERZCHNI ŚCIAN W CELU UJEDNOLICENIA WYGLĄDU BUDYNKU

UWAGA:
WSZYSTKIE PRACE WYKONAĆ ZGODNIE Z CZĘŚCIĄ OPISOWĄ, RYSUNKOWĄ ORAZ ZGODNIE ZE SZTUKĄ BUDOWLANĄ.

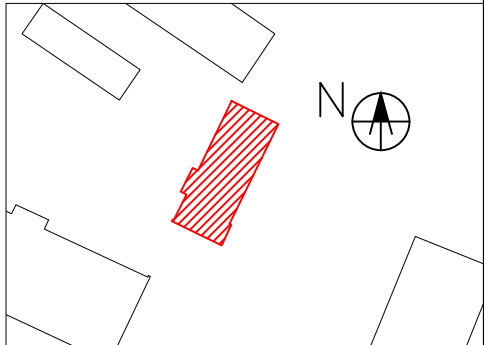


EKOPROBUD			
Biuro projektowe EKOPROBUD 43-190 Mikołów, ul. Żwirki i Wigury 65/206 tel. 501 053 972, www.ekoprobudsc.com.pl			
ADRES INWESTYCJI: Budynek mieszkalno-usługowy ul. ks. kard. Stefana Wyszyńskiego 46, 48 43-100 Tychy			
REMONT BUDYNKU ZLOKALIZOWANEGO PRZY UL. KS. KARD. STEFANA WYSZYŃSKIEGO 46, 48			
STAN PROJEKTOWANY - ELEWACJA POŁUDNIOWO-WSCHODNIA			
ARCHITEKTURA PROJEKTOWAŁ:	mgr inż. arch. L. Witański nr upr. 743/87	PODPIS:	09-2025
SPRAWDZIŁ:	mgr inż. arch. Ł. Wengler nr. upr. 6/10/SŁOKK	PODPIS:	SKALA: 1:200
OPRACOWANIE:	mgr inż. N. Kajtoch	PODPIS:	NR RYS.: 6
KIEROWNIK BIURA:	dr inż. T. Muzyczuk	PODPIS:	

ELEWACJA
PÓŁNOCNO-ZACHODNIA

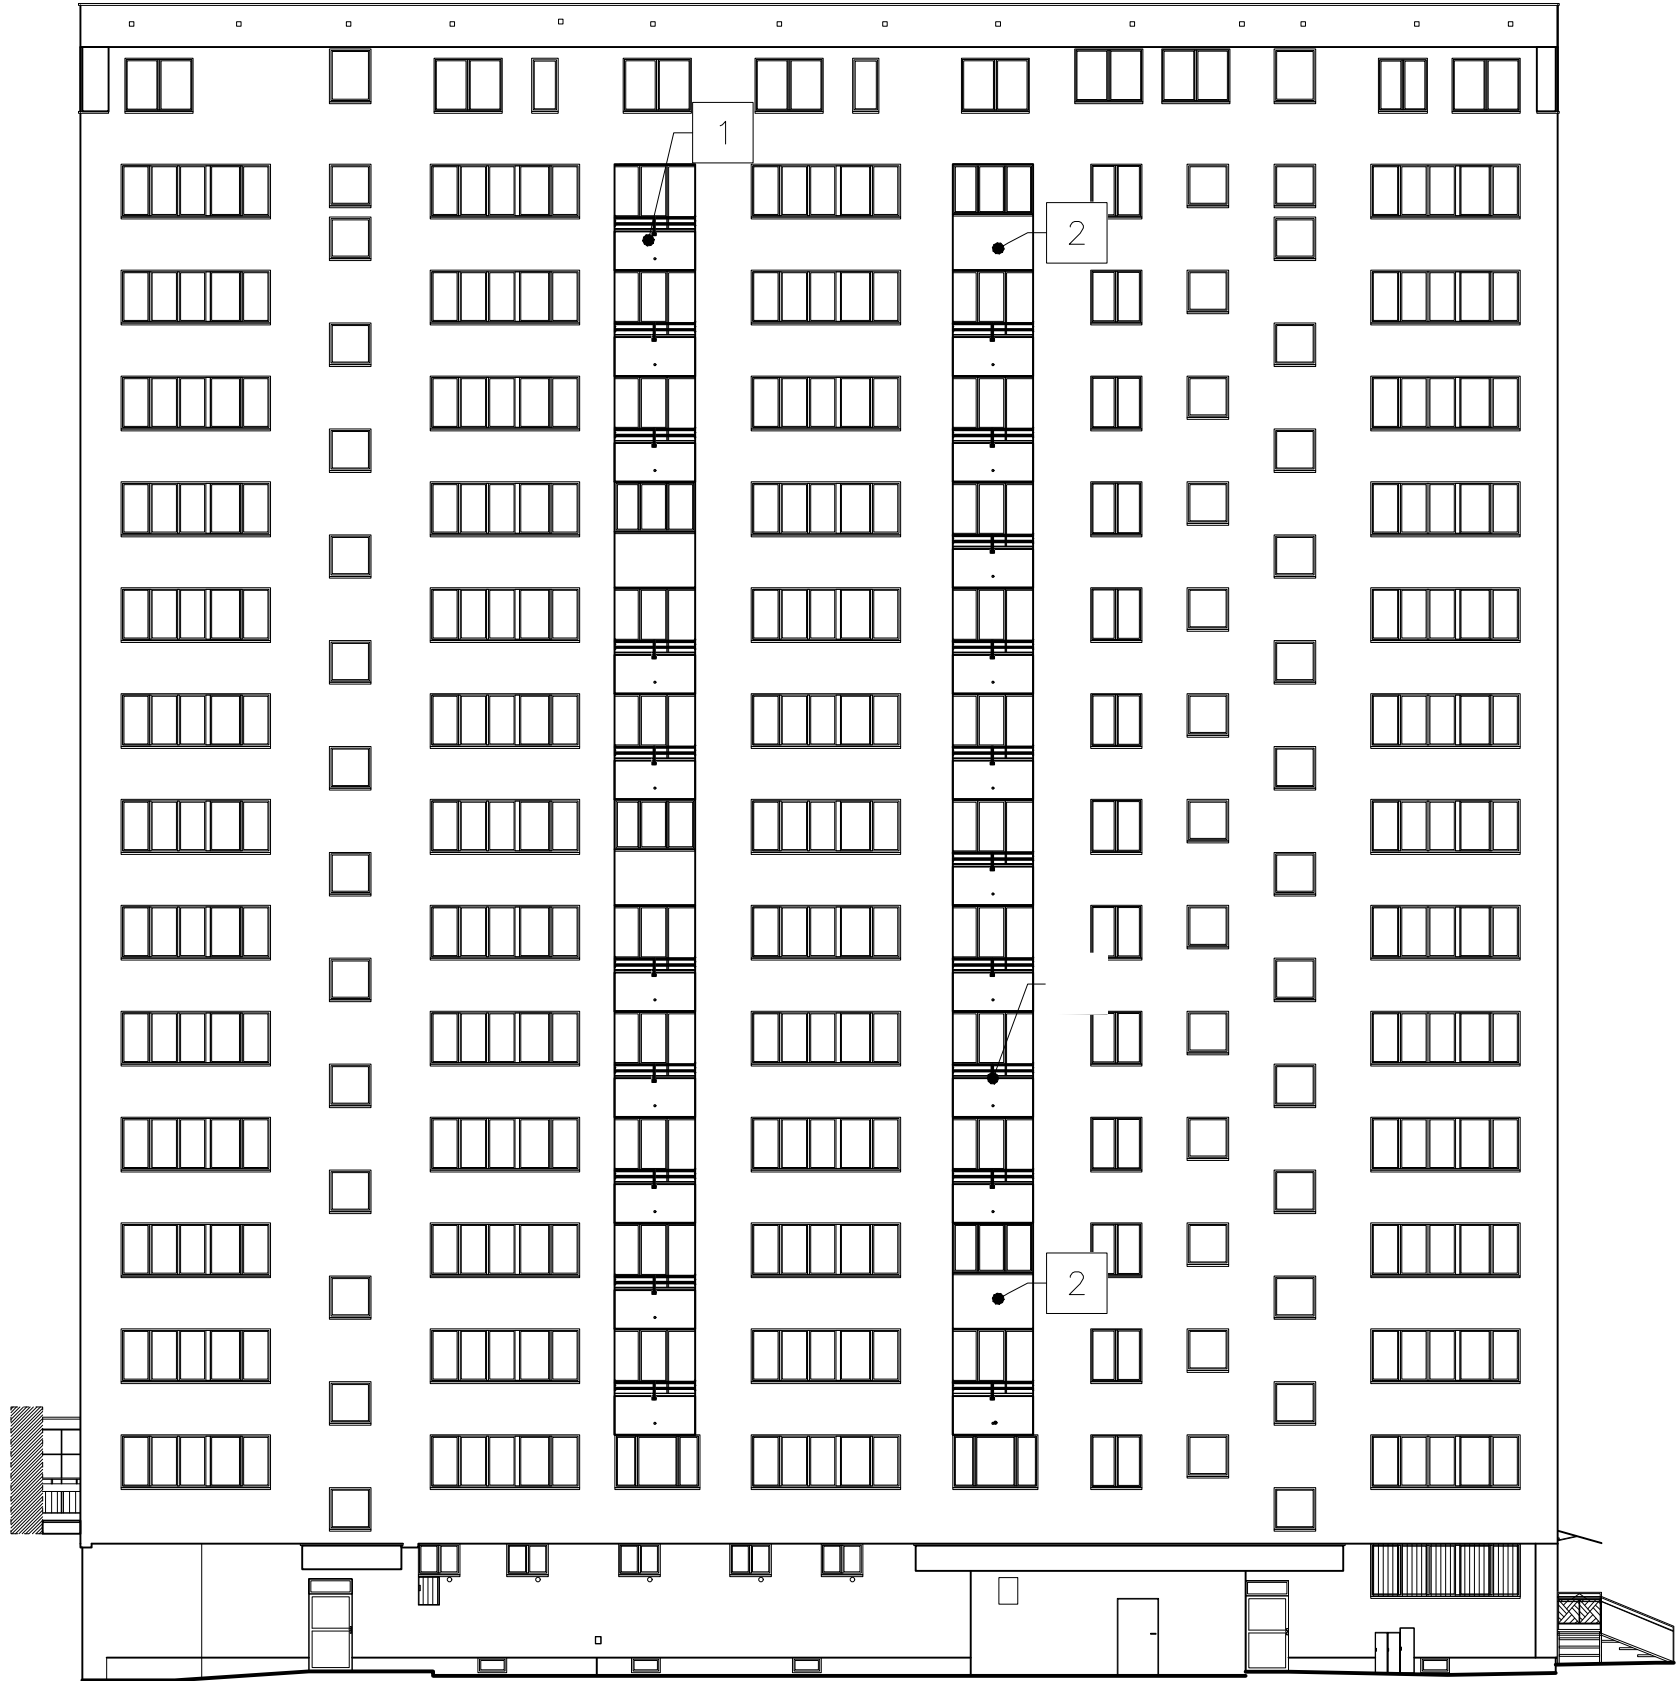


- LEGENDA:**
- 1 REMONT LOGGII WRAZ Z REMONTEM BALUSTRAD
 - 2 REMONT POWIERZCHNI ŚCIAN W CELU UJEDNOLICENIA WYGLĄDU BUDYNKU
- UWAGA:**
WSZYSTKIE PRACE WYKONAĆ ZGODNIE Z CZĘŚCIĄ OPISOWĄ, RYSUNKOWĄ ORAZ ZGODNIE ZE SZTUKĄ BUDOWLANĄ.

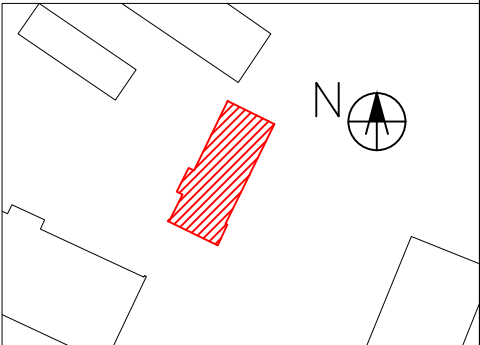


EKOPROBUD Biuro projektowe EKOPROBUD 43-190 Mikołów, ul. Żwirki i Wigury 65/206 tel. 501 053 972, www.ekoprobudsc.com.pl			
ADRES INWESTYCJI: Budynek mieszkalno-usługowy ul. ks. kard. Stefana Wyszyńskiego 46, 48 43-100 Tychy			
REMONT BUDYNKU ZLOKALIZOWANEGO PRZY UL. KS. KARD. STEFANA WYSZYŃSKIEGO 46, 48			
STAN PROJEKTOWANY - ELEWACJA PÓŁNOCNO-ZACHODNIA			
ARCHITEKTURA PROJEKTOWAŁ:	mgr inż. arch. L. Witański nr upr. 743/87	PODPIS:	09-2025
SPRAWDZIŁ:	mgr inż. arch. Ł. Wengler nr. upr. 6/10/SŁOKK	PODPIS:	SKALA: 1:200
OPRACOWANIE:	mgr inż. N. Kajtoch	PODPIS:	NR RYS.: 7
KIEROWNIK BIURA:	dr inż. T. Muzyczuk	PODPIS:	

ELEWACJA
POŁUDNIOWO-ZACHODNIA

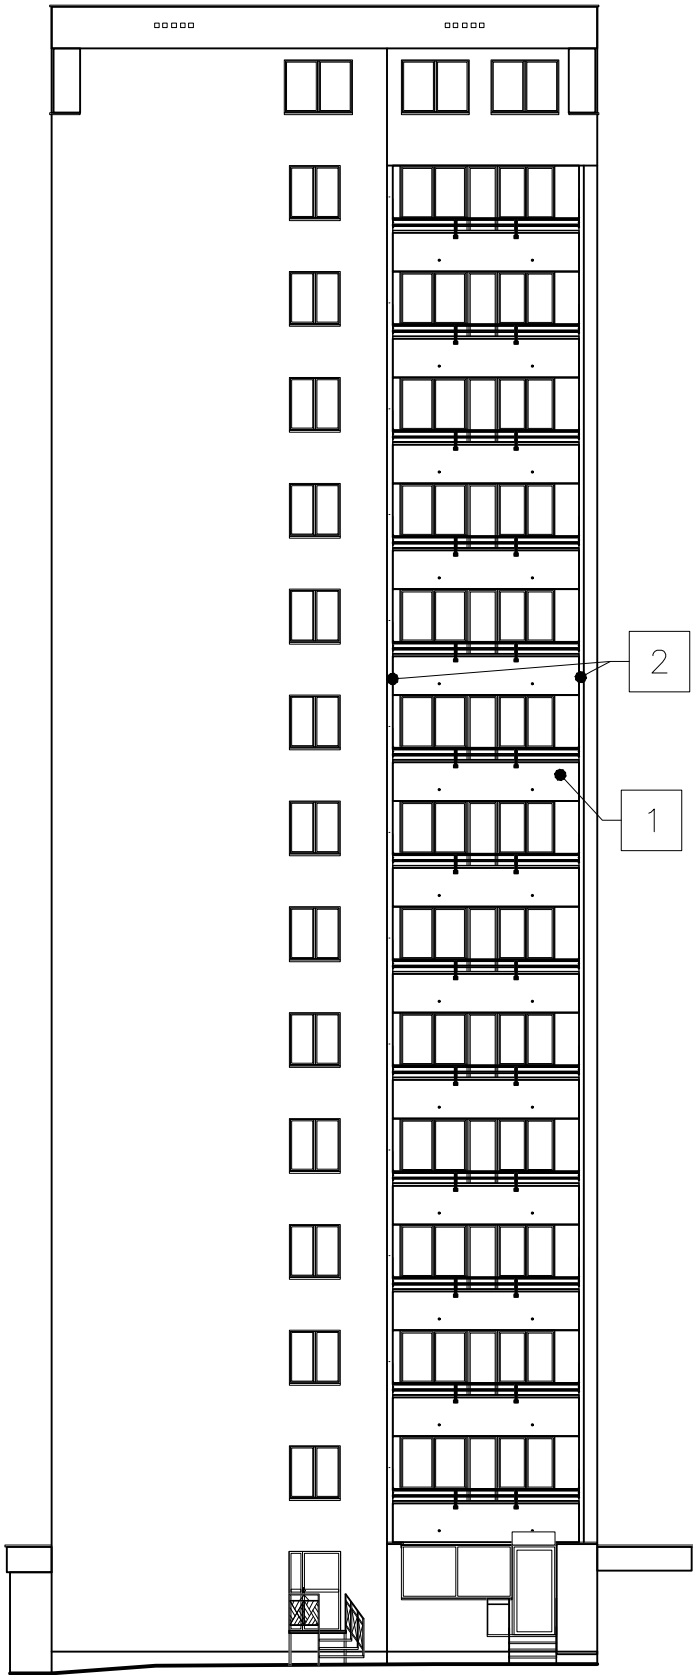


ELEWACJA
PÓŁNOCNO-WSCHODNIA

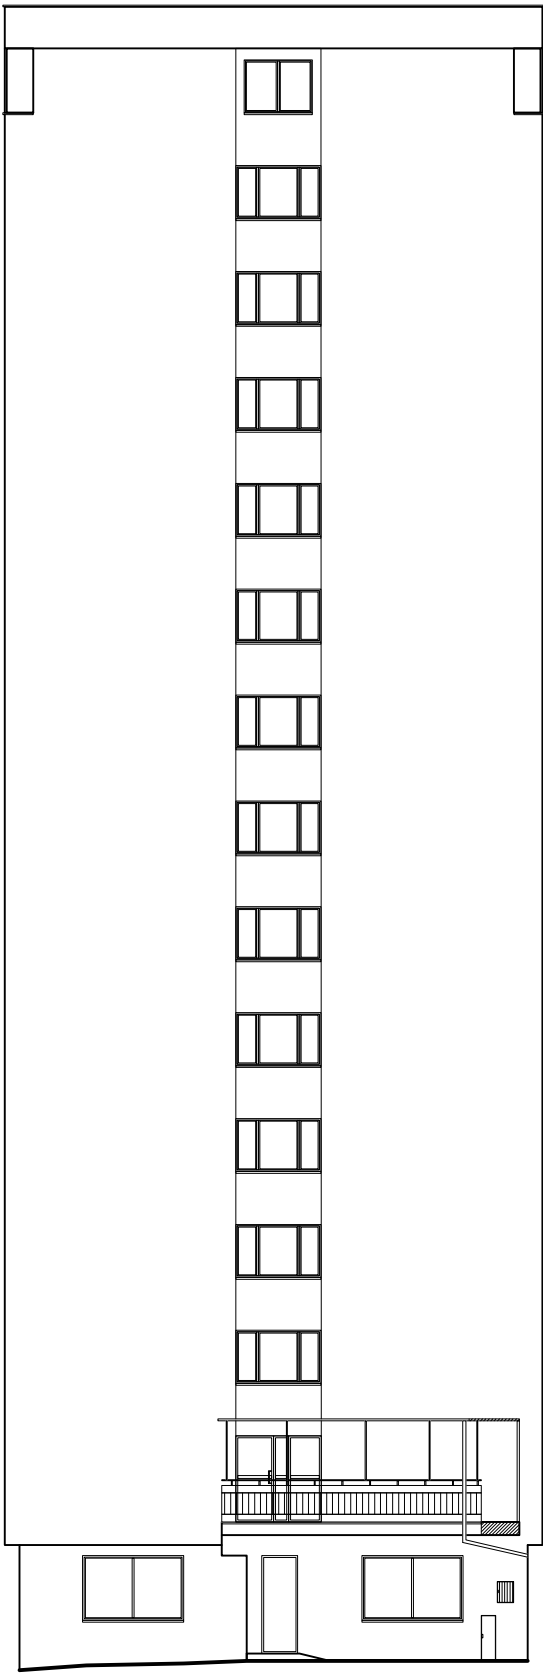

- LEGENDA:**
- 1 REMONT LOGGII WRAZ Z REMONTEM BALUSTRAD
 - 2 REMONT POWIERZCHNI ŚCIAN W CELU UJEDNOLICENIA WYGLĄDU BUDYNKU

UWAGA:
WSZYSTKIE PRACE WYKONAĆ ZGODNIE Z CZĘŚCIĄ OPISOWĄ, RYSUNKOWĄ ORAZ ZGODNIE ZE SZTUKĄ BUDOWLANĄ.

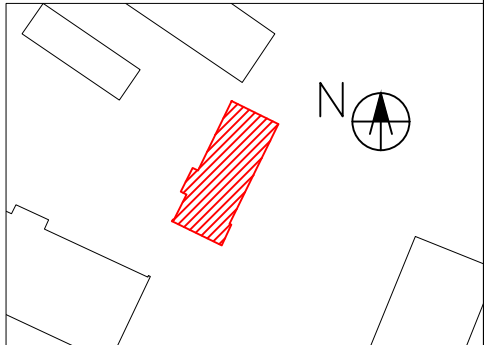



Biuro projektowe EKOPROBUD

43-190 Mikołów, ul. Żwirki i Wigury 65/206

tel. 501 053 972, www.ekoprobudsc.com.pl

ADRES INWESTYCJI:

Budynek mieszkalno-usługowy

ul. ks. kard. Stefana Wyszyńskiego 46, 48

43-100 Tychy

REMONT BUDYNKU ZLOKALIZOWANEGO

PRZY UL. KS. KARD. STEFANA WYSZYŃSKIEGO 46, 48

STAN PROJEKTOWANY - ELEWACJA POŁUDNIOWO-ZACHODNIA I

PÓŁNOCNO-WSCHODNIA

ARCHITEKTURA PROJEKTOWAŁ:	mgr inż. arch. L. Witański nr upr. 743/87	PODPIS:	09-2025
SPRAWDZIŁ:	mgr inż. arch. Ł. Wengler nr. upr. 6/10/SŁOKK	PODPIS:	SKALA: 1:200
OPRACOWANIE:	mgr inż. N. Kajtoch	PODPIS:	NR RYS.:
KIEROWNIK BIURA:	dr inż. T. Muzyczuk	PODPIS:	8