


TYCHY



IDENTYFIKATOR DZIAŁKI:
247701_1.0006.AR_1.1252/18

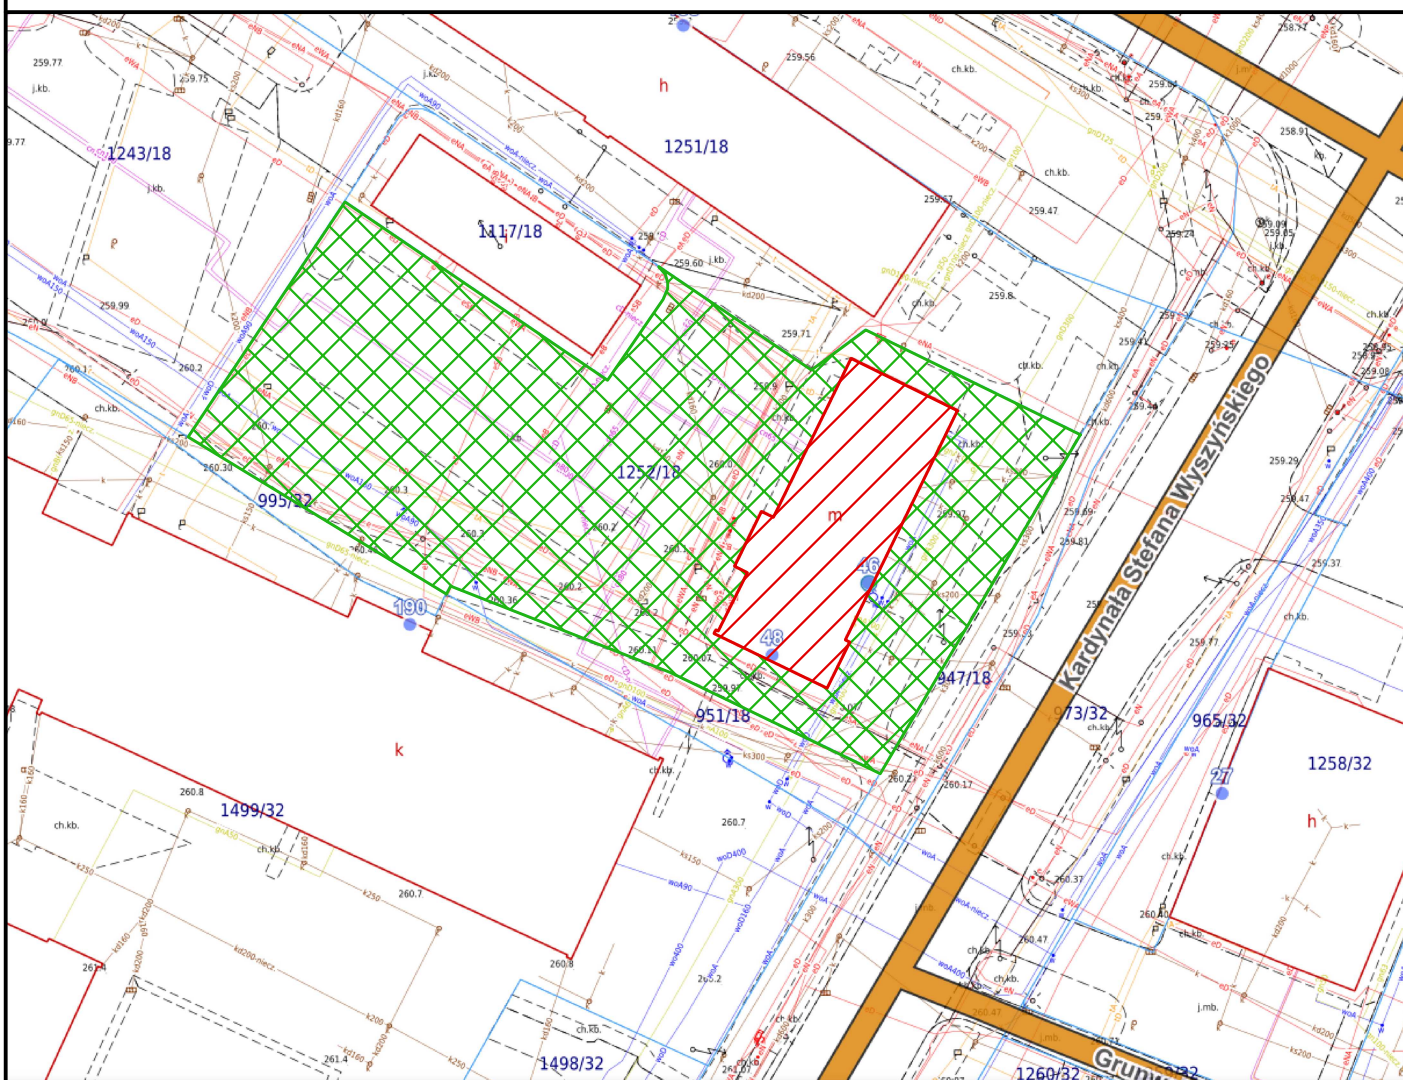

BUDYNEK PRZY UL. KS. KARD. STEFANA WYSZYŃSKIEGO 46, 48



Biuo projektowe EkoProBud
43-190 Mikołów, ul. Zwirki i Wigury 65A/206
tel. 501 053 972, www.ekoprobudsc.com.pl

ADRES INWESTYCJI:

**Budynek mieszkalno-usługowy
ul. ks. kard. Stefana Wyszyńskiego 46, 48
43-100 Tychy**

TYTUŁ:

**REMONT ELEWACJI BUDYNKU ZLOKALIZOWANEGO
PRZY UL. KS. KARD. STEFANA WYSZYŃSKIEGO 46, 48**

PLAN SYTUACYJNY

ARCHITEKTURA PROJEKTOWAŁ:	mgr inż. arch. L. Witański nr upr. 743/87	PODPIS:	09-2025
SPRAWDZIŁ:	mgr inż. arch. Ł. Wengler nr. upr. 6/10/SLOKK	PODPIS:	SKALA:
OPRACOWANIE:	mgr inż. M. Dzierżęga	PODPIS:	NR RYS.:
KIEROWNIK BIURA:	dr inż. T. Muzyczuk	PODPIS:	Z-1