


Nazwa organu prowadzącego państwowy zasób geodezyjny i kartograficzny	PREZYDENT MIASTA TYCHY
Identyfikator ewidencyjny materiału zasobu	P.2477.2002.1
Nazwa materiału zasobu	mapa zasadnicza
Data wykonania kopii materiału zasobu	2025.07.14
Imię, nazwisko i podpis osoby reprezentującej organ	

Orientacja

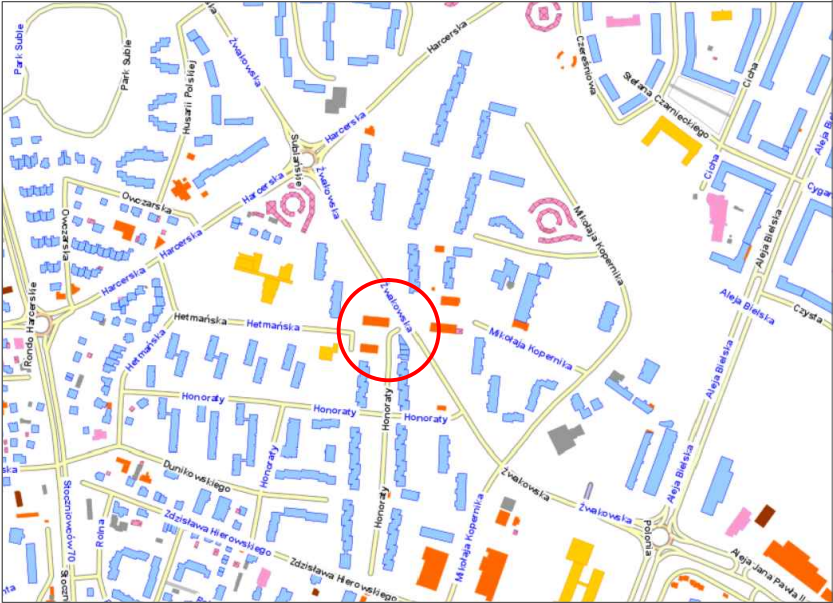

PRACOWNIA PROJEKTÓW BUDOWNICTWA mgr inż. Iwona Przybyłka 43-100 Tychy ul. Czarnieckiego 23			
Objekt:		Schody pawilonu handlowego	
Temat:		Projekt techniczny remontu schodów	
Adres obiektu:		Tychy, ul. Żwakowska 15	
Tytuł rysunku:		Istniejące zagospodarowanie terenu	
Projektant:	Nr uprawnień konstr. - budowl. 683/87	Podpis:	Skala: 1:500
mgr inż. Janusz Przybyłka			Data opracowania: sierpień, 2025
Kierownik Pracowni:	Nr uprawnień konstr. - budowl. 52/91	Podpis:	Nr rysunku: 1
mgr inż. Iwona Przybyłka			