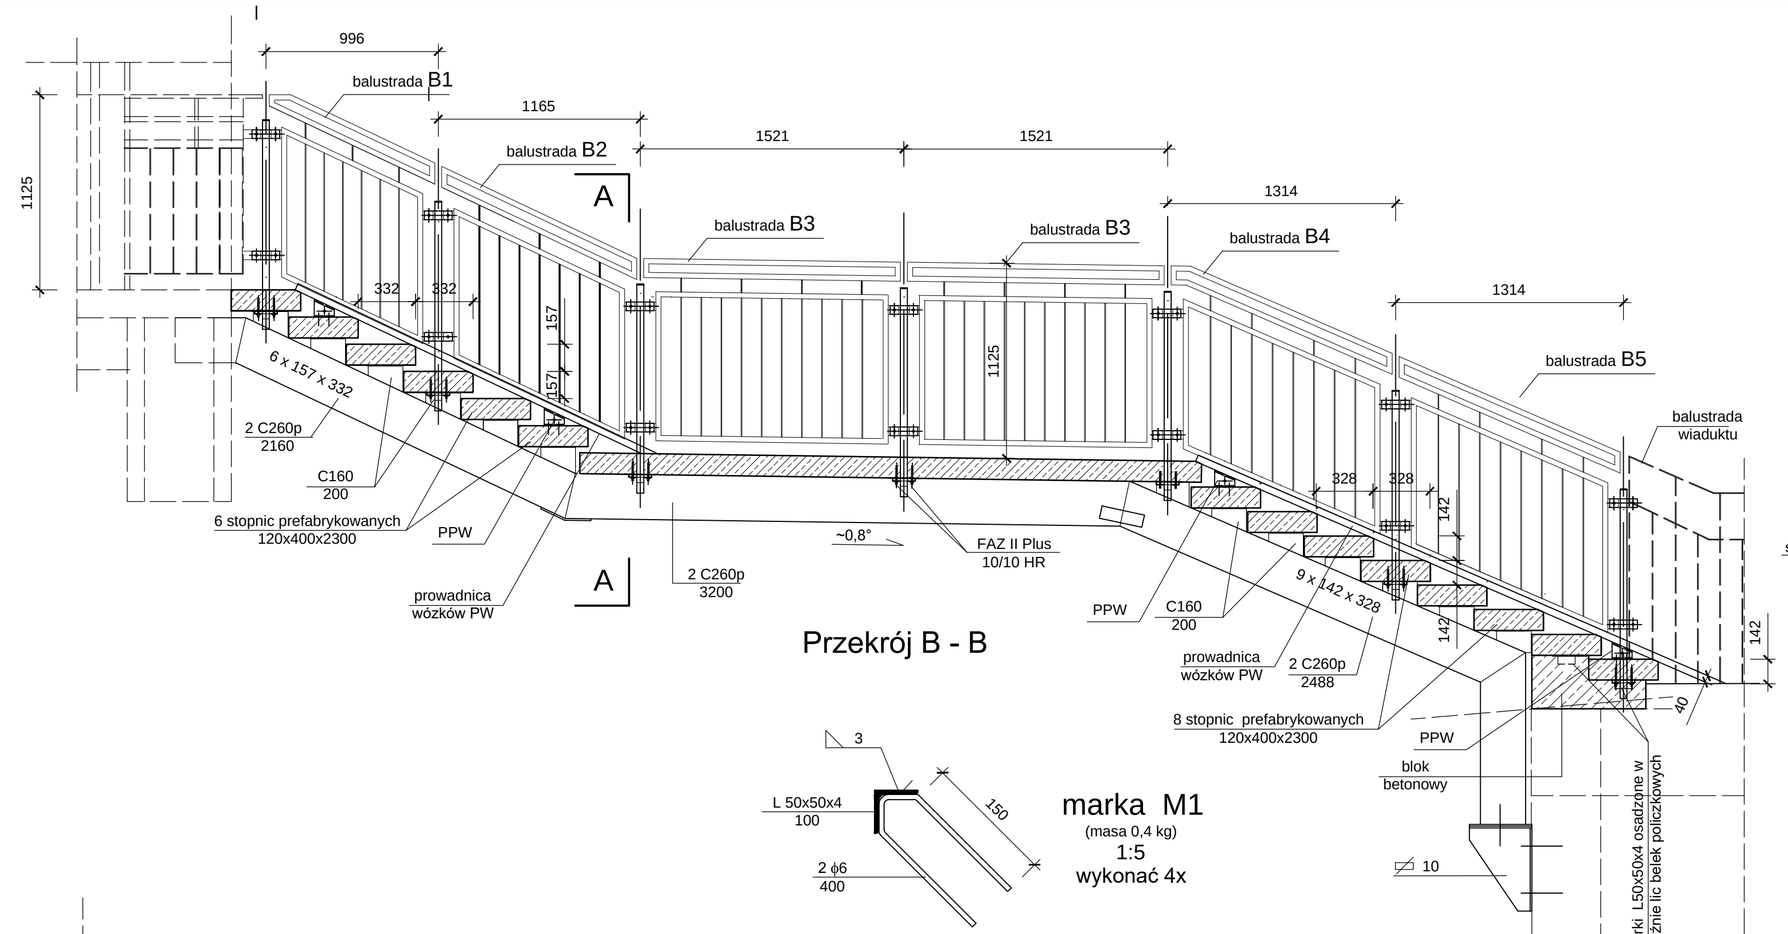

Uwaga:

1. Marki żelbetowych prefabrykowanych stopnic łączyć z istniejącymi podpórkami spawami pachwinowymi 3x50.
2. Marki płyty spocznikowej łączyć bezpośrednio z belkami policzkowymi spawami pachwinowymi 3x50.
3. Słupki stalowe balustrad mocować w prefabrykatach żelbetowych kotwami Fischer FAZ II Plus 10/10 HR.
4. Istniejące balustrady wiadutktu, galerii i sąsiednich schodów połączyć na śruby M10 z projektowanymi słupkami za pomocą elementów łączących EŁ wykonanych na podstawie obmiaru dokonanego z in situ
5. Wszystkie wymiary sprawdzić na budowie.

PRACOWNIA PROJEKTÓW BUDOWNICTWA mgr inż. Iwona Przybyłka 43-100 Tychy ul. Wschodnia 18			
Obiekt: Pawilon handlowy			
Temat: Projekt remontu schodów zewnętrznych			
Adres obiektu: Tychy, ul. Żwakowska 15			
Tytuł rysunku: Rzut i przekroje schodów			
Projektant: mgr inż. Janusz Przybyłka	Nr uprawnień konstr. - budowl. 683/87	Podpis:	Skala: 1:25
			Data opracowania: sierpień, 2025
Kierownik Pracowni: mgr inż. Iwona Przybyłka	Nr uprawnień konstr. - budowl. 52/91	Podpis:	Nr rysunku: 3