




Przekrój podłużny A-A
- inwentaryzacja

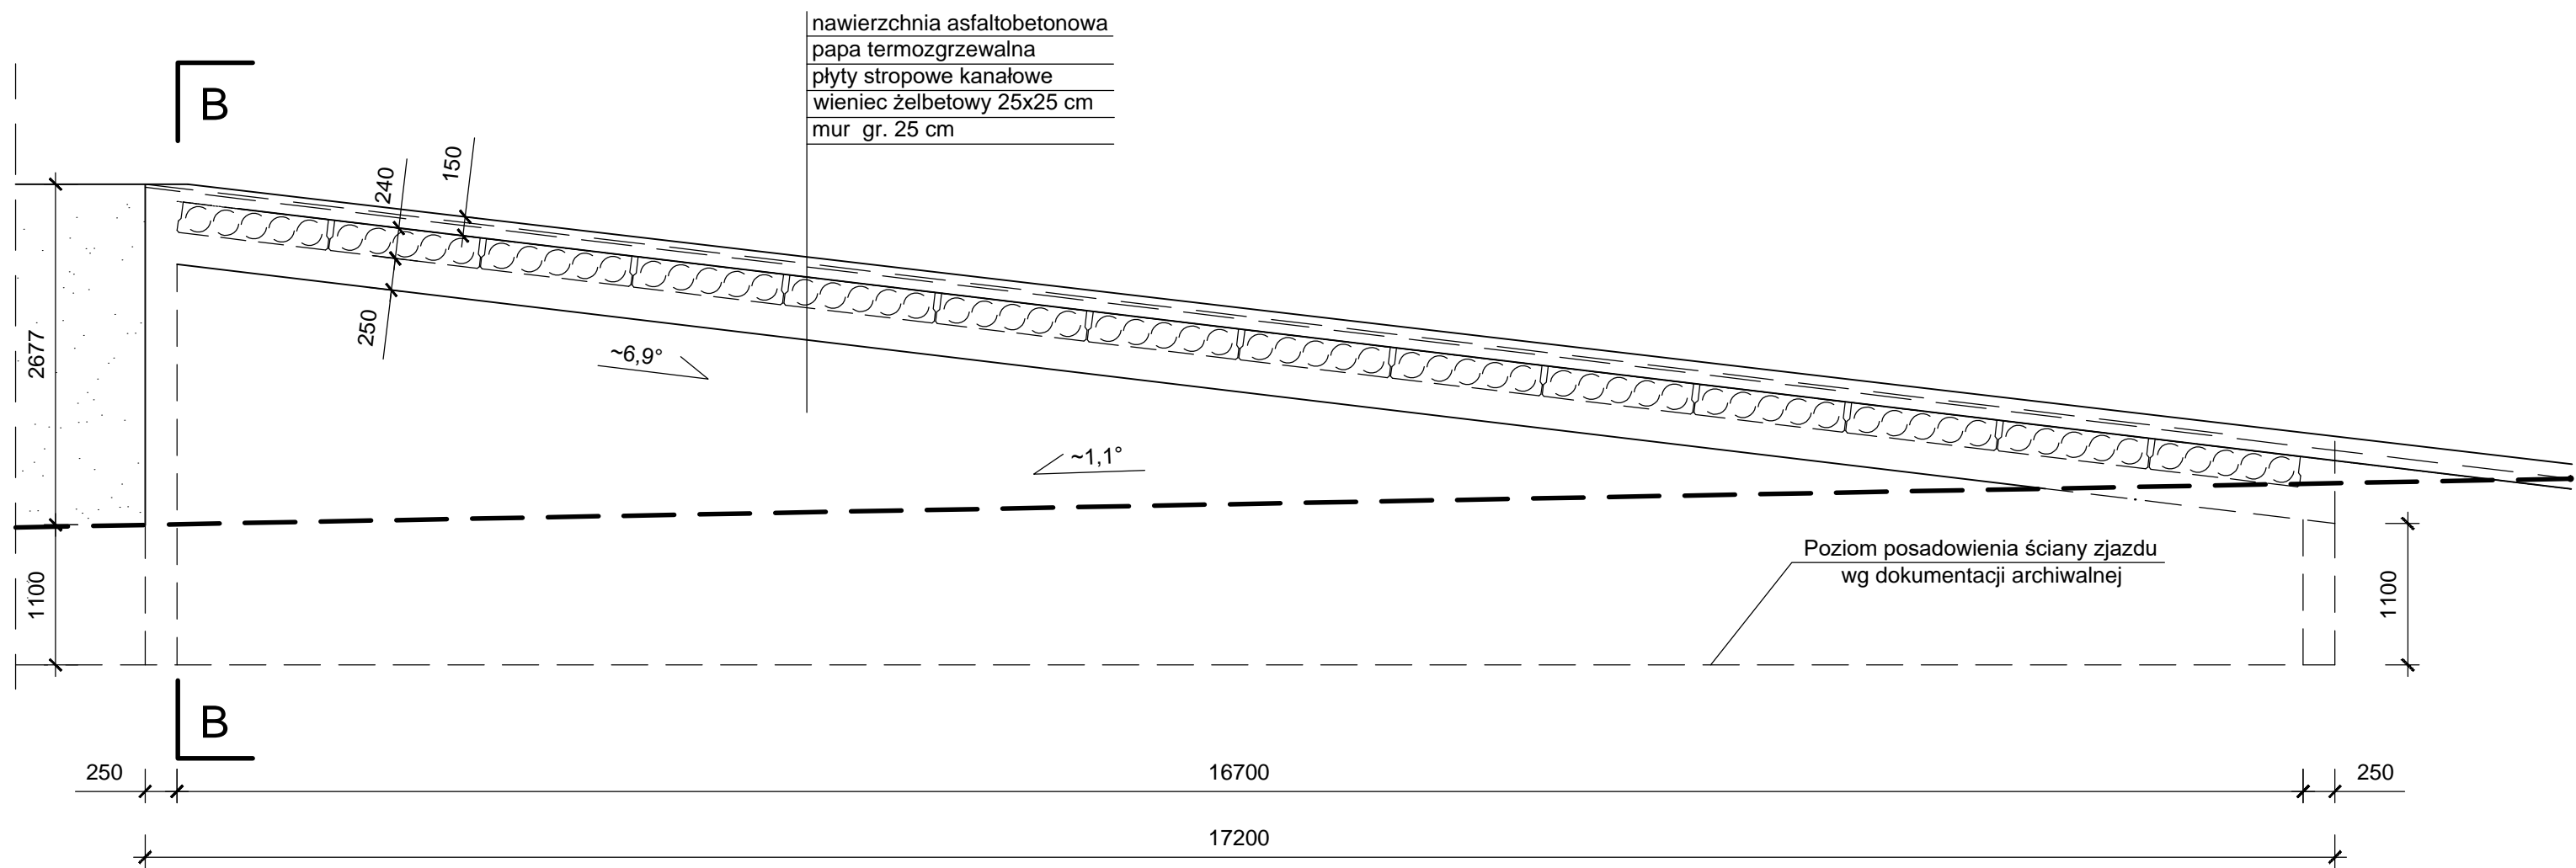

Przekrój poprzeczny B-B
- inwentaryzacja

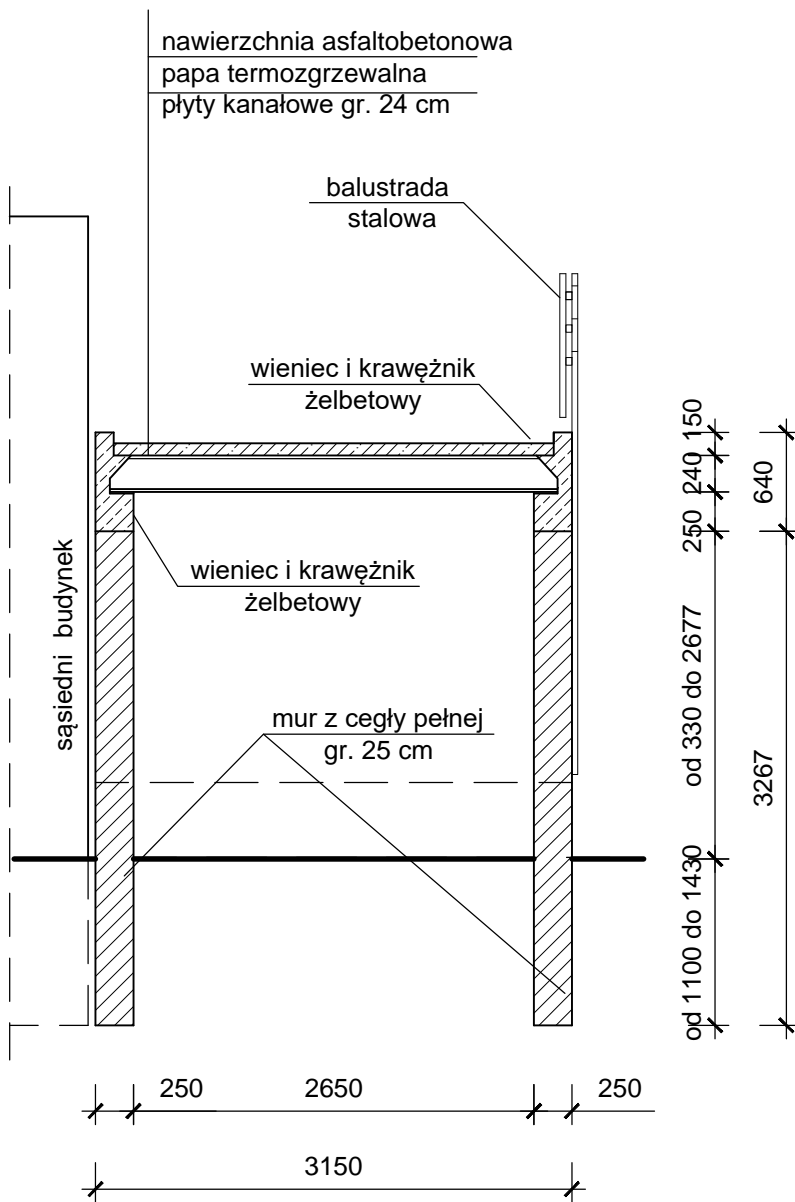

Rzut zjazdu
- inwentaryzacja

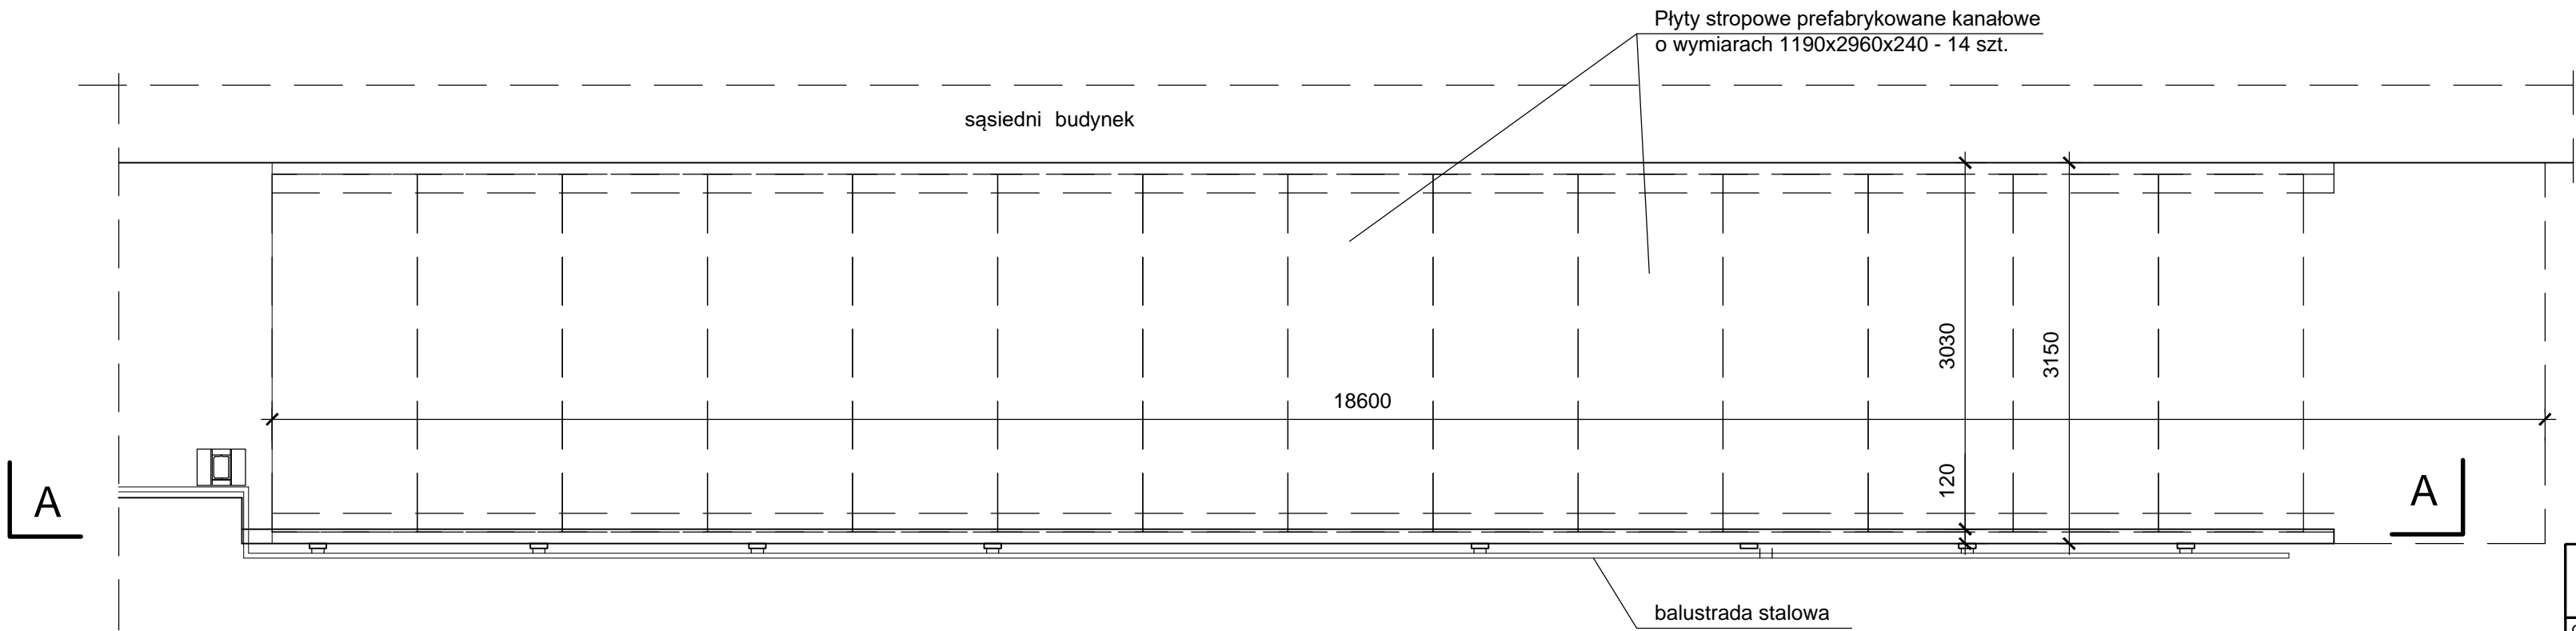

| | | | |
|---|--|--|-------------------------------------|
| PRACOWNIA PROJEKTÓW BUDOWNICTWA mgr inż. Iwona Przybyłka 43-100 Tychy ul. Wschodnia 18 | | | |
| Obiekt: | | Mur zjazdu zespołu garaży | |
| Temat: | | Projekt architektoniczno - budowlany remontu muru zjazdu | |
| Adres obiektu: | | Tychy, ul. Filaretów 35A, B, C, D | |
| Tytuł rysunku: | | Rzut i przekroje | |
| Projektant: mgr inż. Janusz Przybyłka | Nr uprawnień konstr. - budowl. 683/87 | Podpis: | Skala: 1:50 |
| | | | Data opracowania: listopad, 2024 |
| Kierownik Pracowni: mgr inż. Iwona Przybyłka | Nr uprawnień konstr. - budowl. 52/91 | Podpis: | Nr rysunku: 2 |