


Elewacja zachodnia
(stan projektowany bez zmian w stosunku do stanu obecnego)

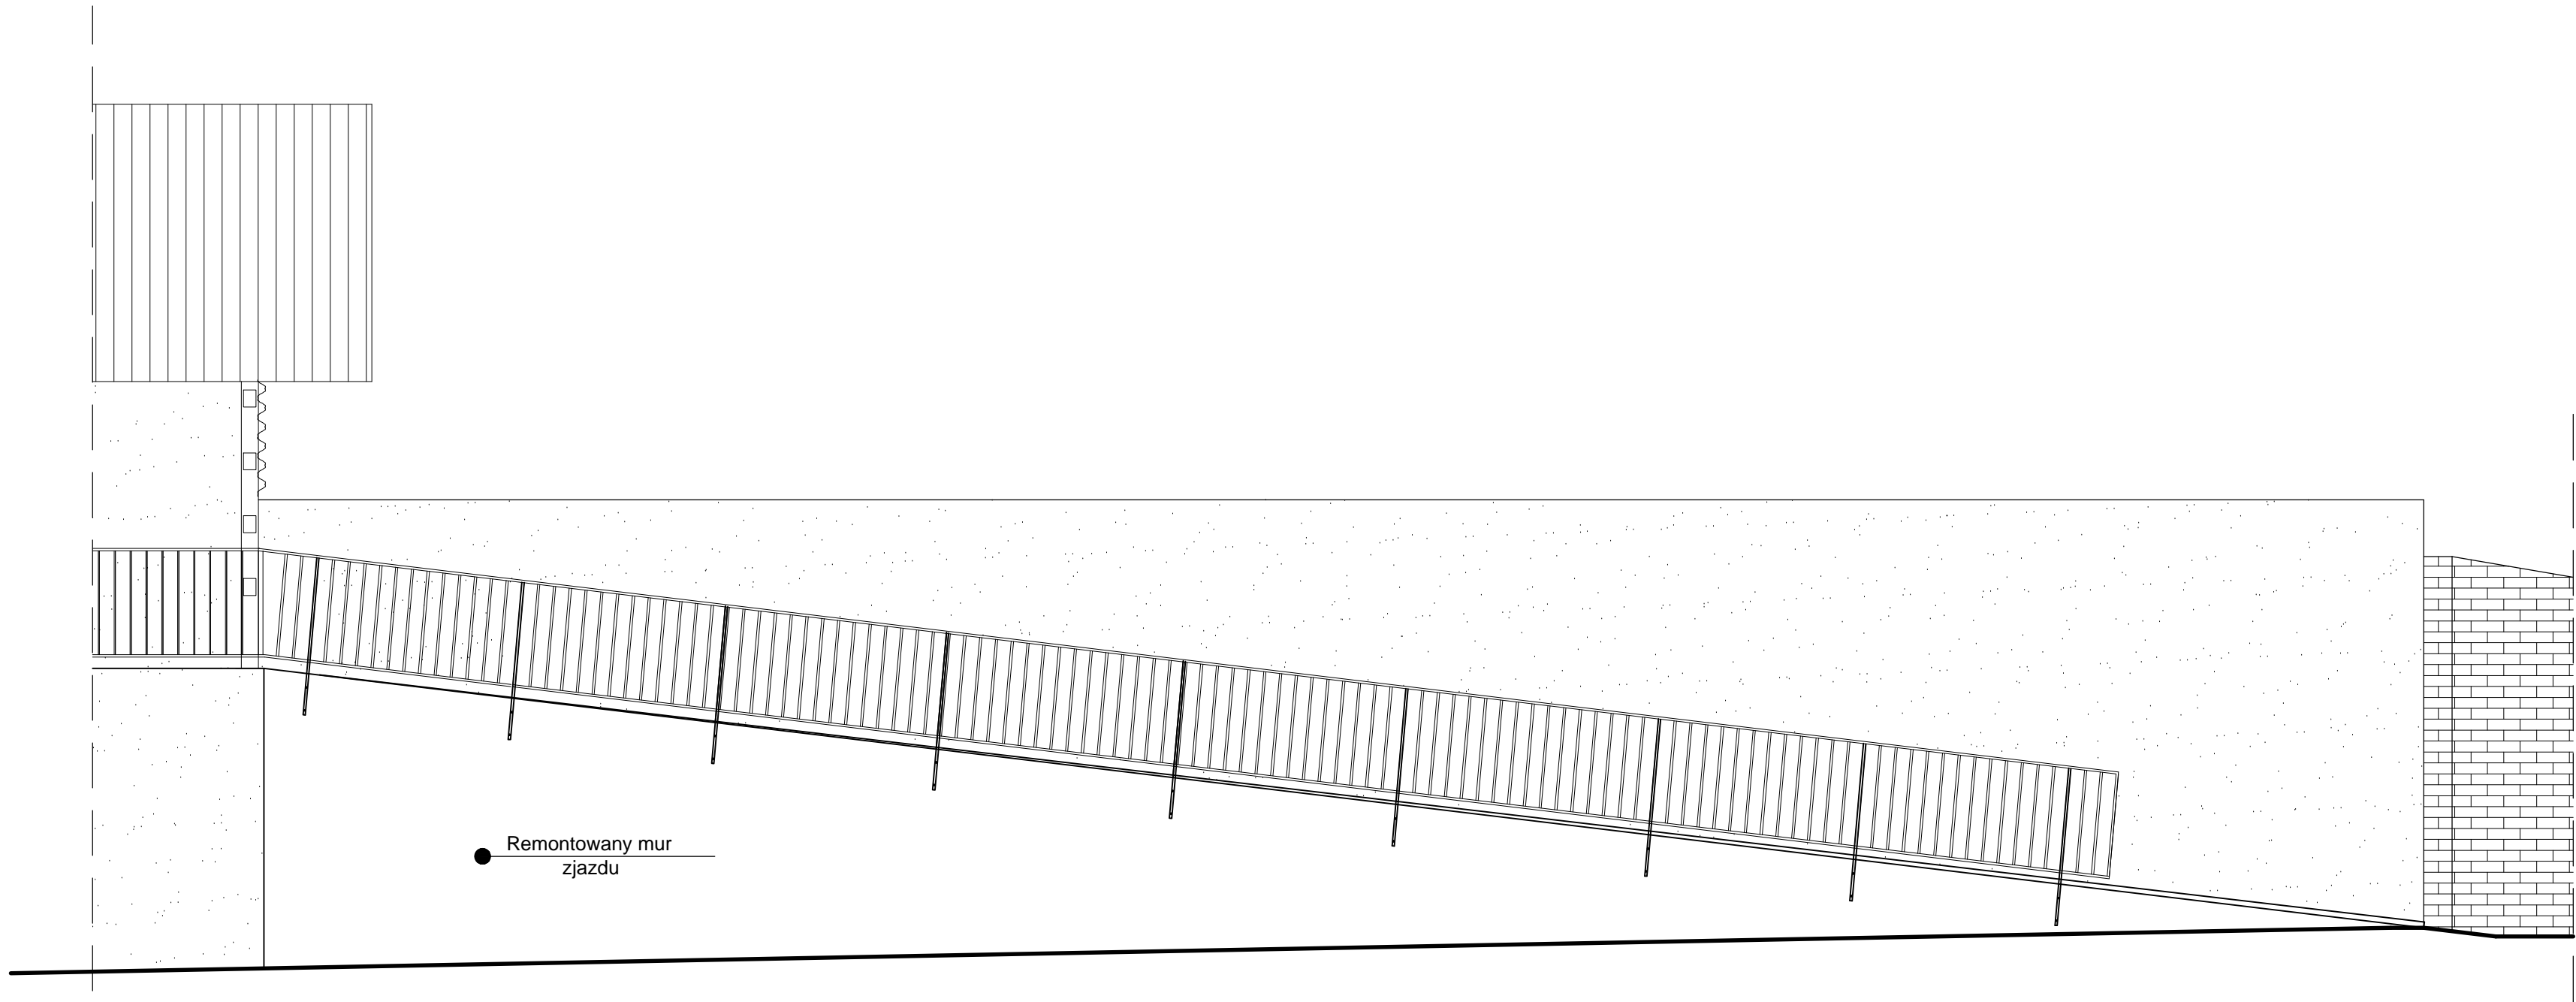

Elewacja północna
(stan projektowany bez zmian w stosunku do stanu obecnego)

PRACOWNIA PROJEKTÓW BUDOWNICTWA mgr inż. Iwona Przybyłka 43-100 Tychy ul. Wschodnia 18			
Obiekt: Mur zjazdu zespołu garaży			
Temat: Projekt architekt. - budow. remontu muru zjazdu			
Adres obiektu: Tychy, ul. Filaretów 35A, B, C, D			
Tytuł rysunku: Elewacje zjazdu			
Projektant: mgr inż. Janusz Przybyłka	Nr uprawnień konstr. - budowl. 683/87	Podpis:	Skala: 1:50
			Data opracowania: listopad, 2024
Kierownik Pracowni: mgr inż. Iwona Przybyłka	Nr uprawnień konstr. - budowl. 52/91	Podpis:	Nr rysunku: 3