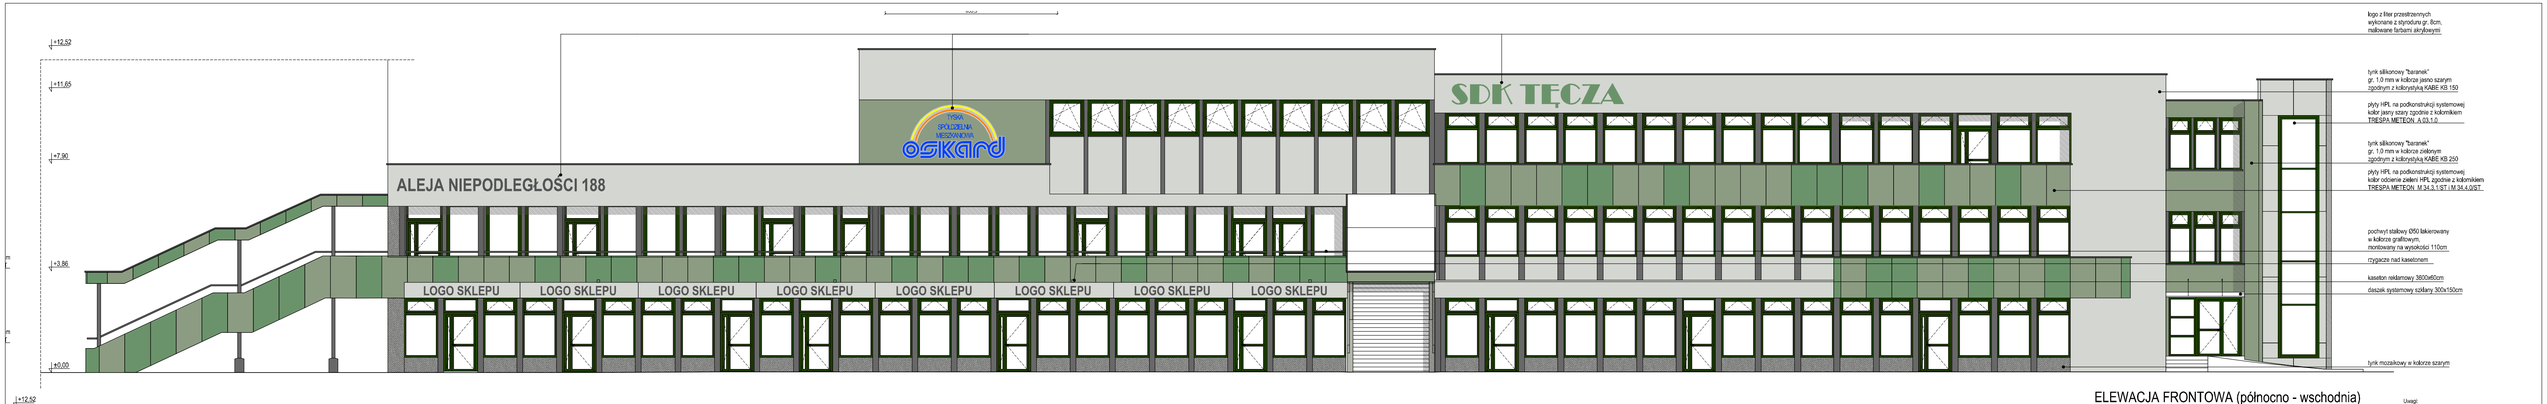

Uwagi:
Wszystkie wymiary należy sprawdzić na miejscu budowy.
Wszystkie wymiary podano w centymetrach, koty wysokościowe podane są w metrach.

OFF architekci
OFF Architekci Aleksandra Rączka
ul.Daszyńskiego 239/5 44-100 Gliwice
tel. 690-898-102
biuro@offarchitekci.com.pl www.offarchitekci.com.pl

tytuł projektu:	REMONT ELEWACJI PAWILONU PRZY AL. NIEPODLEGŁOŚCI 188 W TYCHACH
faza projektu:	PROJEKT BUDOWLANY
inwestor:	Tyska Spółdzielnia Mieszkaniowa „OSKARD" z siedzibą w Tychach
adres inwestora:	ul. Henryka Dąbrowskiego 39 43-100 Tychy
adres inwestycji:	Aleja Niepodległości 188 43-100 Tychy dz. nr 1251/18
temat rysunku:	ELEWACJA FRONTOWA (północno - wschodnia) ELEWACJA TYLNA (południowo - zachodnia)
projektant:	mgr inż.arch. Małgorzata Jurkiewicz
opracowanie:	Aleksandra Rączka
	Maciej Rączka
data:	2025.06
skala:	1: 100
nr rysunku:	A01