


ELEWACJA BOCZNA 1 (północno - zachodnia)

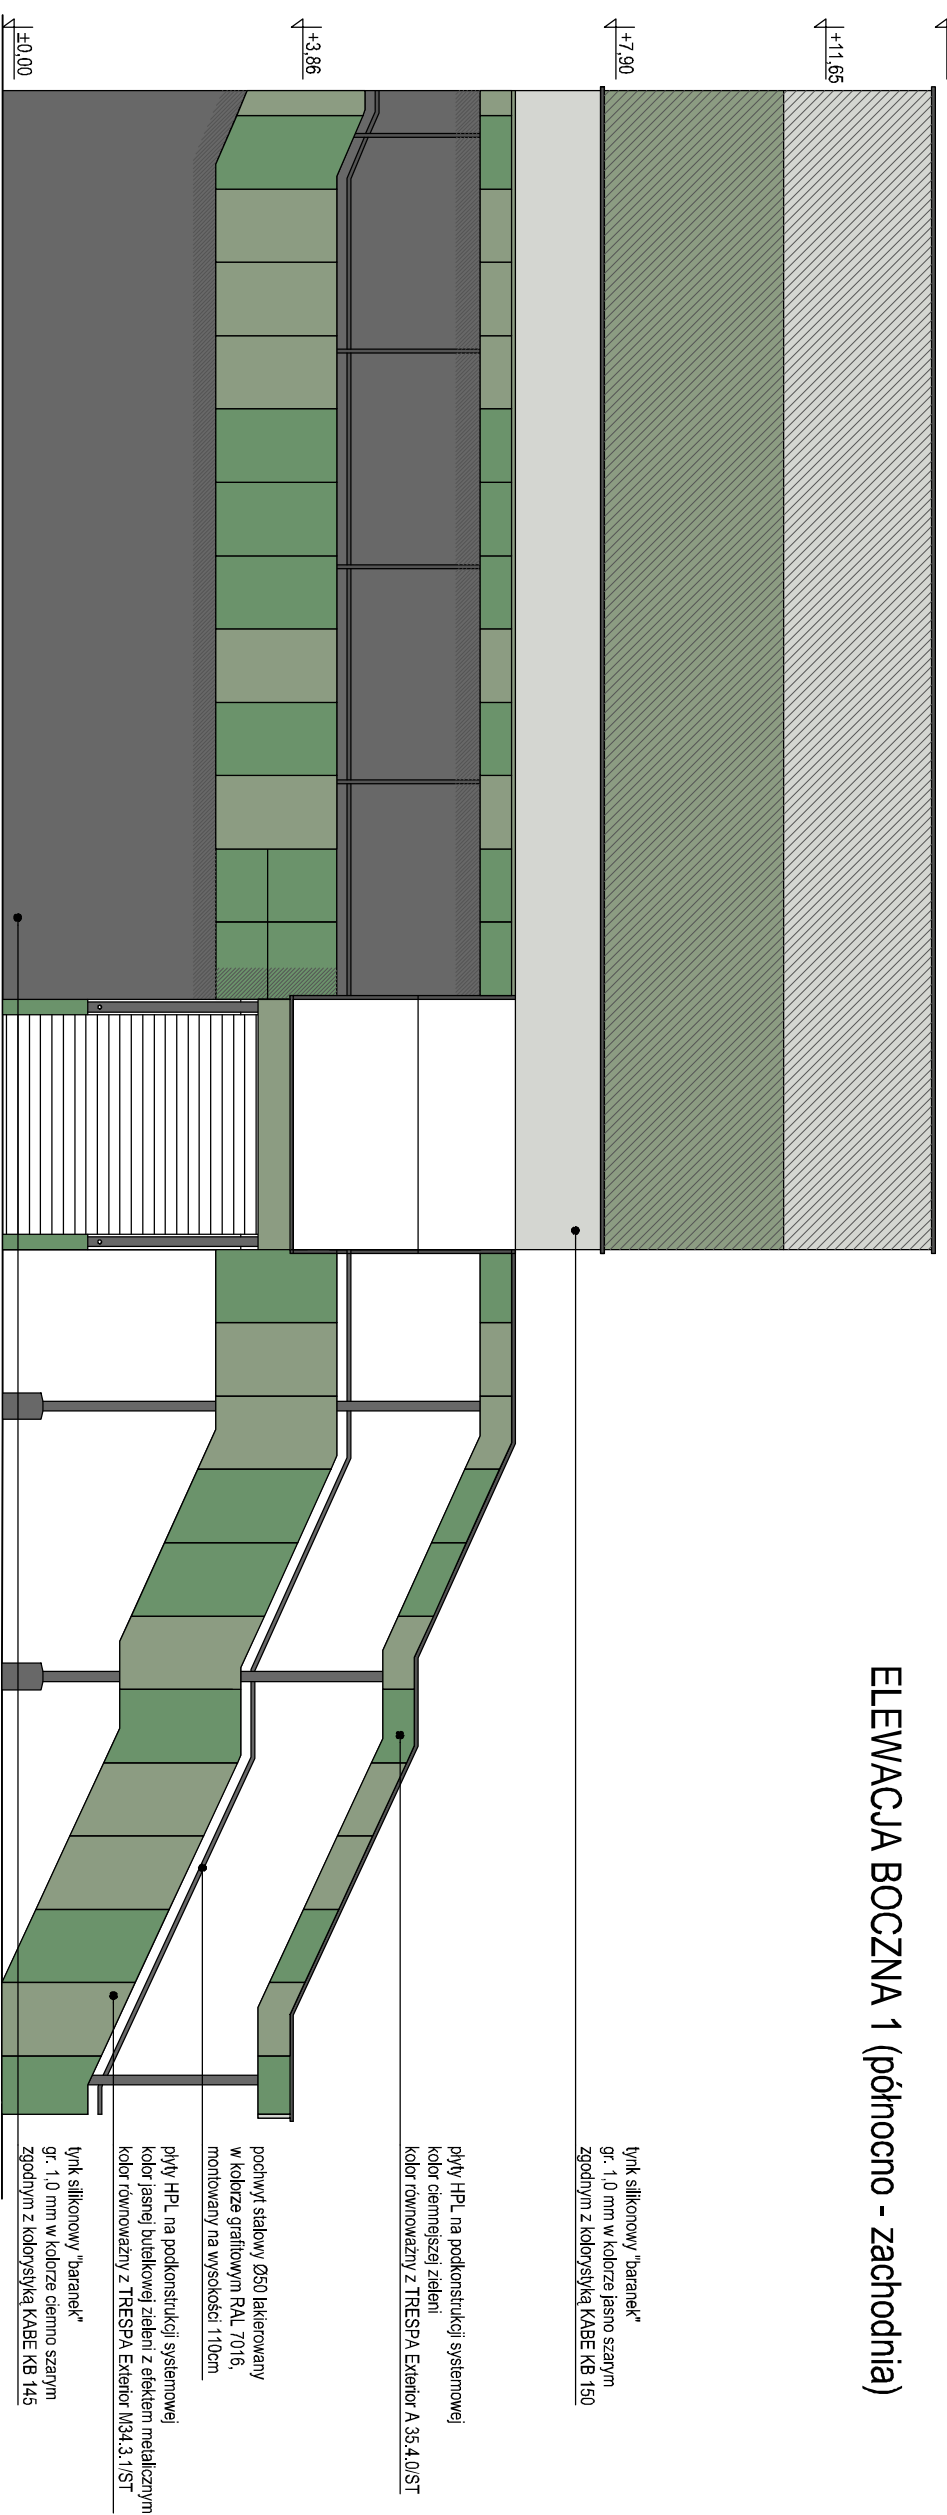

ELEWACJA BOCZNA 2 (południowo - wschodnia)

Uwagi:
Wszystkie wymiary należy sprawdzić na miejscu budowy.
Wszystkie wymiary podane w centymetrach, kody
wysokościowe podane są w metrach.

<div><div></div><div>Off</div><div>architekci</div></div> <div>OFF Architektki Aleksandra Rączka ul.Daszyńskiego 239/5 44-100 Gliwice tel. 690-998-102 bureo@offarchitekci.com.pl www.offarchitekci.com.pl</div>		
tytuł projektu: REMONT ELEWACJI PAWILONU PRZY AL. NIEPODLEGŁOŚCI 188 W TYCHACH		
faza projektu: PROJEKT BUDOWLANY		
inwestor: Tyska Spółdzielnia Mieszaniowa „OSKARD” z siedzibą w Tychach		
adres inwestora: ul. Henryka Dąbrowskiego 39 43-100 Tychy		
adres inwestycji: Aleja Niepodległości 188 43-100 Tychy dz. nr 1251/18		
temat rysunku: ELEWACJA BOCZNA 1 (północno - zachodnia) ELEWACJA BOCZNA 2 (południowo - wschodnia)		
projektant:		
mgr inż. arch. Małgorzata Jurkiewicz		
mgr inż. arch. Lub. Sierpi. Arch. Inż. nr 48189		
opracowanie:		
mgr inż. arch. Aleksandra Rączka		
Maciej Rączka		
data: 2025.06	skala: 1: 100	nr rysunku: A02