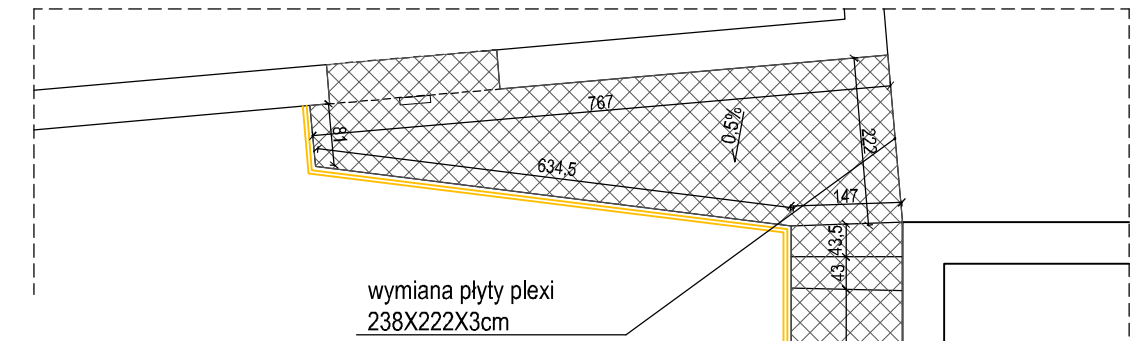

SKUCIE PŁYTEK I POŁOŻENIE WARSTWY Z ŻYWICY EPOKSYDOWEJ - POW. 31,53m2

Nawierzchnioizolacja epoksydowo-poliuretanowa StoPox TEP Multi-Top

1. Podłoże betonowe przygotować wg wymogów koniecznych dla systemów StoCretec.

2. Warstwa wyrównawcza dla nierówności do ok. 3 mm (opcjonalna):

Żywicy StoPox GH 205 dodać suszony piasek kwarcowy frakcji 0,1-0,3 mm + 0,1-0,5 mm (frakcje mieszane w proporcjach 1:1) w proporcjach wagowych żywica : piasek 1:1

Zużycia:

- StoPox GH 205: ok. 1,0 kg/m2,

3. Gruntowanie:

Materiał StoPox GH 205 ułożyć na przygotowanej powierzchni. Świeżą żywicę gruntującą obsypać piaskiem kwarcowym frakcji 0.4-0,8 mm.

Zużycia:

- StoPox GH 205: ok. 0,5 kg/m2 w zależności od chłonności podłoża
- piasku: maks. 1,5 kg/m2

4. Warstwa zasadnicza.

Wymieszać dokładnie żywice StoPox TEP Multi Top, dosypać suszonego piasku kwarcowego frakcji 0,1-0,5 mm i ponownie dokładnie wymieszać. Proporcje mieszania żywica : piasek = 2 : 1 w stosunku wagowym. Rozprowadzić na podłożu, świeżą żywicę obsypać suszonym piaskiem kwarcowym frakcji 0,4–0,8 mm. W razie konieczności powierzchnie wyrównać i odpowietrzyć wałkiem kolczastym.

Zużycia:

- żywicy: ok. 1,6 kg/m2,
- piasku na obsypię ok. 4 kg/m2.

5. Poliuretanowy lakier wierzchni – opcjonalnie.

Zamknięcie wierzchnie kolorowe StoPur DV 508.

Zużycie:

- StoPur DV 508 – ok. 0,7 kg/m2

KOLORYSTYKA: żywica kolor jasno-szary RAL 7047

WYRÓWNANIE I POŁOŻENIE WARSTWY Z ŻYWICY EPOKSYDOWEJ - POW. 111,43m2

Nawierzchnioizolacja epoksydowo-poliuretanowa StoPox TEP Multi-Top

1. Podłoże betonowe przygotować wg wymogów koniecznych dla systemów StoCretec.

2. Warstwa wyrównawcza dla nierówności do ok. 3 mm (opcjonalna):

Żywicy StoPox GH 205 dodać suszony piasek kwarcowy frakcji 0,1-0,3 mm + 0,1-0,5 mm (frakcje mieszane w proporcjach 1:1) w proporcjach wagowych żywica : piasek 1:1

Zużycia:

- StoPox GH 205: ok. 1,0 kg/m2,

3. Gruntowanie:

Materiał StoPox GH 205 ułożyć na przygotowanej powierzchni. Świeżą żywicę gruntującą obsypać piaskiem kwarcowym frakcji 0.4-0,8 mm.

Zużycia:

- StoPox GH 205: ok. 0,5 kg/m2 w zależności od chłonności podłoża
- piasku: maks. 1,5 kg/m2

4. Warstwa zasadnicza.

Wymieszać dokładnie żywice StoPox TEP Multi Top, dosypać suszonego piasku kwarcowego frakcji 0,1-0,5 mm i ponownie dokładnie wymieszać. Proporcje mieszania żywica : piasek = 2 : 1 w stosunku wagowym. Rozprowadzić na podłożu, świeżą żywicę obsypać suszonym piaskiem kwarcowym frakcji 0,4–0,8 mm. W razie konieczności powierzchnie wyrównać i odpowietrzyć wałkiem kolczastym.

Zużycia:

- żywicy: ok. 1,6 kg/m2,
- piasku na obsypię ok. 4 kg/m2.

5. Poliuretanowy lakier wierzchni – opcjonalnie.

Zamknięcie wierzchnie kolorowe StoPur DV 508.

Zużycie:

- StoPur DV 508 – ok. 0,7 kg/m2

KOLORYSTYKA: żywica kolor jasno-szary RAL 7047

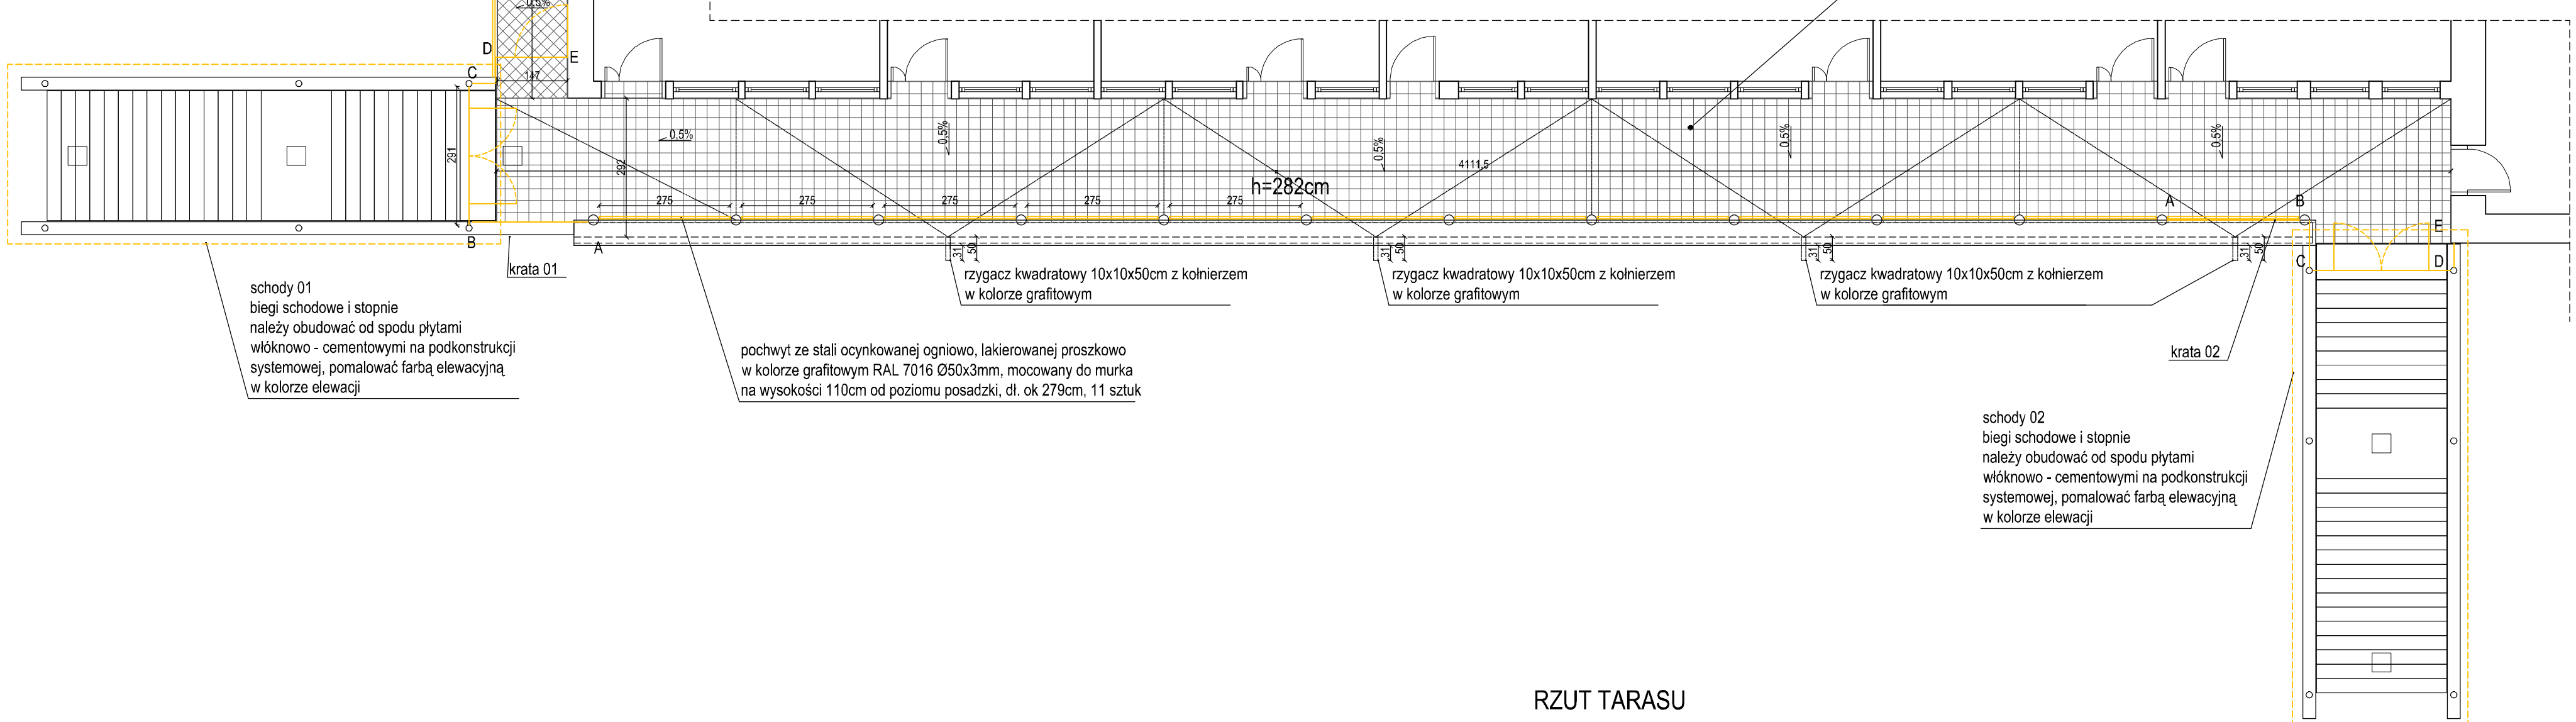

RZUT TARASU

Uwagi:
Wszystkie wymiary należy sprawdzić na miejscu budowy.
Wszystkie wymiary podano w centymetrach, koty wysokościowe podane są w metrach.

Off architekci
OFF Architekci Aleksandra Rączka
ul.Daszyńskiego 239/5 44-100 Gliwice
tel. 690-998-102
biuro@offarchitekci.com.pl www.offarchitekci.com.pl

tytuł projektu:	REMONT ELEWACJI PAWILONU PRZY AL. NIEPODLEGŁOŚCI 188 W TYCHACH
faza projektu:	PROJEKT TECHNICZNO/ WYKONAWCZY
inwestor:	Tyska Spółdzielnia Mieszkaniowa „OSKARD" z siedzibą w Tychach
adres inwestora:	ul. Henryka Dąbrowskiego 39 43-100 Tychy
adres inwestycji:	Aleja Niepodległości 188 43-100 Tychy dz. nr 1251/18
temat rysunku:	RZUT TARASU

projektant:
mgr inż.arch.
Małgorzata Jurkiewicz
Izbr. Społ. Arch. bio nr 481/89

opracowanie:
mgr inż. arch.
Aleksandra Rączka
mgr inż. arch.
Maciej Rączka

data:	skala:	nr rysunku:
2025.06	1: 100	A04