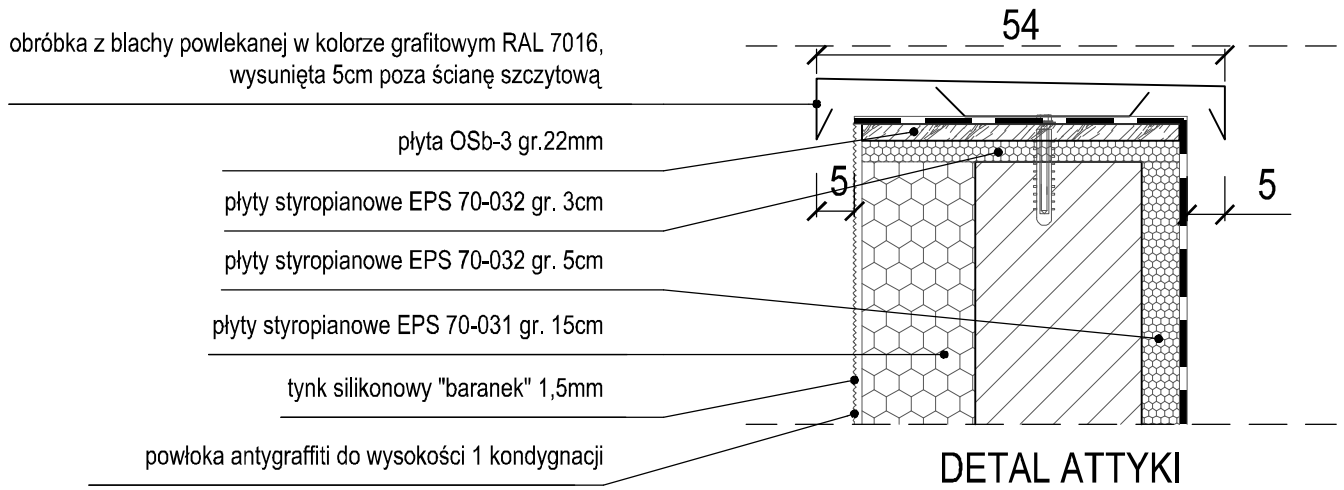

DETAL ATTYKI

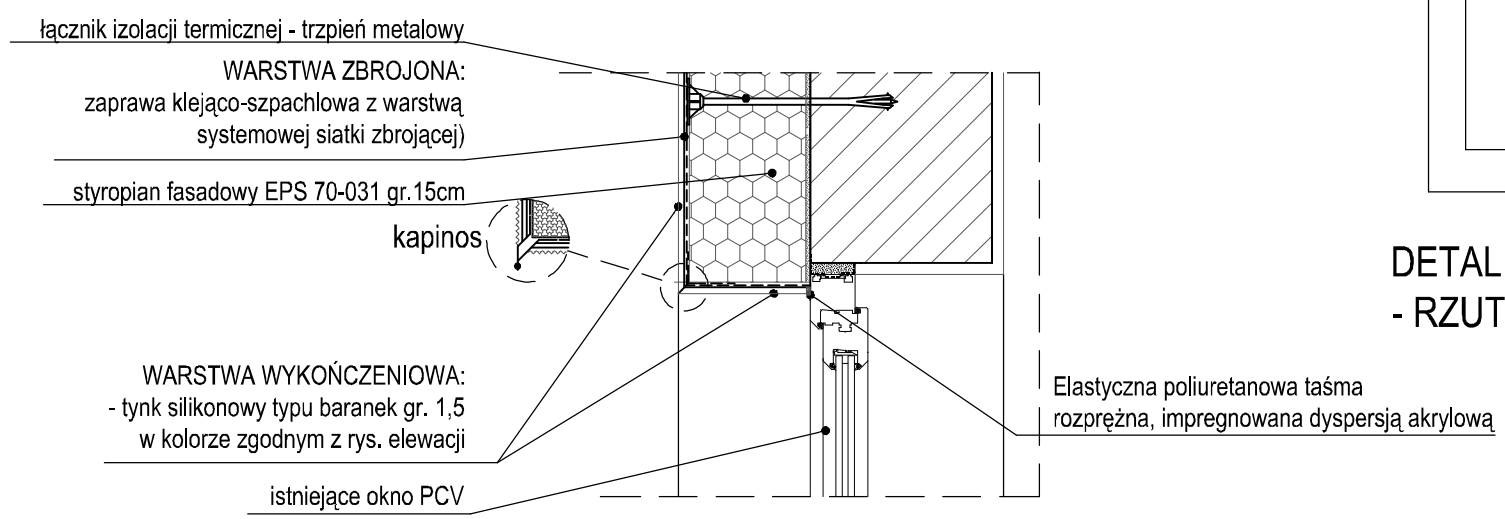

DETAL DOCIEPLENIA OKNA
- PRZEKRÓJ

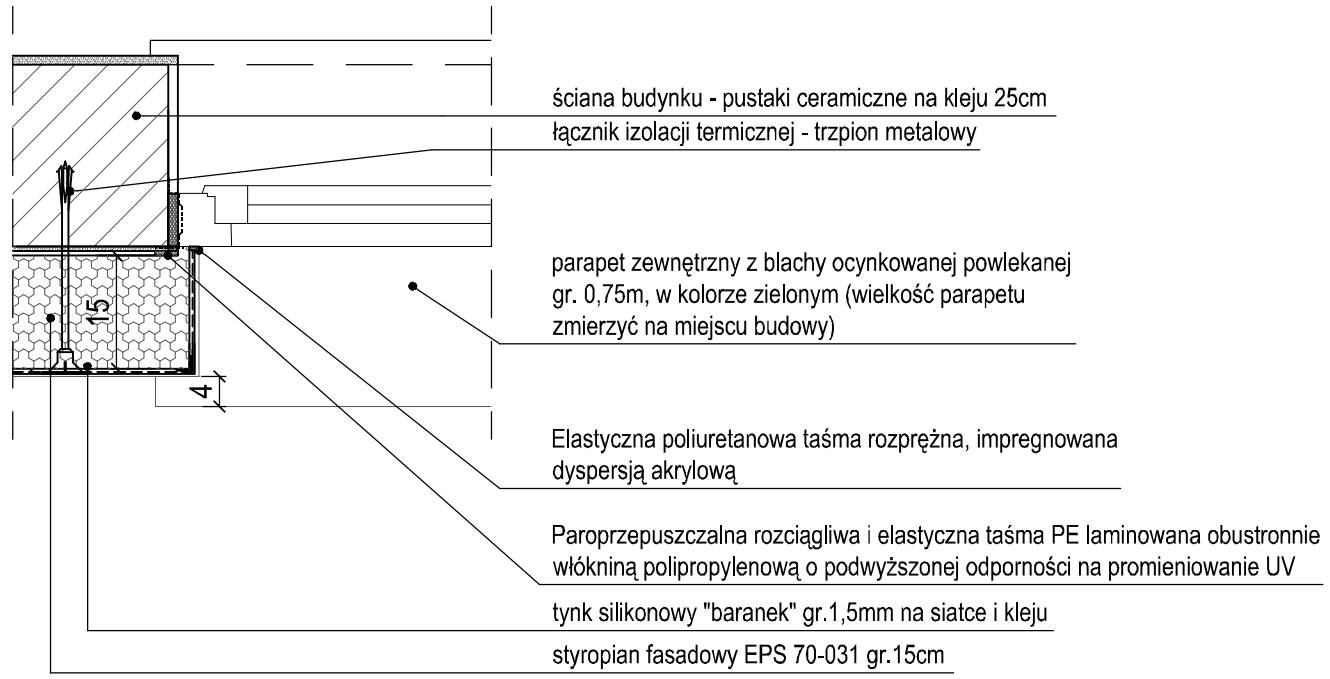

DETAL DOCIEPLENIA OKNA
- RZUT

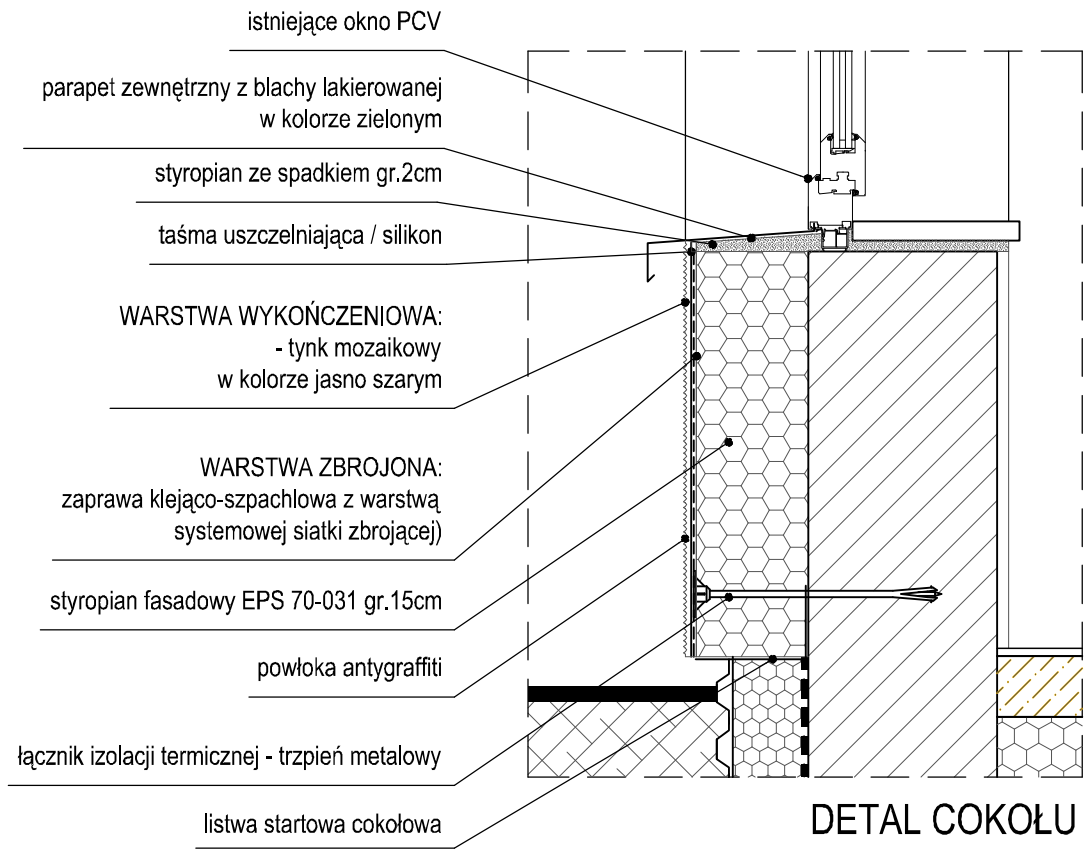

DETAL COKOŁU

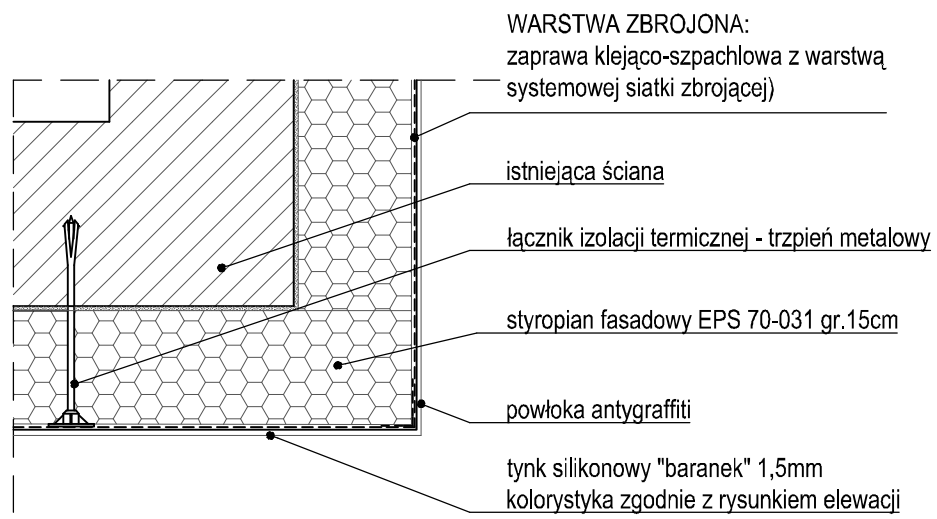

DETAL NAROŻNIKA
- RZUT

Uwagi:
Wszystkie wymiary należy sprawdzić na miejscu budowy.
Wszystkie wymiary podano w centymetrach, koty wysokościowe podane są w metrach.

OFF architekci

OFF Architekci Aleksandra Rączka
ul.Daszyńskiego 239/5 44-100 Gliwice
tel. 690-998-102
biuro@offarchitekci.com.pl www.offarchitekci.com.pl

tytuł projektu:
REMONT ELEWACJI PAWILONU PRZY
AL. NIEPODLEGŁOŚCI 188 W TYCHACH

faza projektu:

inwestor: Tyska Spółdzielnia Mieszkaniowa
„OSKARD" z siedzibą w Tychach

adres inwestora: ul. Henryka Dąbrowskiego 39
43-100 Tychy

adres inwestycji: Aleja Niepodległości 188
43-100 Tychy
dz. nr 1251/18

temat rysunku: DETAL DOCIEPLENIA

projektant:
mgr inż.arch.
Małgorzata Jurkiewicz
Upr. Spec. Arch. b/o nr 481/89

opracowanie:
mgr inż. arch.
Aleksandra Rączka

mgr inż. arch.
Maciej Rączka

data:	skala:	nr rysunku:
2025.06	1: 5	D08

Opracowanie projektowe podlega ochronie na podstawie ustawy z dnia 4 lutego 1994r. o prawie autorskim i prawach pokrewnych (dz. u. z 2000r. nr 80 poz.904 z późn.zm.)