
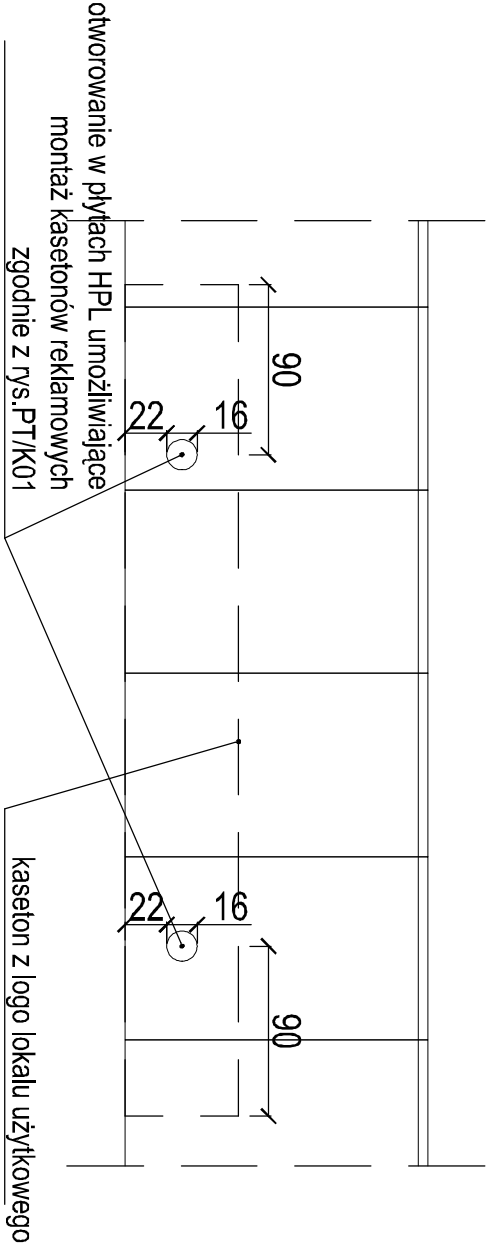



kaseton szyldu reklamowego  
o wymiarach 440x60cm do wykonania  
przez najemcę lokalu  
- kolorystyka i treść wg projektu  
najemcy lokalu

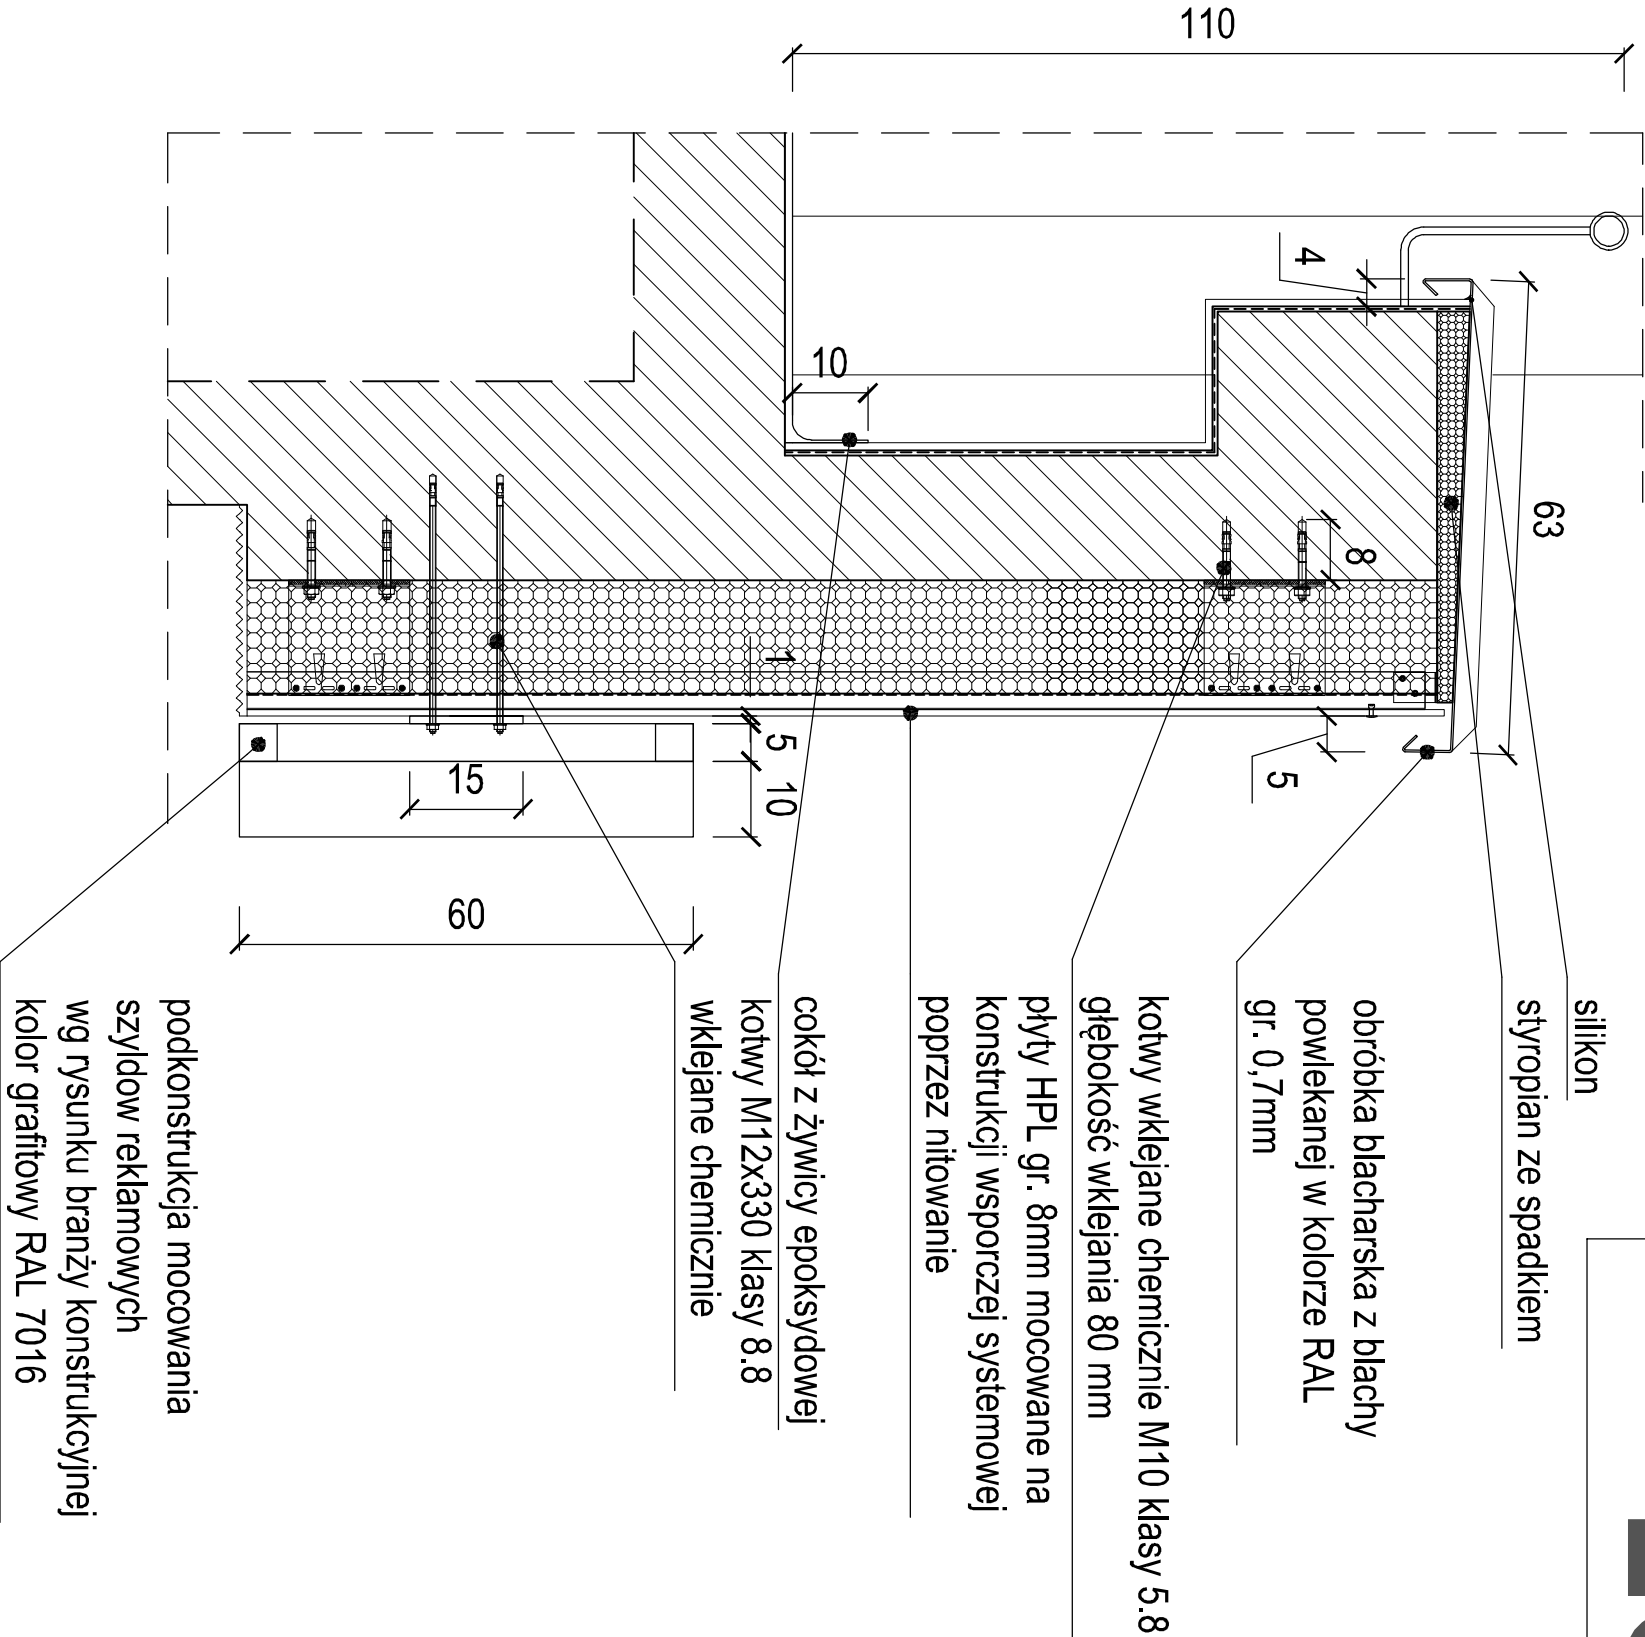

Uwagi:  
Wszystkie wymiary należy sprawdzić na miejscu budowy.  
Wszystkie wymiary podano w centymetrach, koty  
wysokościowe podane są w metrach.

	
OFF Architektki Aleksandra Rączka ul.Daszyńskiego 239/5 44-100 Gliwice tel. 690-998-102 biuro@offarchitektki.com.pl    www.offarchitektki.com.pl	
tytuł projektu: REMONT ELEWACJI PAWILONU PRZY AL. NIEPODLEGŁOŚCI 188 W TYCHACH	
faza projektu:	
inwestor:    Tyska Spółdzielnia Mieszkaniowa „OSKARD” z siedzibą w Tychach	
adres inwestora: ul. Henryka Dąbrowskiego 39 43-100 Tychy	
adres inwestycji: Aleja Niepodległości 188 43-100 Tychy dz. nr 1251/18	
temat rysunku: DETAL OBRÓBKI BALUSTRADY TARASU I MOCOWANIA SZYLDÓW REKLAMOWYCH	
projektant:	
mgr inż. arch. Małgorzata Jurkiewicz LpP. Specj. Arch. bpo nr 48189	
opracowanie:	
mgr inż. arch. Aleksandra Rączka	
mgr inż. arch. Maciej Rączka	
data: 2025.06	nr rysunku: D21