



Pracownia:	USŁUGI PROJEKTOWE I NADZORU Andrzej Mrugała, 63-600 Kępno, os. Kopa 2/10	
Temat:	Zmiana stałej organizacji ruchu na ul. Targowej w Ostrzeszowie	
Stadium:	Projekt stałej organizacji ruchu	
Inwestor:	Miasto i Gmina Ostrzeszów ul. Zamkowa 31, 63-500 Ostrzeszów	
Skala: 1:10000	Plan orientacyjny	Rys. nr 1
Projektowała:	Martyna Dubiel	




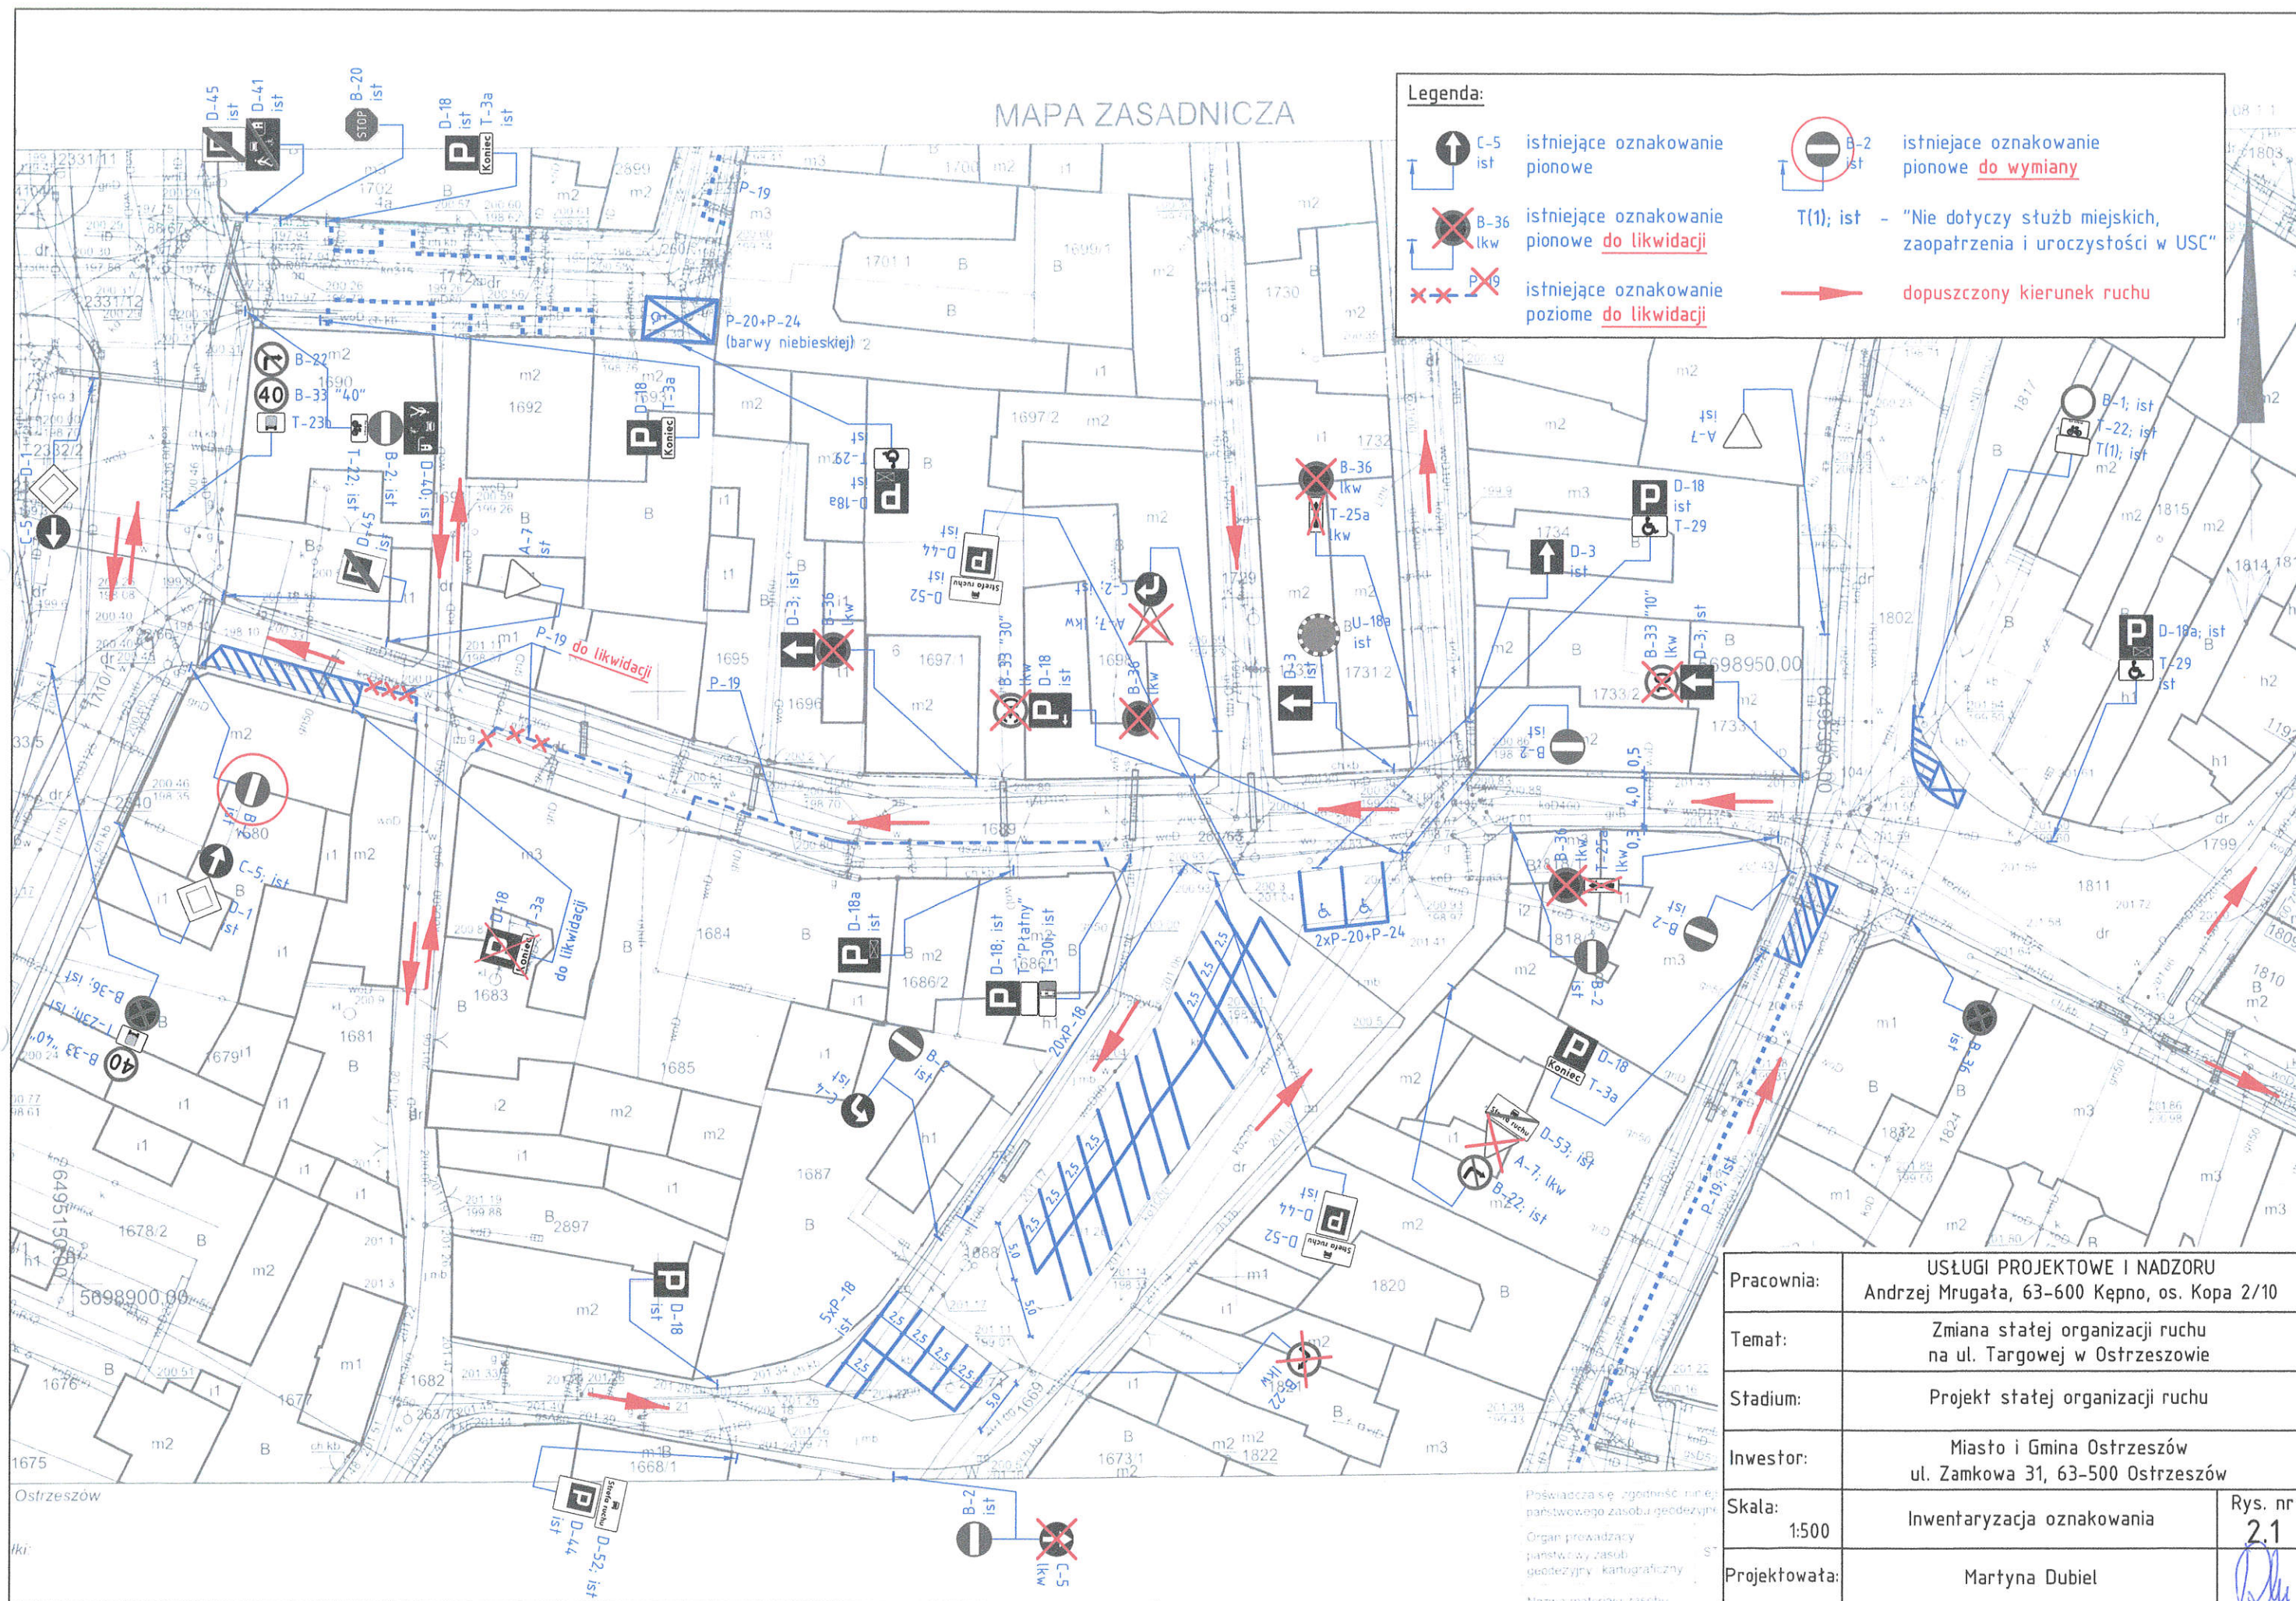

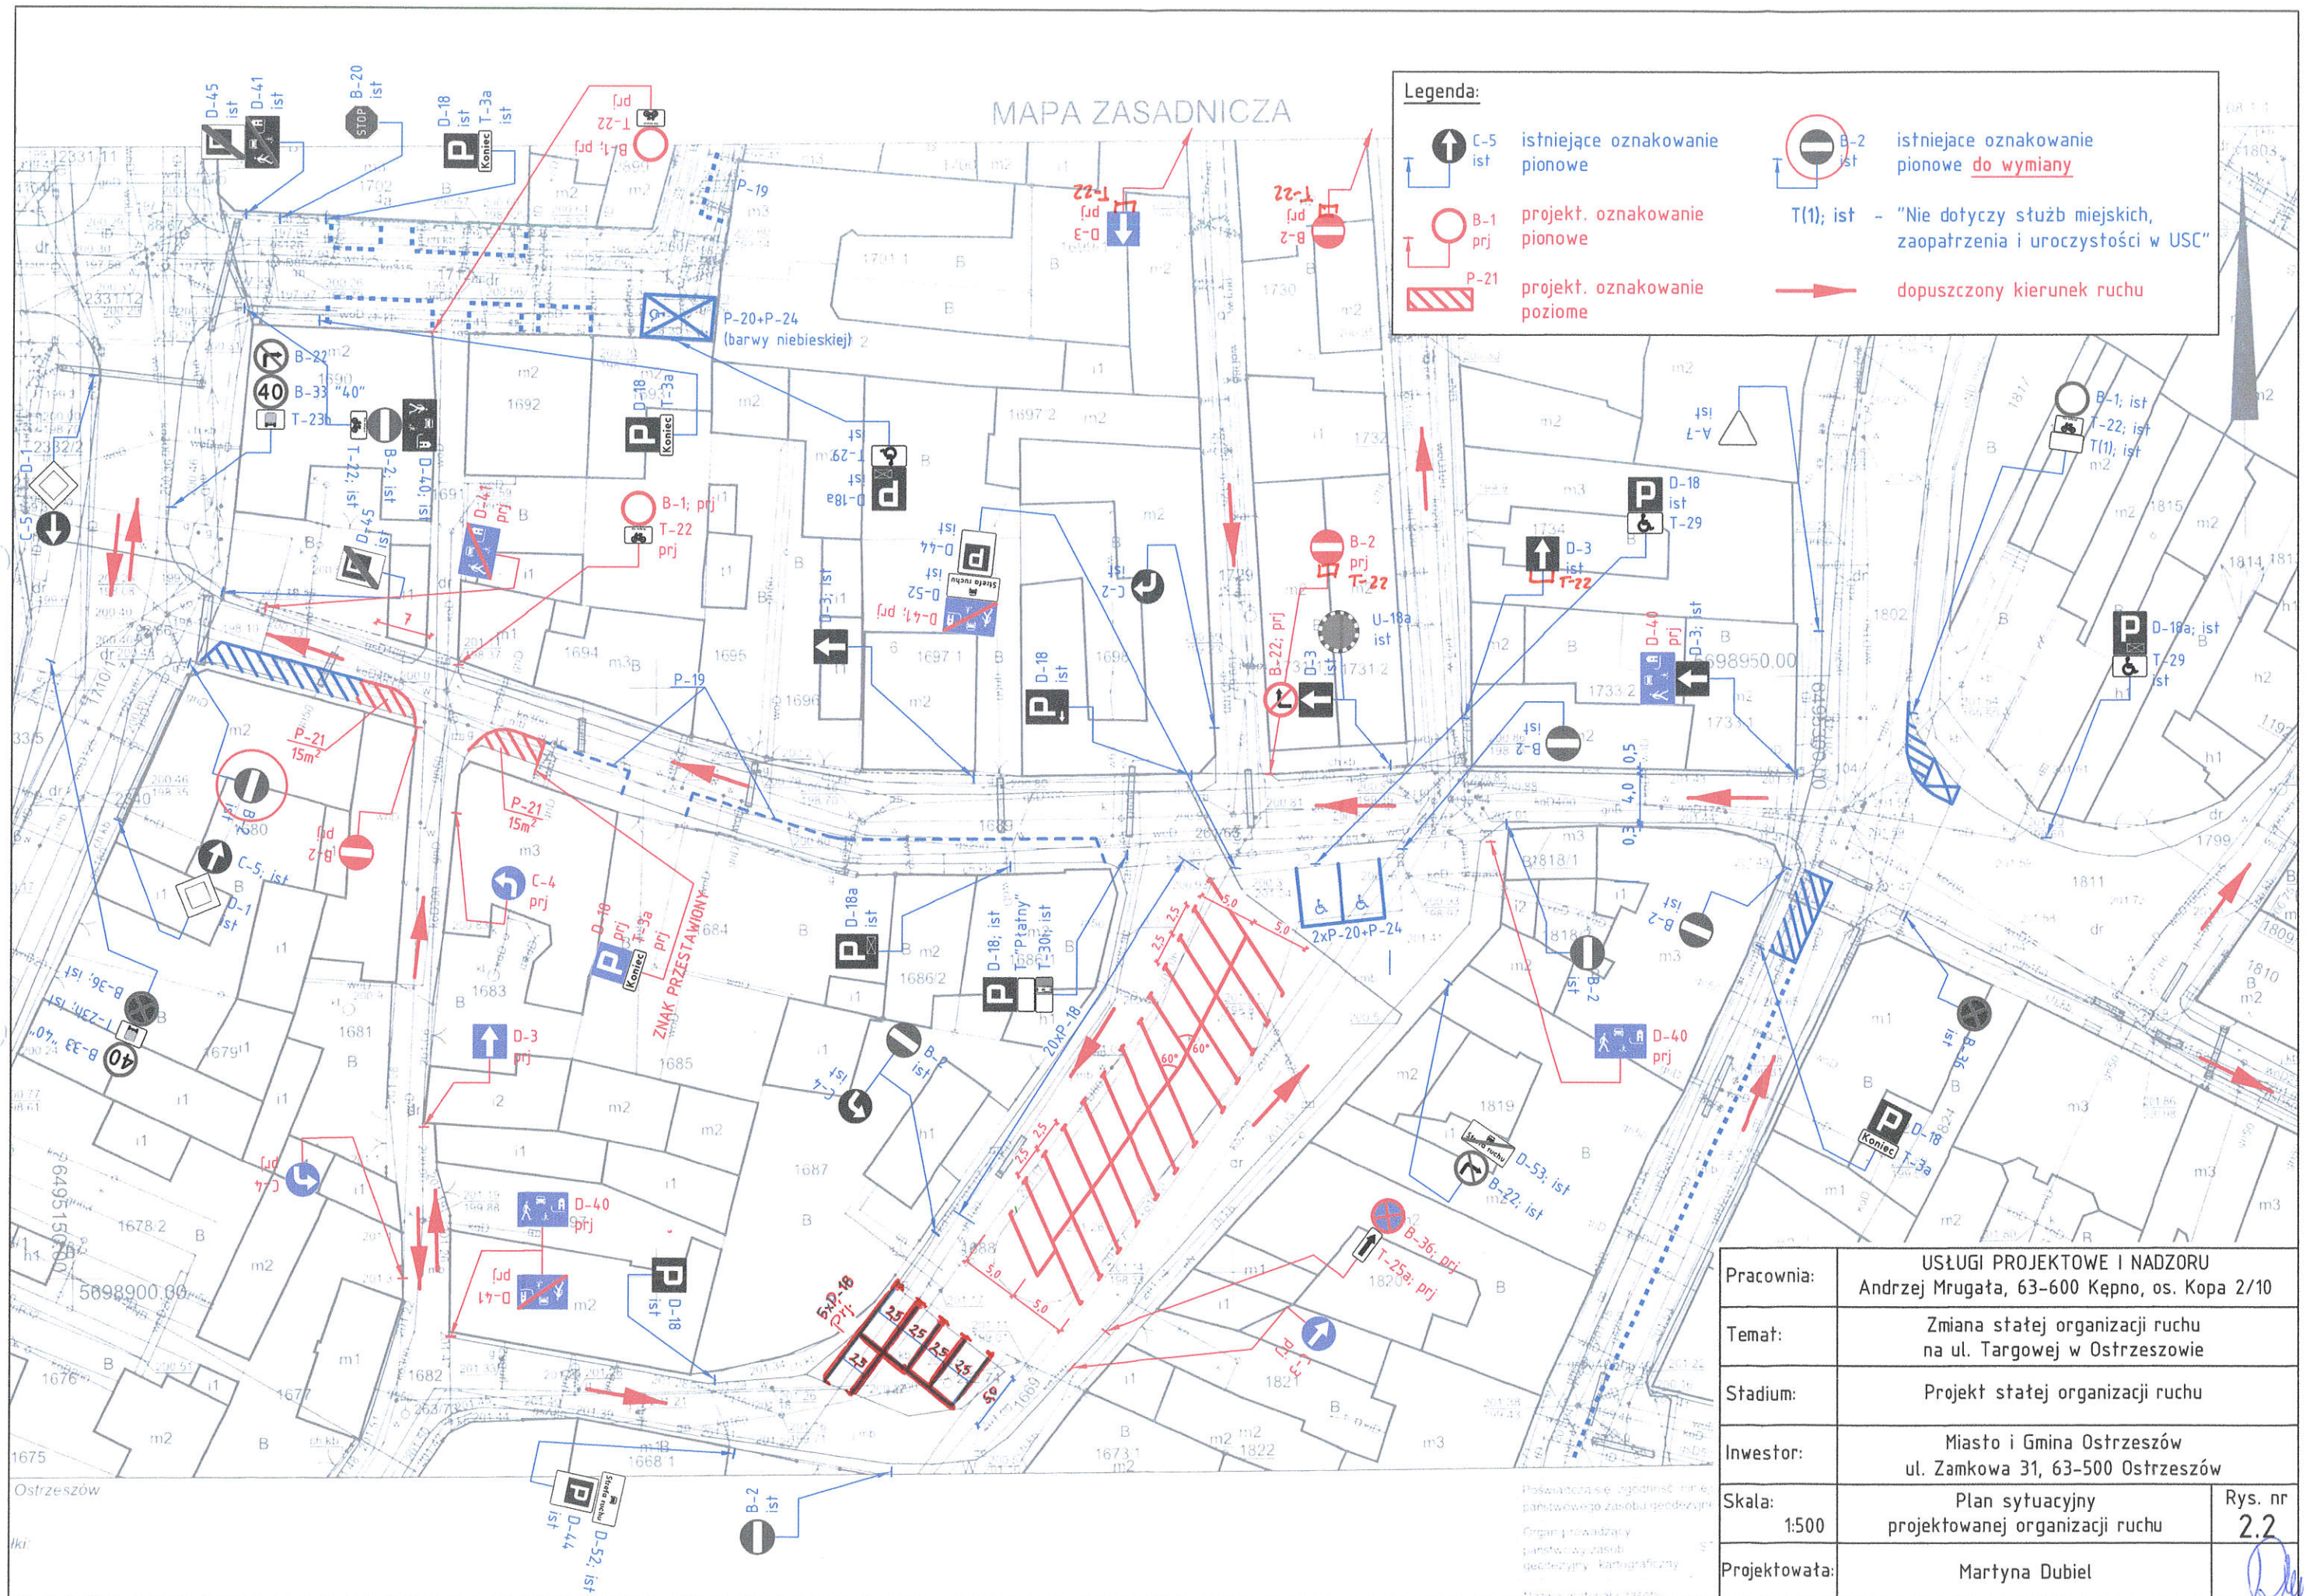

Legenda:	
	istniejące oznakowanie pionowe
	istniejące oznakowanie pionowe <u>do likwidacji</u>
	istniejące oznakowanie pionowe <u>do przestawienia</u>
	istniejące oznakowanie poziome

Pracownia:	USŁUGI PROJEKTOWE I NADZORU Andrzej Mrugata, 63-600 Kępno, os. Kopa 2/10	
Temat:	Zmiana stałej organizacji ruchu na ul. Targowej w Ostrzeszowie	
Stadium:	Projekt stałej organizacji ruchu	
Inwestor:	Miasto i Gmina Ostrzeszów ul. Zamkowa 31, 63-500 Ostrzeszów	
Skala:	1:500	Rys. nr 3.1
Projektowała:	Martyna Dubiel	

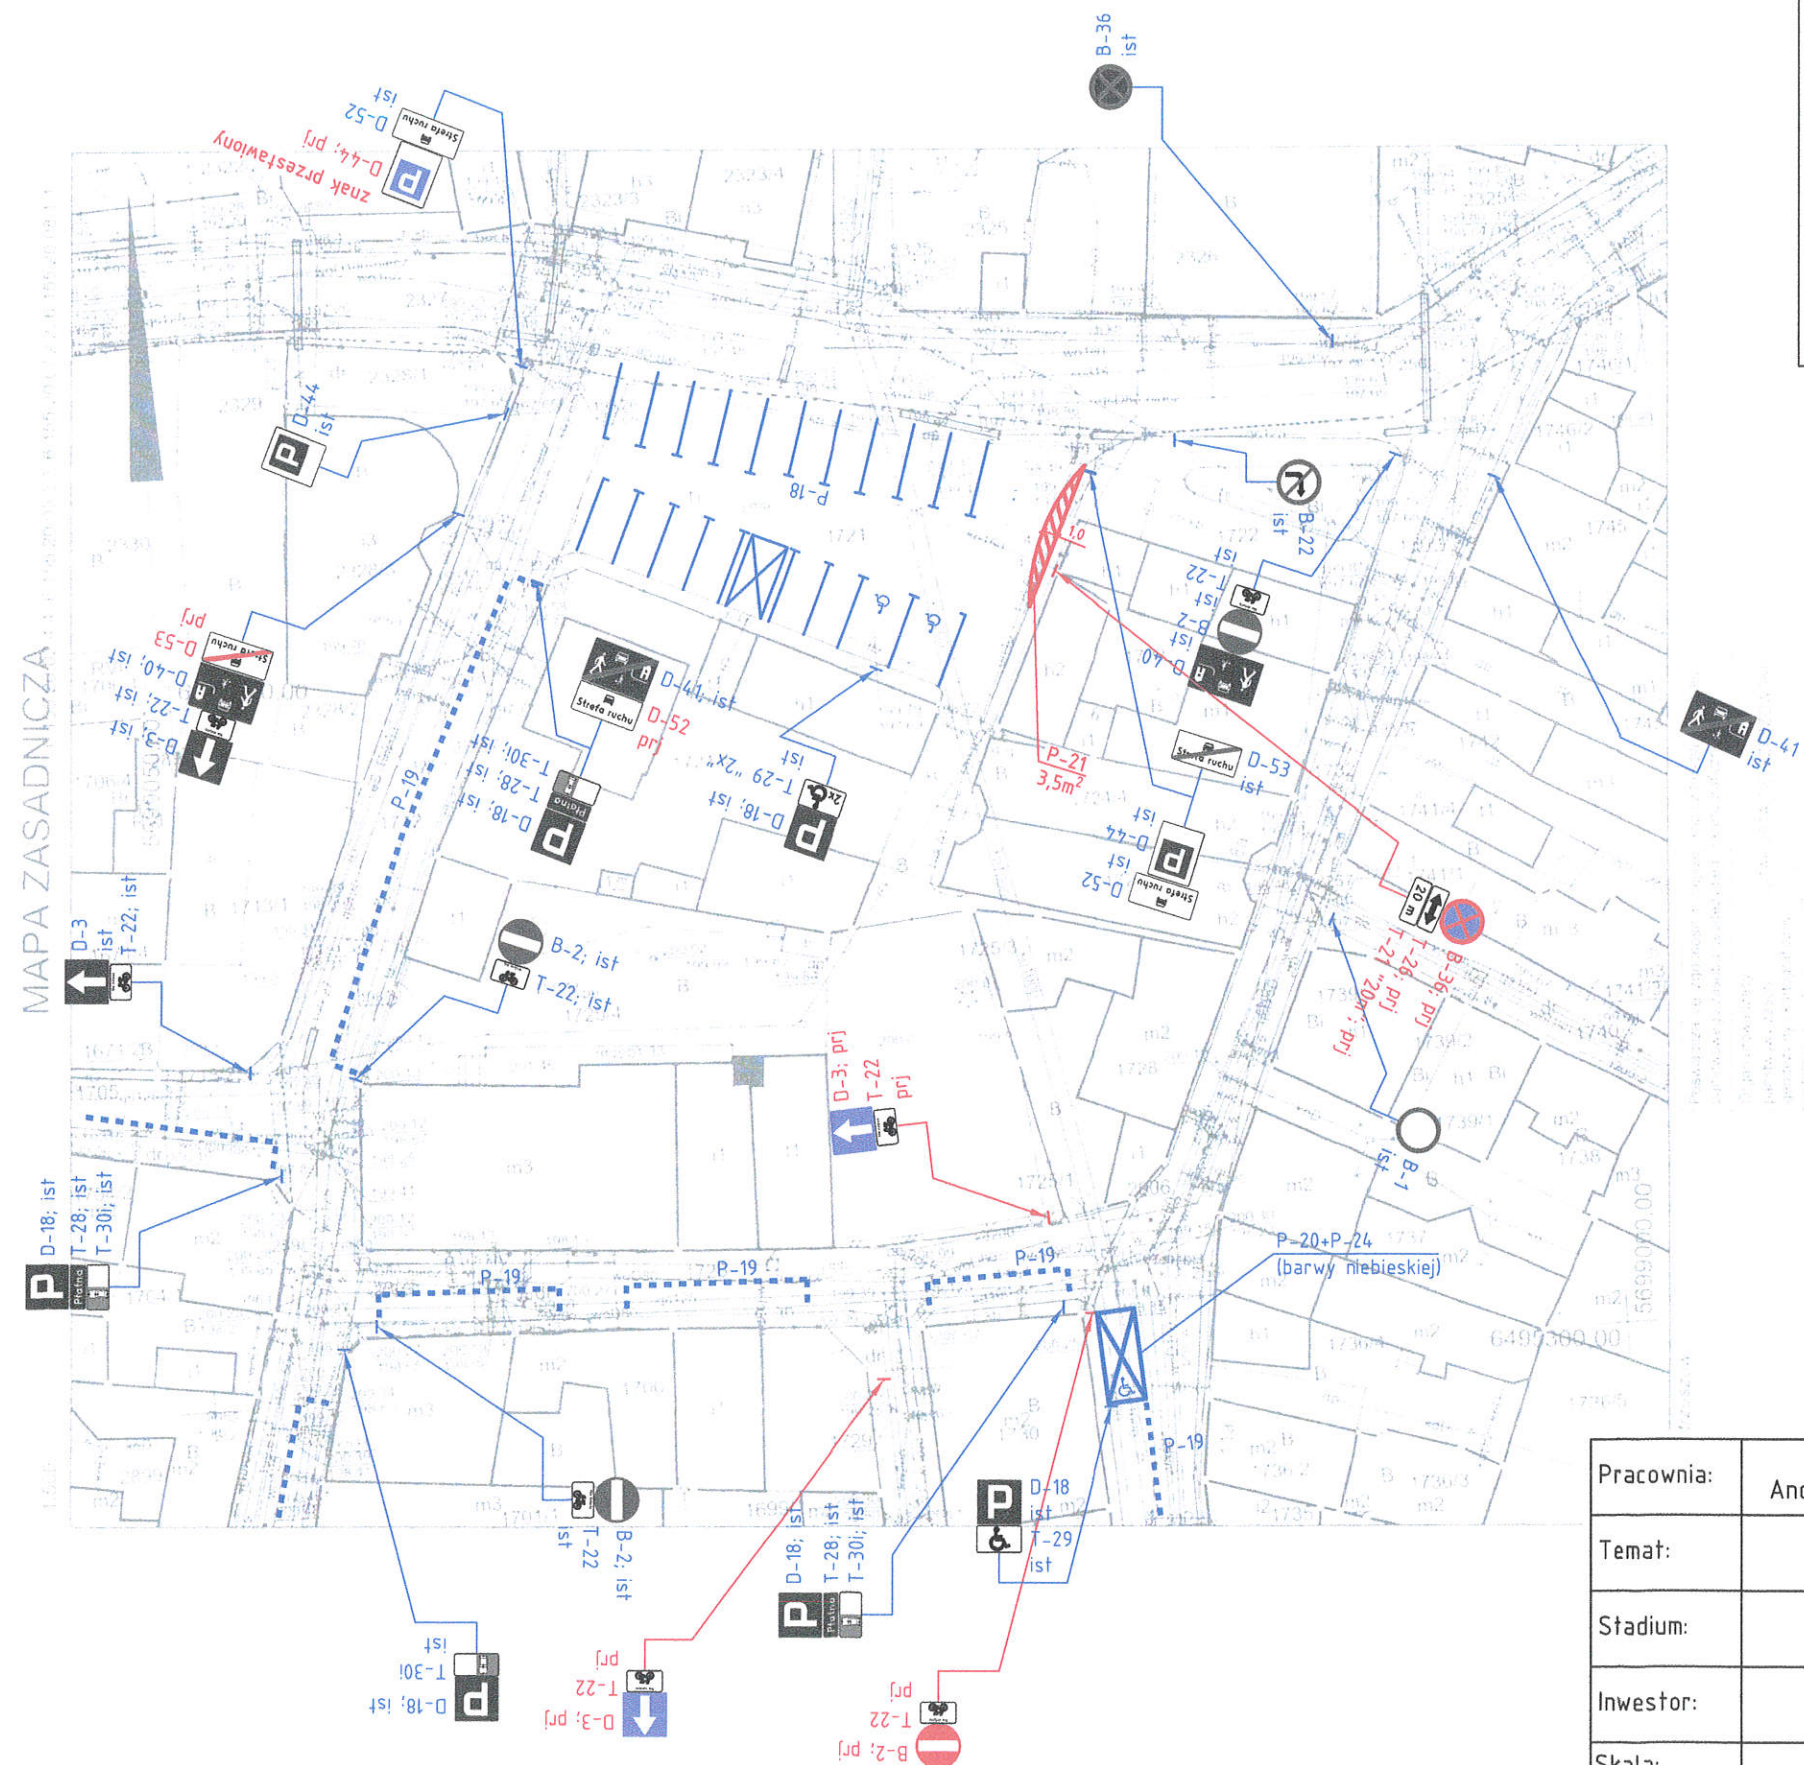

Pracownia:	USŁUGI PROJEKTOWE I NADZORU Andrzej Mrugała, 63-600 Kępno, os. Kopa 2/10	
Temat:	Zmiana stałej organizacji ruchu na ul. Targowej w Ostrzeszowie	
Stadium:	Projekt stałej organizacji ruchu	
Inwestor:	Miasto i Gmina Ostrzeszów ul. Zamkowa 31, 63-500 Ostrzeszów	
Skala:	Plan sytuacyjny projektowanej organizacji ruchu	Rys. nr 3.2
Projektowała:	Martyna Dubiel	