



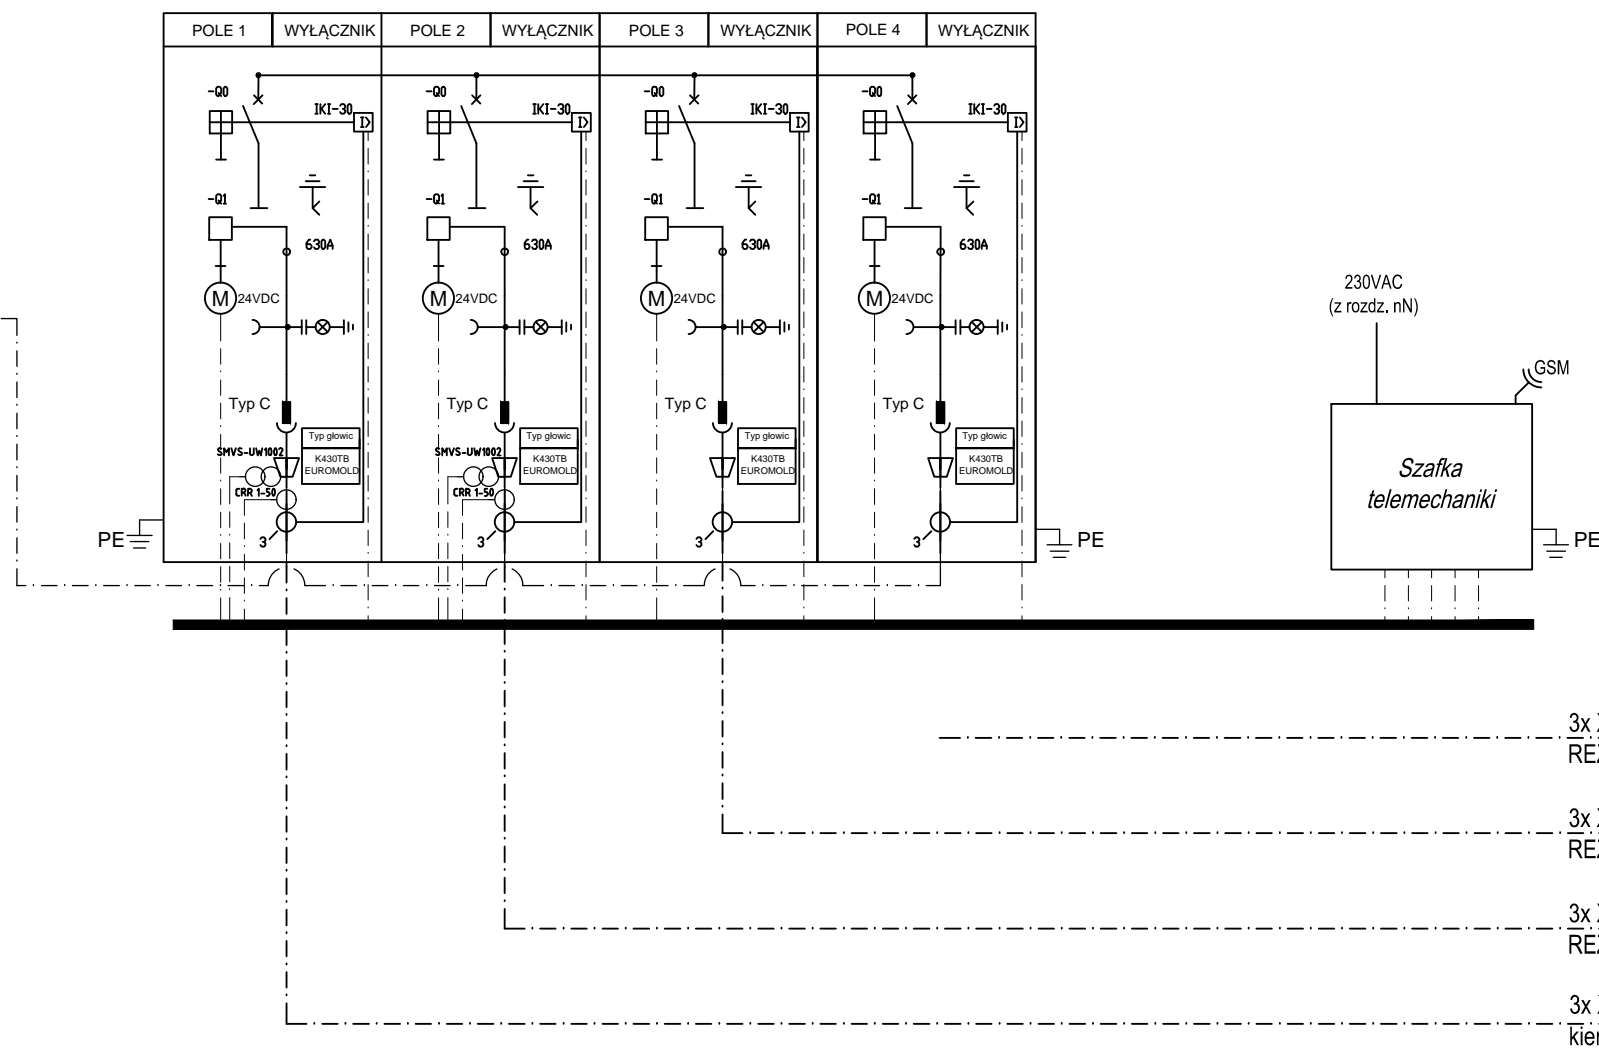


Załącznik nr 8

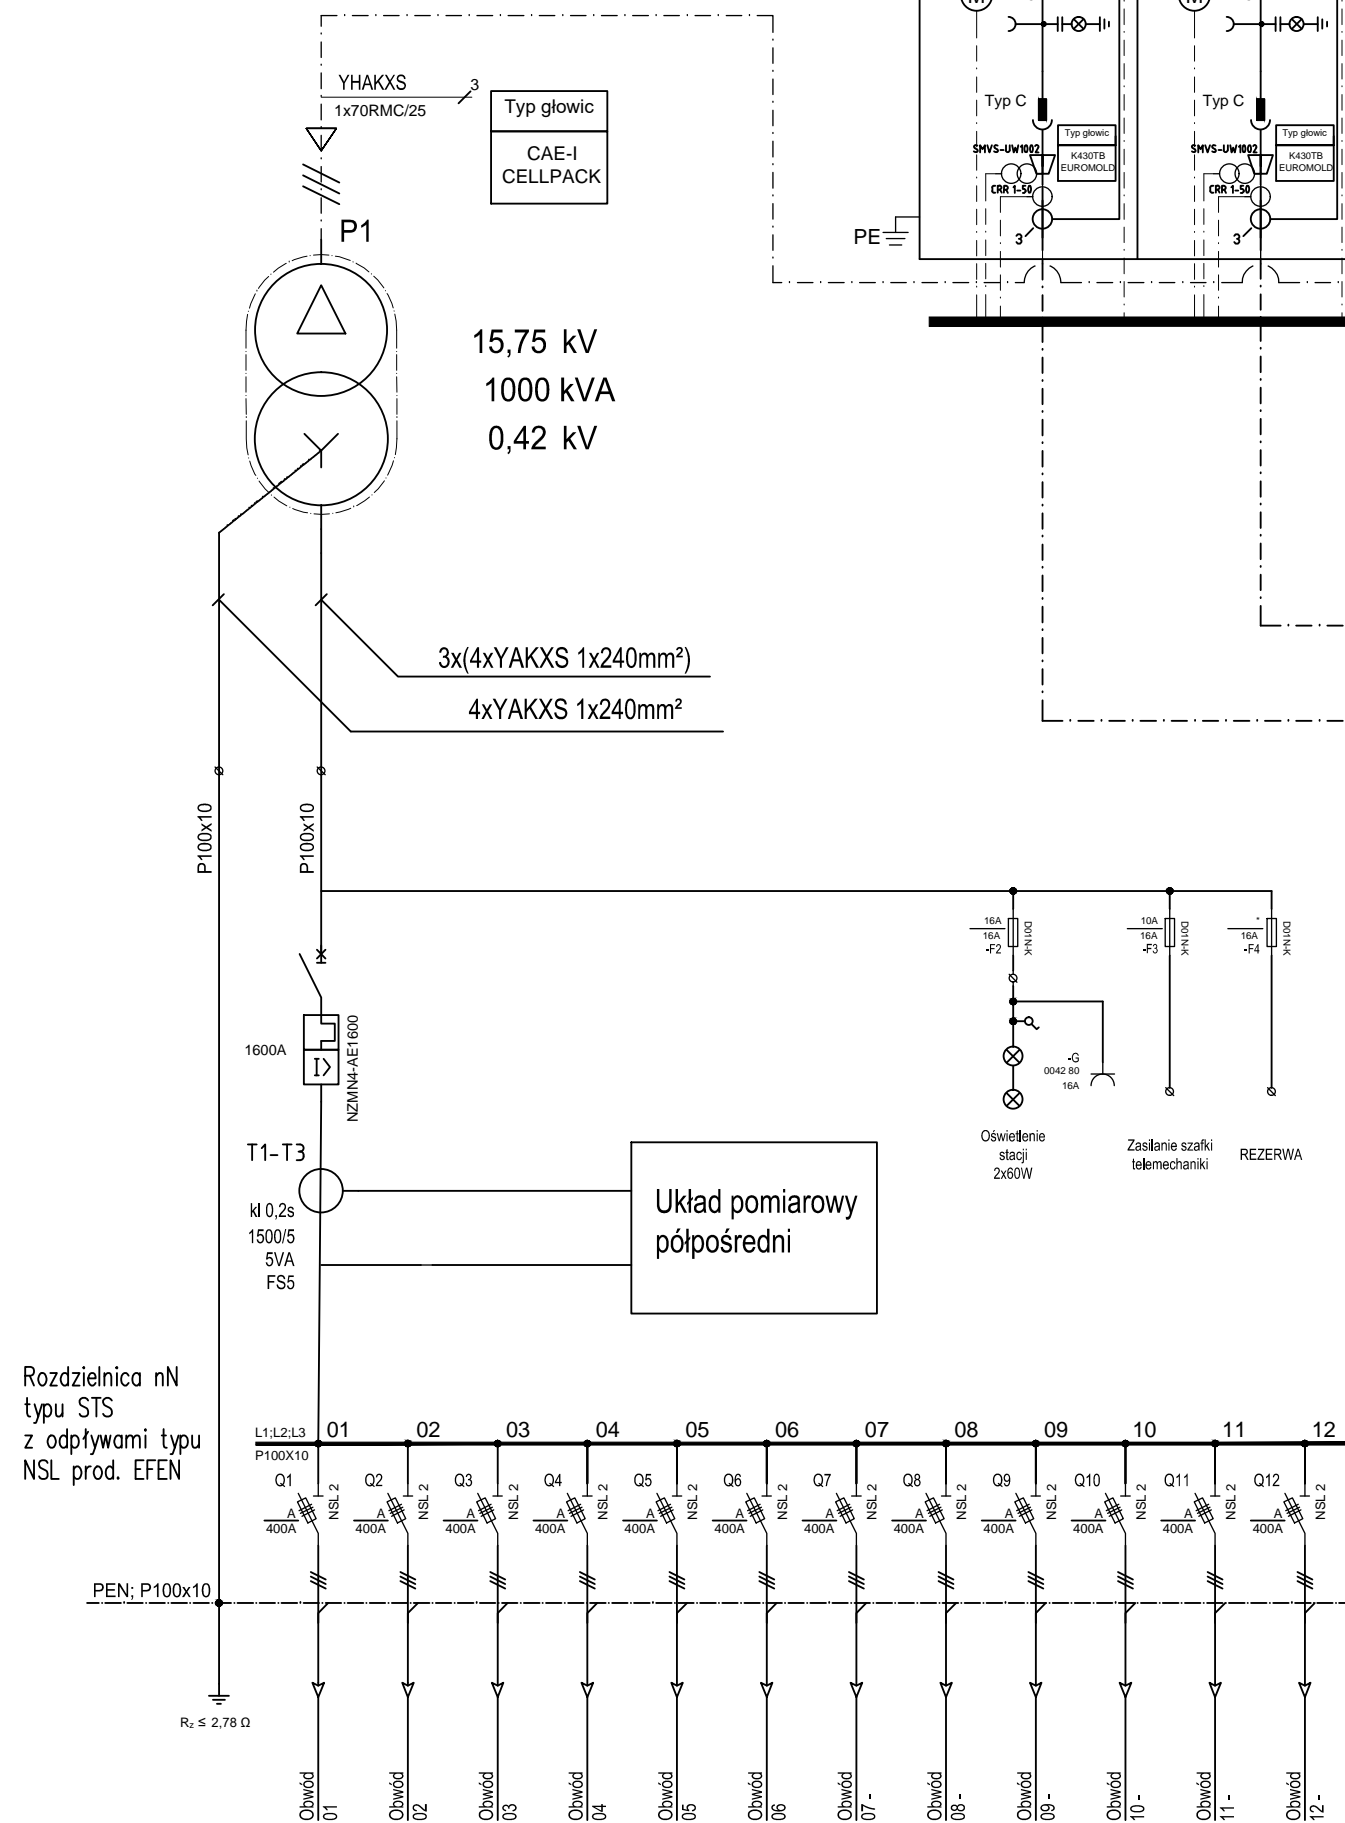

Specyfikacja rozdzielnic:

Rozdzielnica SIEMENS
8DJH LLLLL z napędami
w polach 1,2,3,4,5
U_n: 24kV
U_i: 50kV
U_{imp}: 125kV
I_n: 630A
I_z: 16kA
U_{ster}: 24V DC

Nazwa zadania: Budowa linii kablowej SN=15kV, wraz z niezbędną infrastrukturą energetyczną, pomiędzy ST 01-003. przy ul. Wrocławskiej w Ostrowie Wielkopolskim, a stacją transformatorową na terenie farmy fotowoltaicznej w Wysocku Wielkim				 SPIE Elbud Gdańsk S.A.		
				Funkcja	Imię i nazwisko	Podpis
Obiekt: Ostrowski Zakład Ciepłowniczy S.A.				Projektował:	mgr inż. Tomasz Strach	
Tytuł rys.: SCHEMAT ELEKTRYCZNY STACJI				Nr uprawnień:	SLK/2970/PWOE/10	
				Opracował:		
Nr rys.:	Nr arkusza.:	Skala:	Data:	Sprawdził:	mgr inż. Łukasz Rybiński	
8.1.	1/1	—	07/2020	Nr uprawnień:	SLK/8695/PBE/19	