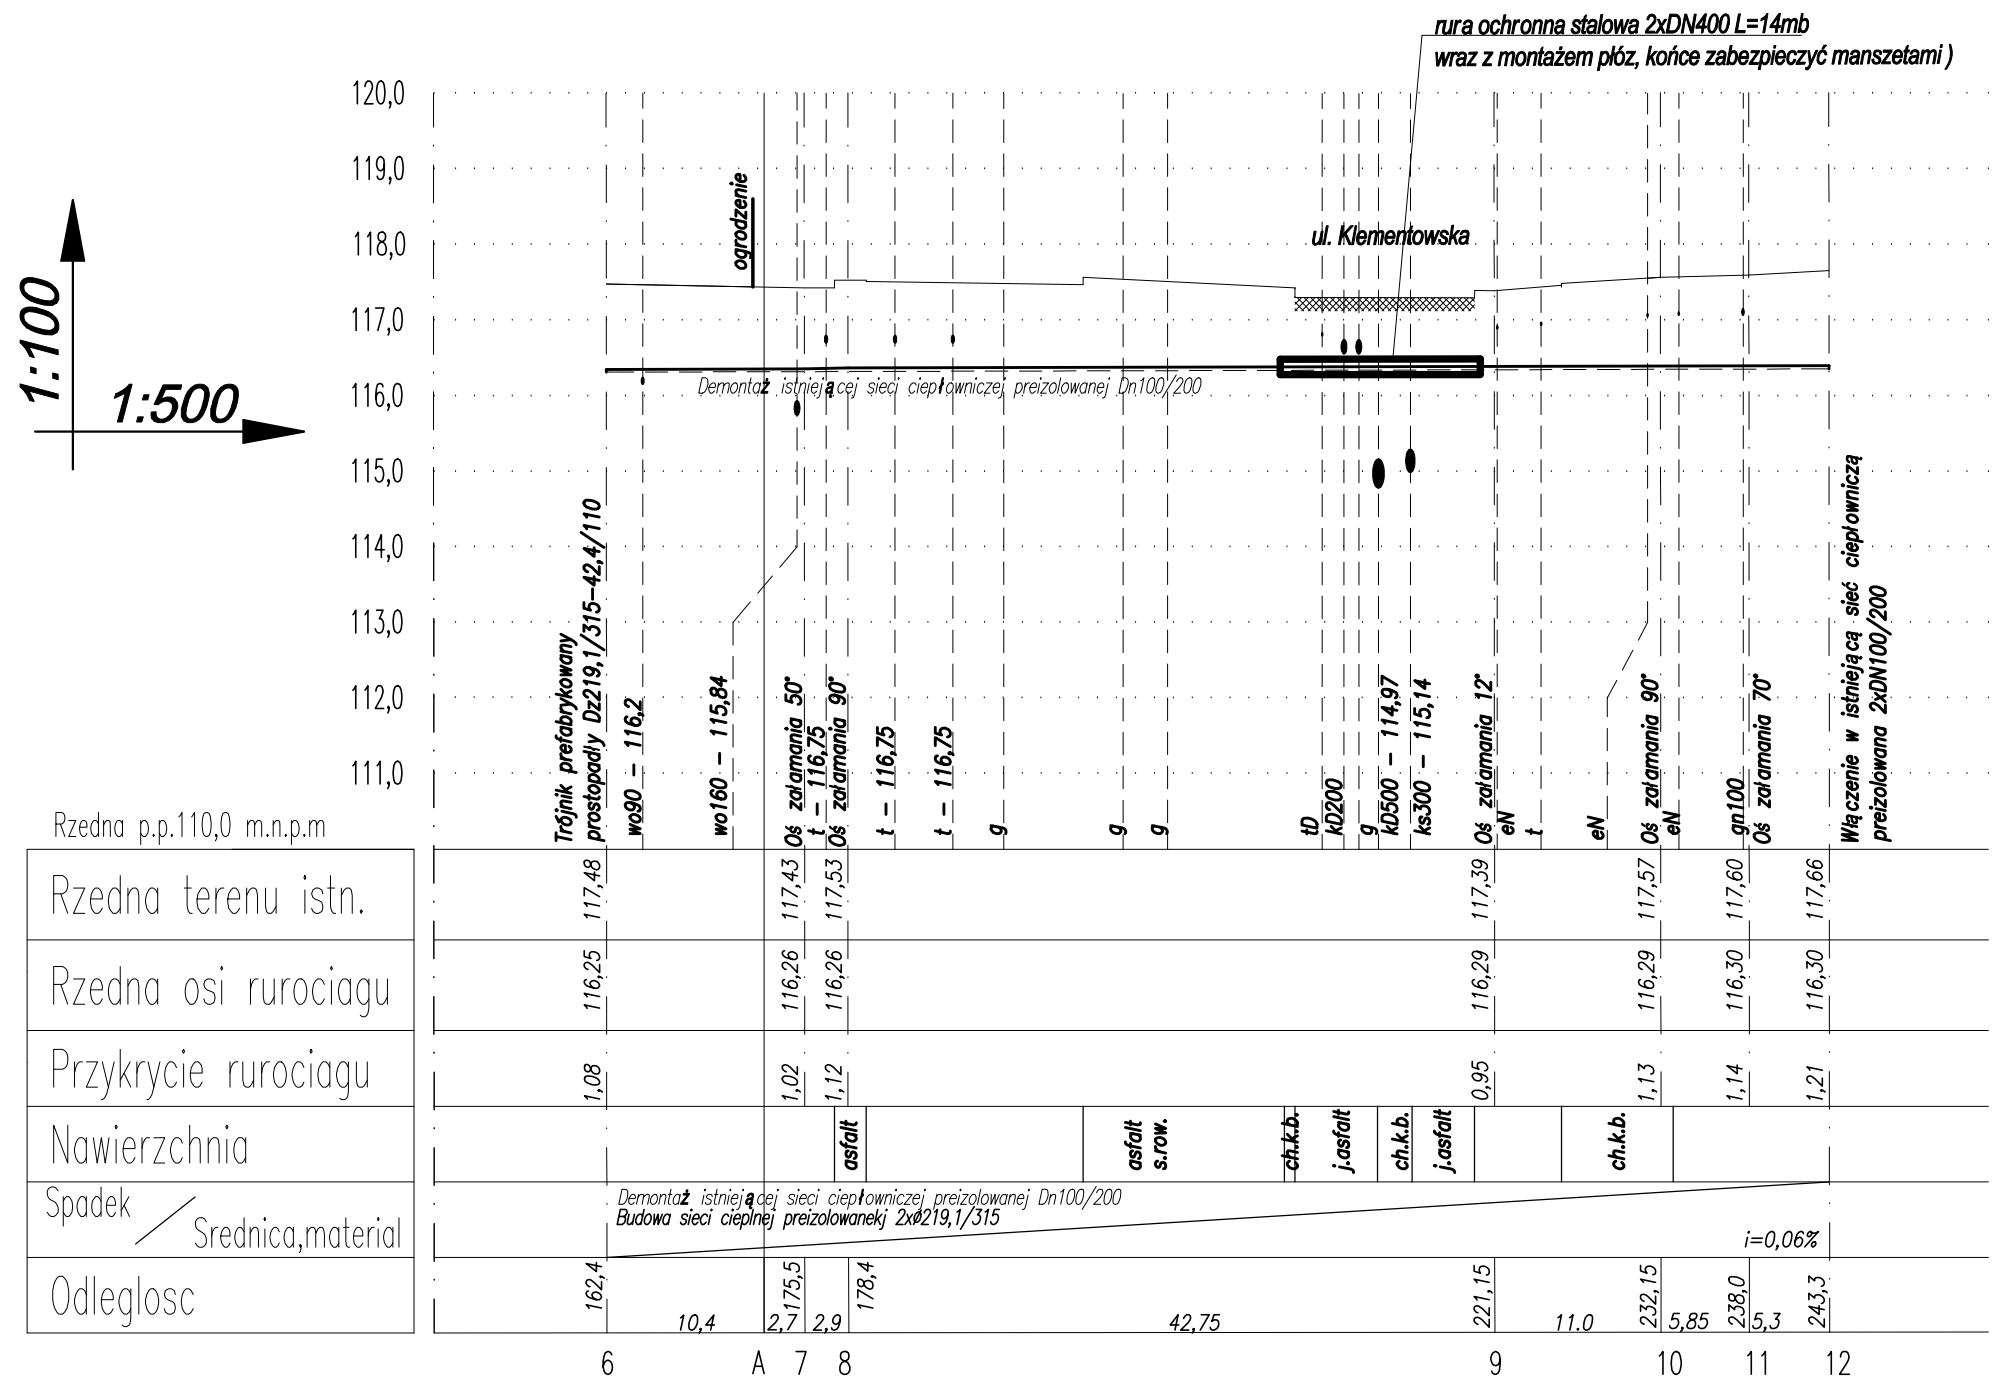

UWAGI:

1. Przed rozpoczęciem prac montażowych należy bezwzględnie wykonać wykopy kontrolne w miejscach istniejącego uzbrojenia podziemnego,

2. Niezinwentaryzowane na mapie geodezyjnej rzędne istniejących przewodów przyjęto według ogólnych zasad układania i zagłębienia. Prace ziemne w tych miejscach rozpocząć od wykopów kontrolnych,

Średnie zagłębienie istn. przewodów:
– wodociągowych 1,8m
– telefonicznych 0,6 – 0,8m
– elektrycznych 0,6 – 0,8m
– gazowych 0,8 – 1,2 m

3. Niewielkie korekty trasy lub zagłębienia preizolowanej s.c. należy realizować poprzez gięcie elastyczne na budownie lub przez ukosowanie na złączach.

4. W miejscach kolizji z istniejącym uzbrojeniem podziemnym roboty ziemne prowadzić ręcznie, pod nadzorem Użytkownika.

5. W przypadku stwierdzenia niezgodności rzędnych należy zawiadomić projektanta (przed ułożeniem rur). Ewentualne zmiany spadków i wynikające stąd zmiany lokalizacji odwodnień i odpowietrzeń należy uzgodnić z projektantem.

JM PROJEKT
BIURO USŁUGOWO – PROJEKTOWE
UL.EKOLOGICZNA 15
07-410 OSTROŁĘKA

BRANŻA	SANITARNA
DATA: KWIECIEŃ 2025	FAZA: PB
INWESTOR	Przedsiębiorstwo Energetyki Cieplnej sp. z o.o. ul. Jagodna 1C, 12 – 200 Pisz
NAZWA RYSUNKU	PROFIL SIECI CIEPLNEJ
ADRES BUDOWY	PISZ, ul. LIPOWA , SIENKIEWICZA, KLEMENTOWSKA
TYTUŁ	PRZEBUDOWA OSIEDLOWEJ SIECI CIEPŁOWNICZEJ PREIZOLOWANEJ 2XDN100/200 NA SIECI CIEPŁOWNICZĄ PREIZOLOWANĄ 2xDN200/315 NA ODCINKU OD UL. LIPOWA 12 DO KOMORY CIEPŁOWNICZEJ PRZ UL.KLEMENTOWSKIEGO 10 W PISZU
FORMAT:	A3
PROJEKTANT:	mgr inż. Piotr Malicki Upr. Nr PDL/0057/PWBS/17
SKALA:	1:100 1:500
SPRAWDZAJACY:	mgr inż. Maciej Jerzy Kalwas Upr. Nr MAZ/0058/PWBS/18
	2