MAPA DO CELÓW PROJEKTOWYCH

Indetyfikator zgłoszenia pracy geodezyjnej		G.6642.1.328.2025
Nr ks. zam..		19382/47/2025
województwo		warmińsko-mazurskie
powiat		piski
gmina		**Pisz**
Obręb ewidencyjny	Identyfikator i nazwa	**281603_4.0002 Pisz**
Działka ewidencyjna nr:		**457/1, 455, 454/1...**
Skala mapy		500
Nazwa układu współrzędnych	prostokątnych płaskich	PL-2000/7
	układ wysokości	PL-EVRF2007-NH
Zakres opracowania		— — —
Informacja o służebności gruntowej w zakresie aktualizacji mapy		Nie badano
Data opracowania mapy		2025-02-24

Niniejsza mapa została sporządzona na podstawie istniejących materiałów stanowiących zasób ośrodka oraz pomiaru uzupełniającego

Nie wykluczа się istnienia w terenie innych nie wskazanych na niniejszej mapie budowli i urządzeń podziemnych, które nie były zgłoszone do inwentaryzacji powykonawczej lub brak było informacji branżowych.

GEOCAD - Andrzej Just Usługi Geodezyjne i Taxi
Tadeusza Kościuszki 14/23
12-200 Pisz
firma

GEODETA UPRAWNIONY
inż. Andrzej Just
Nr uprawnień 19382
12-200 Pisz, ul. T. Kościuszki 14/23
tel. 502 407 398, 87 424 02 90

szkic 4 orientacyjny

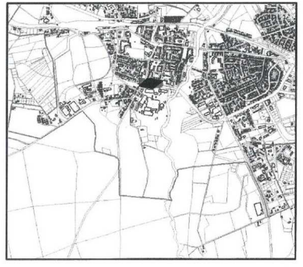

N

OŚWIADCZENIE na podstawie ustawy Prawo geodezyjne i kartograficzne z dnia 17 maja 1989 r. (Dz.U.2024.1151) o którym mowa w art. 12b ust. 5a

Oświadczam, że niniejszy dokument został opracowany w wyniku prac geodezyjnych i kartograficznych, których rezultaty zawiera operat techniczny pozytywnie zweryfikowany. Jednocześnie informuję, że jestem świadomy odpowiedzialności karnej za złożenie fałszywego oświadczenia.

Organ służby geodezyjnej, który otrzymał zgłosz.: ***STAROSTA PISKI***

Nr oraz data sporządzenia dokumentu zawierającego wynik pozytywnej weryfikacji (identyfikator zgłoszonych prac geodezyjnych):	Imię i nazwisko oraz nr upr. kierownika prac geodezyjnych:
Nr: ***G.6642.1.328.2025*** z dnia: 06.03.2025 Numer zasobu: ***P.2816.2025*** 261	***Inż. Just Andrzej, nr upr. 19382***
Wykonawca prac geodezyjnych:	data: 06.03.2025 podpis: Just Andrzej
GEOCAD - Andrzej Just Usługi Geodezyjne i Taxi Tadeusza Kościuszki 14/23 12-200 Pisz	

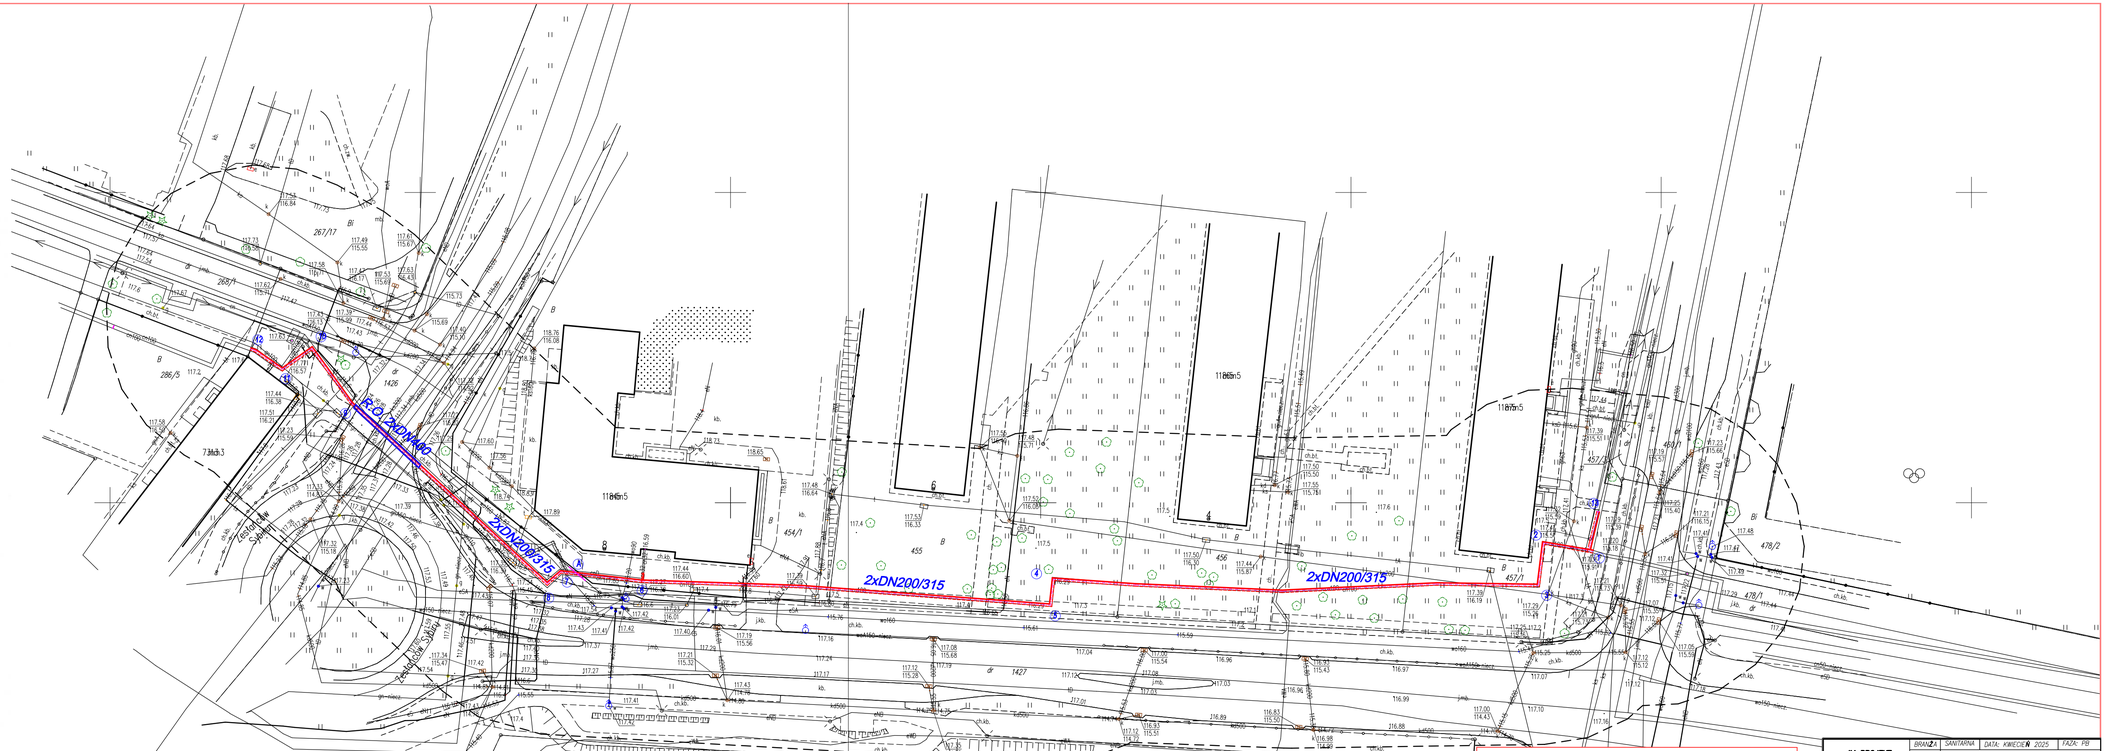

LEGENDA:
- *projektowana sieć ciepłownicza*
- *sieć ciepłownicza przeznaczone do demontażu lub unieczynnienia*

JM PROJEKT BIURO USŁUGOWO – PROJEKTOWE ULEKOLOGICZNA 15 07–410 OSTROŁĘKA	BRANŻA: SANITARNA	DATA: KWIECIEŃ 2025	FAZA: PB
	INWESTOR:	Przedsiębiorstwo Energetyki Cieplnej sp. z o.o. ul. Jagodna 1C, 12 – 200 Pisz	
	NAZWA OPISUNKU:	PROJEKT ZAGOSPODAROWANIA TERENU	
	ADRES BUDOWY:	PISZ, ul. LIPOWA , SIENKIEWICZA	
ADRES BUDOWY:	PRZEBUDOWA OSIEDLOWEJ SIECI CIEPŁOWNICZEJ PREDYLOWANEJ 2XDN100/200 NA SIECI CIEPŁOWNICZĄ PREDYLOWANĄ 2xDN200/315 NA ODCINKU OD UL. LIPOWA 12 DO KOMORY CIEPŁOWNICZEJ PRZ UL.KLEMENTOWSKIEGO 10 W PISZU		FORMAT: xA3
PROJEKTANT: mgr inż. Piotr Malicki Upr. Nr POL/0057/PWBS/17			SKALA: 1:500
SPRAWDZAJĄCY: mgr inż. Maciej Jerzy Kołwas Upr. Nr MAZ/0058/PWBS/18			