




Pawilon handlowy
m. Kraków ul. Kazimierza Wielkiego 117
elewacja południowa
skala 1:100

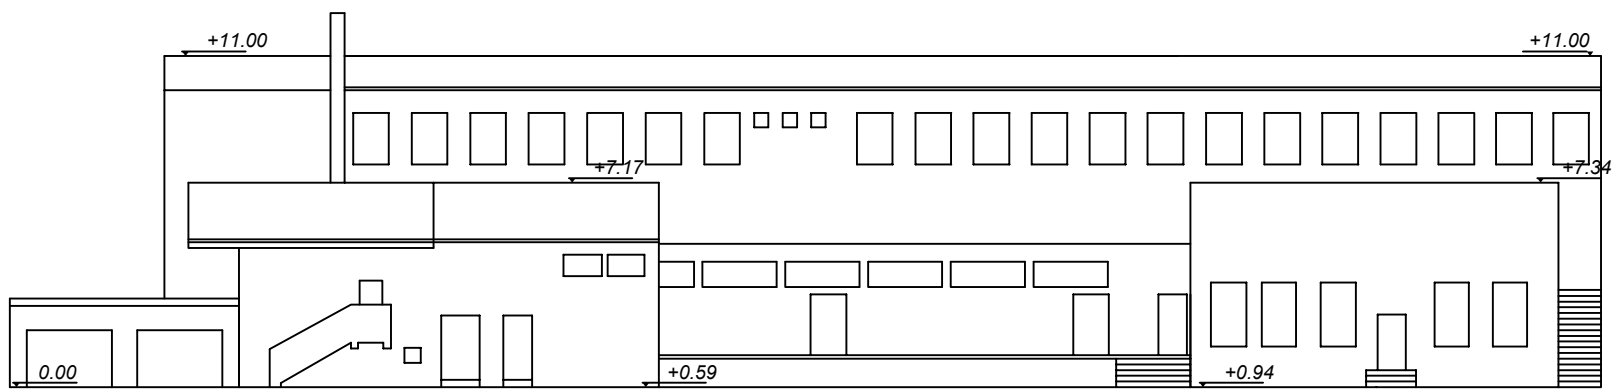


Pawilon handlowy
m. Kraków ul. Kazimierza Wielkiego 117
elewacja północna
skala 1:100

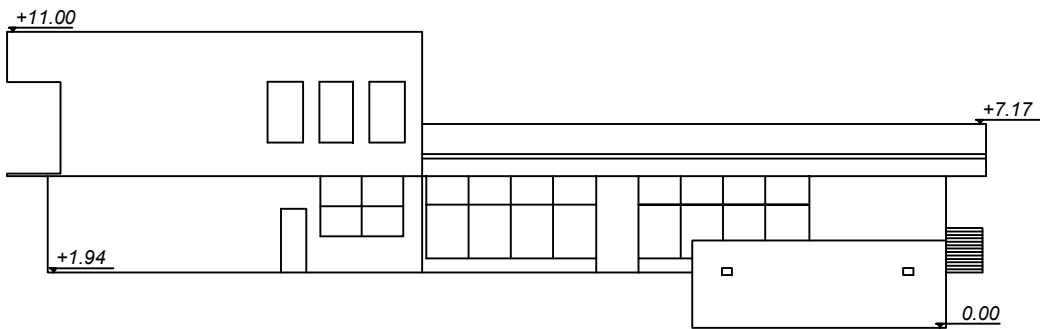


Pawilon handlowy
m. Kraków ul. Kazimierza Wielkiego 117
elewacja wschodnia 1
skala 1:100

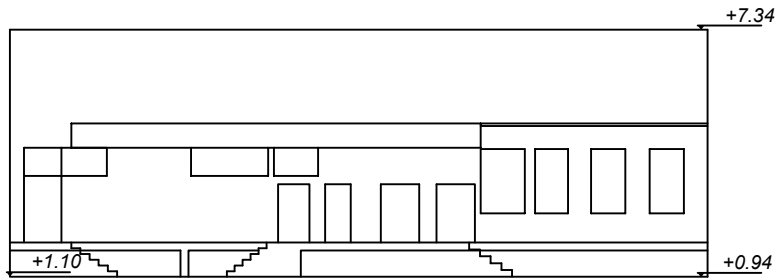

Pawilon handlowy
m. Kraków ul. Kazimierza Wielkiego 117
elewacja wschodnia 2
skala 1:100

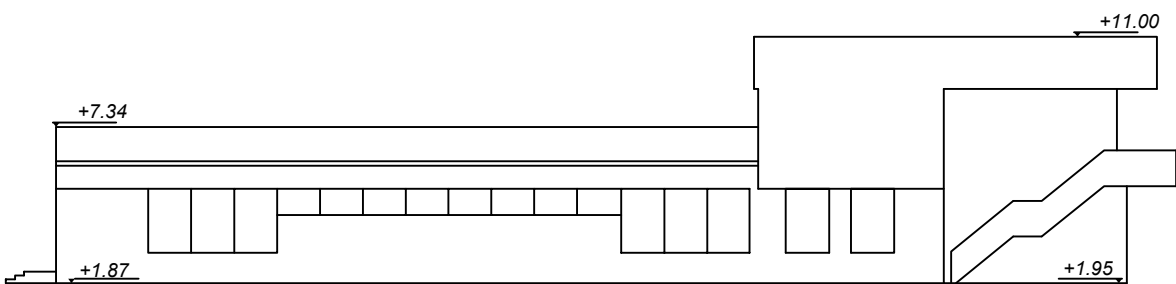

Pawilon handlowy
m. Kraków ul. Kazimierza Wielkiego 117
elewacja zachodnia 1
skala 1:100

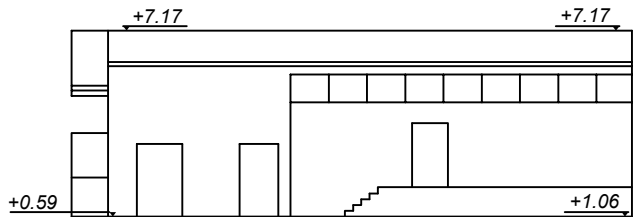

Pawilon handlowy
m. Kraków ul. Kazimierza Wielkiego 117
elewacja zachodnia 2
skala 1:100