


LEGENDA:		- PLANOWANA ZMIANA NA - PODSTAWIE EKSPERTYZY	
DANE BUDYNKU:		Powierzchnia wewnętrzna strefy PM: 364,57m ² Powierzchnia wewnętrzna strefy ZLIV (1): 2 165,21m ² Powierzchnia wewnętrzna strefy ZLIV (2): 2 165,21m ² Powierzchnia zabudowy budynku: 445,50m ² Powierzchnia użytkowa budynku: 4115,50m ² Kubatura budynku: 14 820m ³ Długość budynku: 36,40m Szerokość budynku: 13,80m Wysokość budynku: 36,07m Ilość kondygnacji nadziemnych: 1 Ilość kondygnacji podziemnych: 1 Liczba osób w strefach ZLIV: 98 w 66 mieszkaniach	
ZARZĄDCA: Zjednoczona spółdzielnia budowlano - mieszkaniowa ul. Zakątek 8 30-112 Kraków		LOKALIZACJA: ul. Kazimierza Wielkiego 67 30-074 Kraków	
PROJEKTANT: mgr inż. Aleksandra Gac- Malina		PODPIS:	
BRANŻA: ARCHITEKTURA		STADIUM: EKSPERTYZA POŻ	
DATA: 10.2025		NR RYSUNKU: A-014	
TEMAT PROJEKTU: BUDYNEK MIESZKALNY WIELORODZINNY		SKALA: 1:100	
TEMAT RYSUNKU: Przekrój		BRANŻA: ARCHITEKTURA	

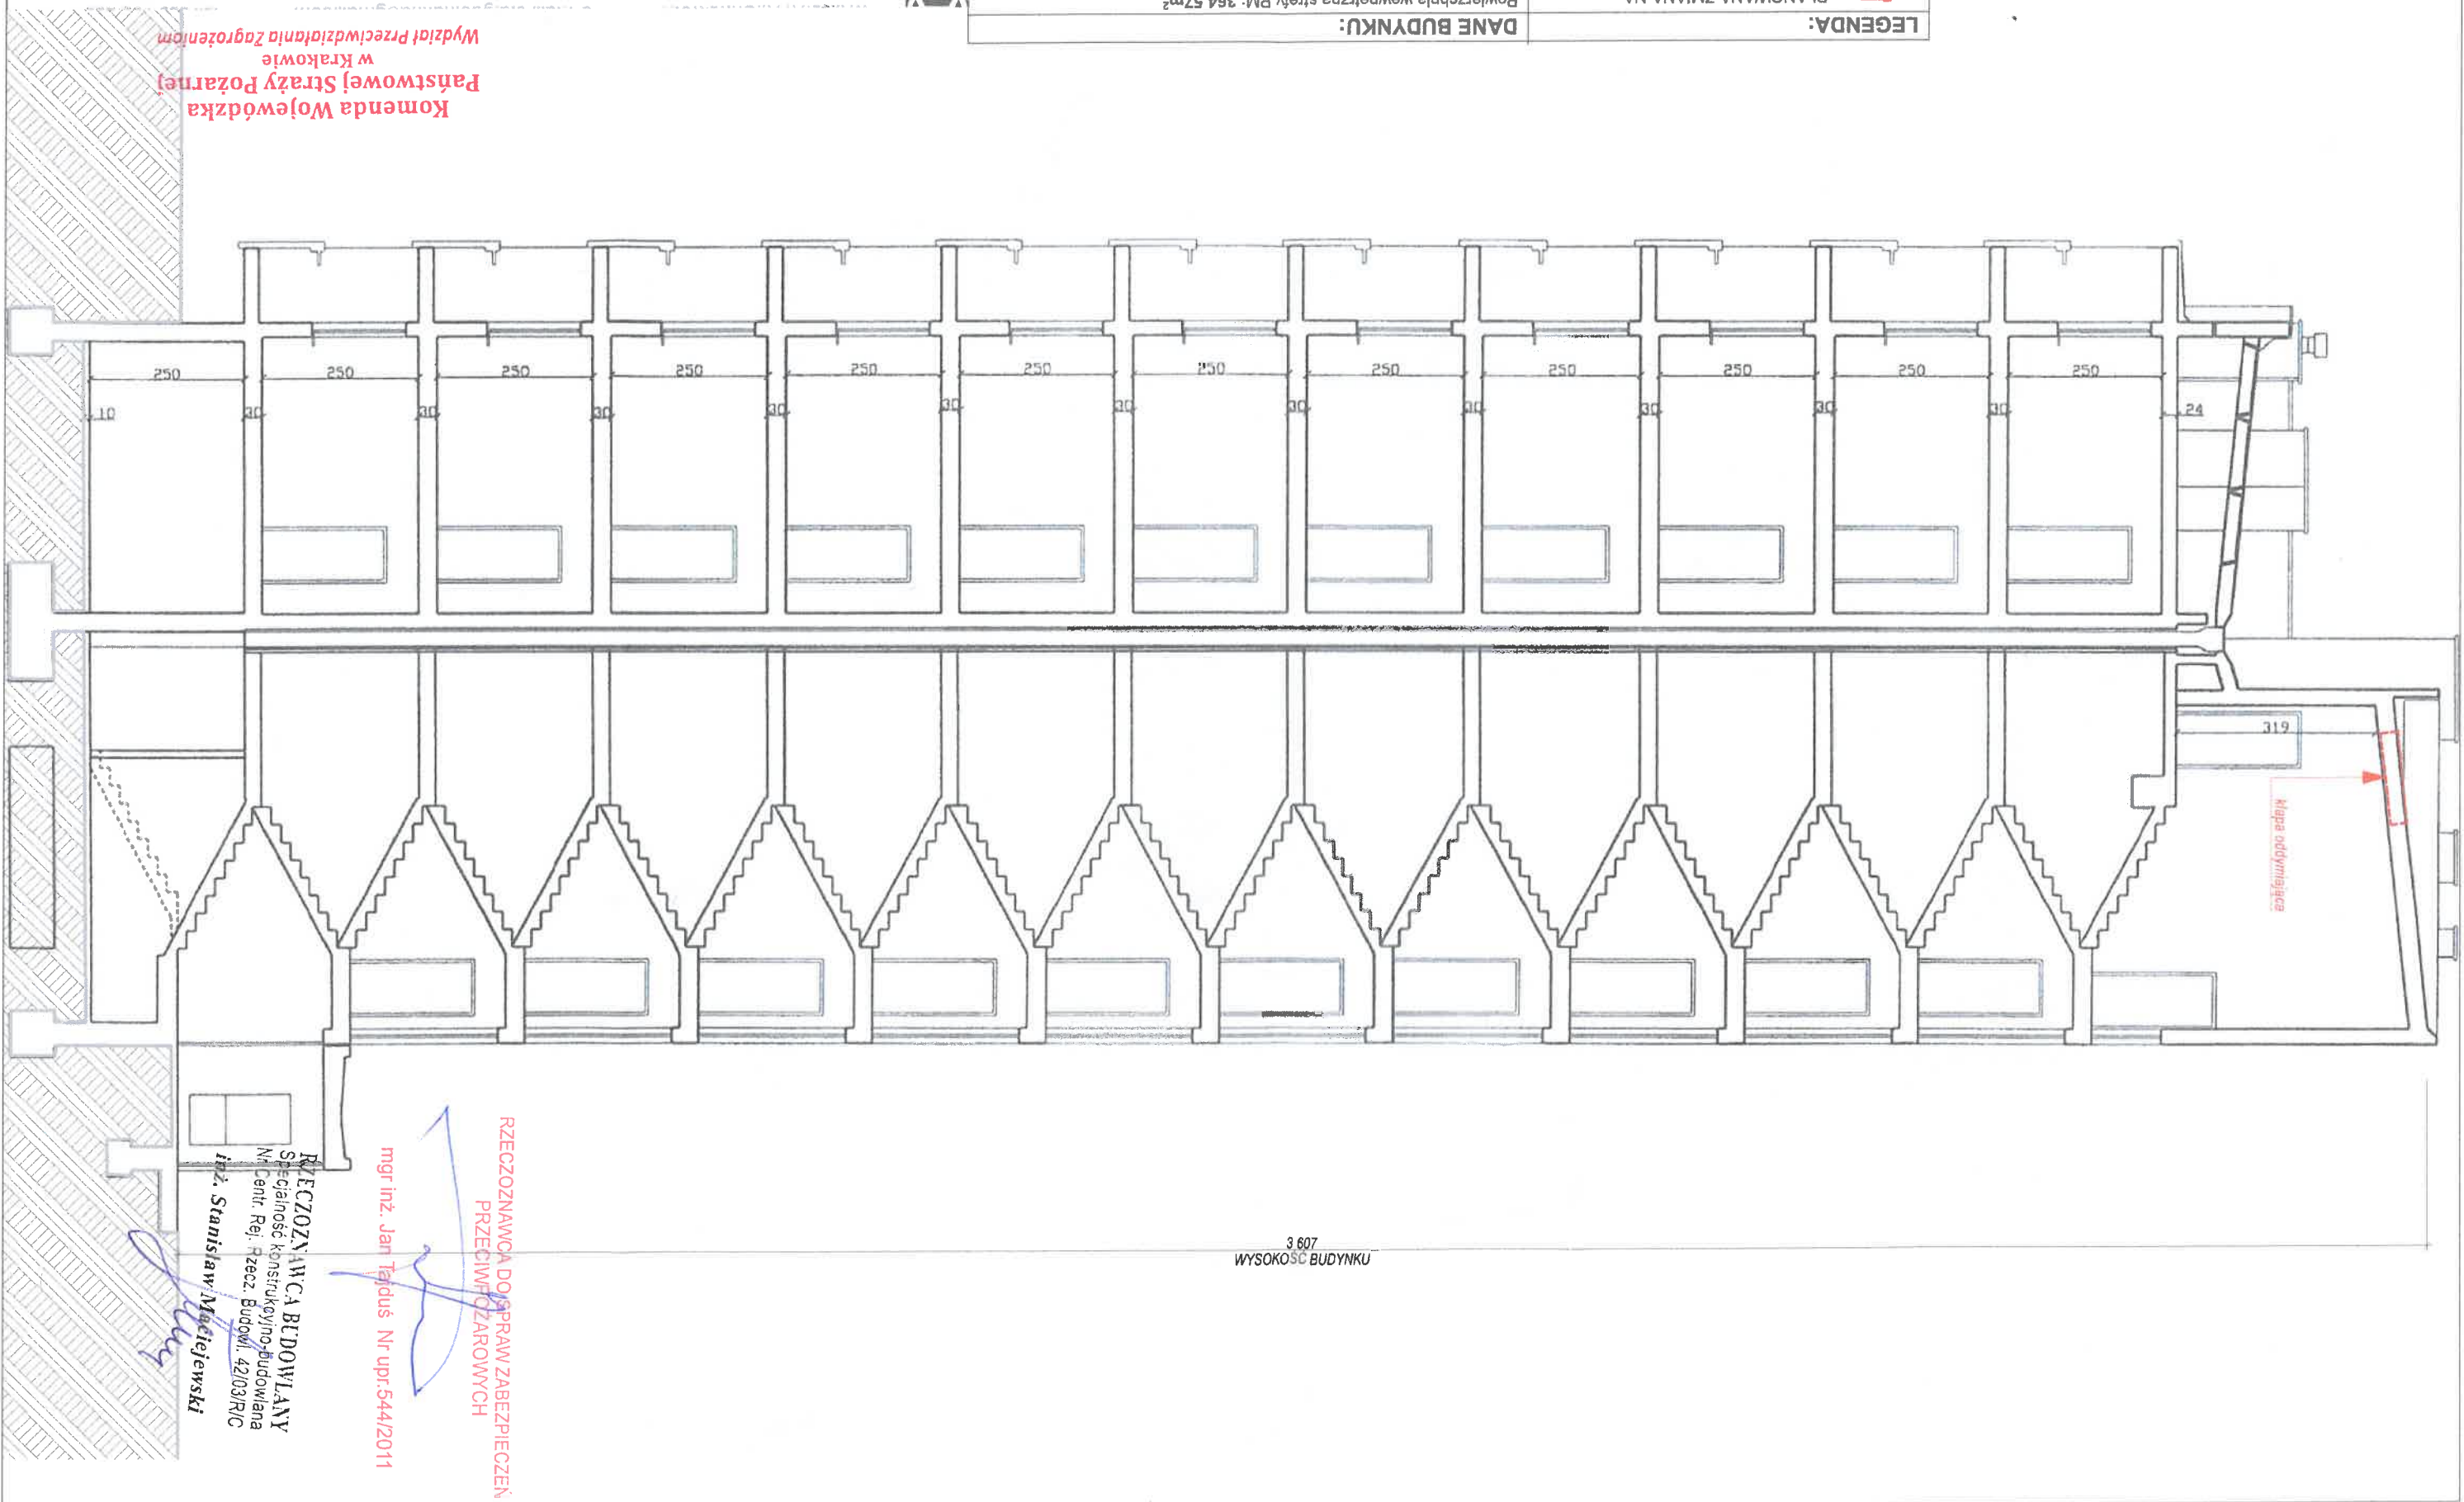

Komenda Wojewódzka
Państwowej Straży Pożarnej
w Krakowie
Wydział Przeciwdziałania Zagrożeniom

RZECZOZNAWCA DOPIS PRAW ZABEZPIECZEN
PRZECIWPÓŻAROWYCH
mgr inż. Jan Tejduś Nr upr. 544/2011
mgr inż. Stanisław Maciejewski
Specjalność konstrukcyjno-budowlana
Nr. Cent. Rej. Rzecz. Budowl. 42/03/R/C