

ul. Lelewela 13 | ul. Lelewela 11


m. Kraków

三

조

KI

wysokość lokalu: 2.13m /4.11m

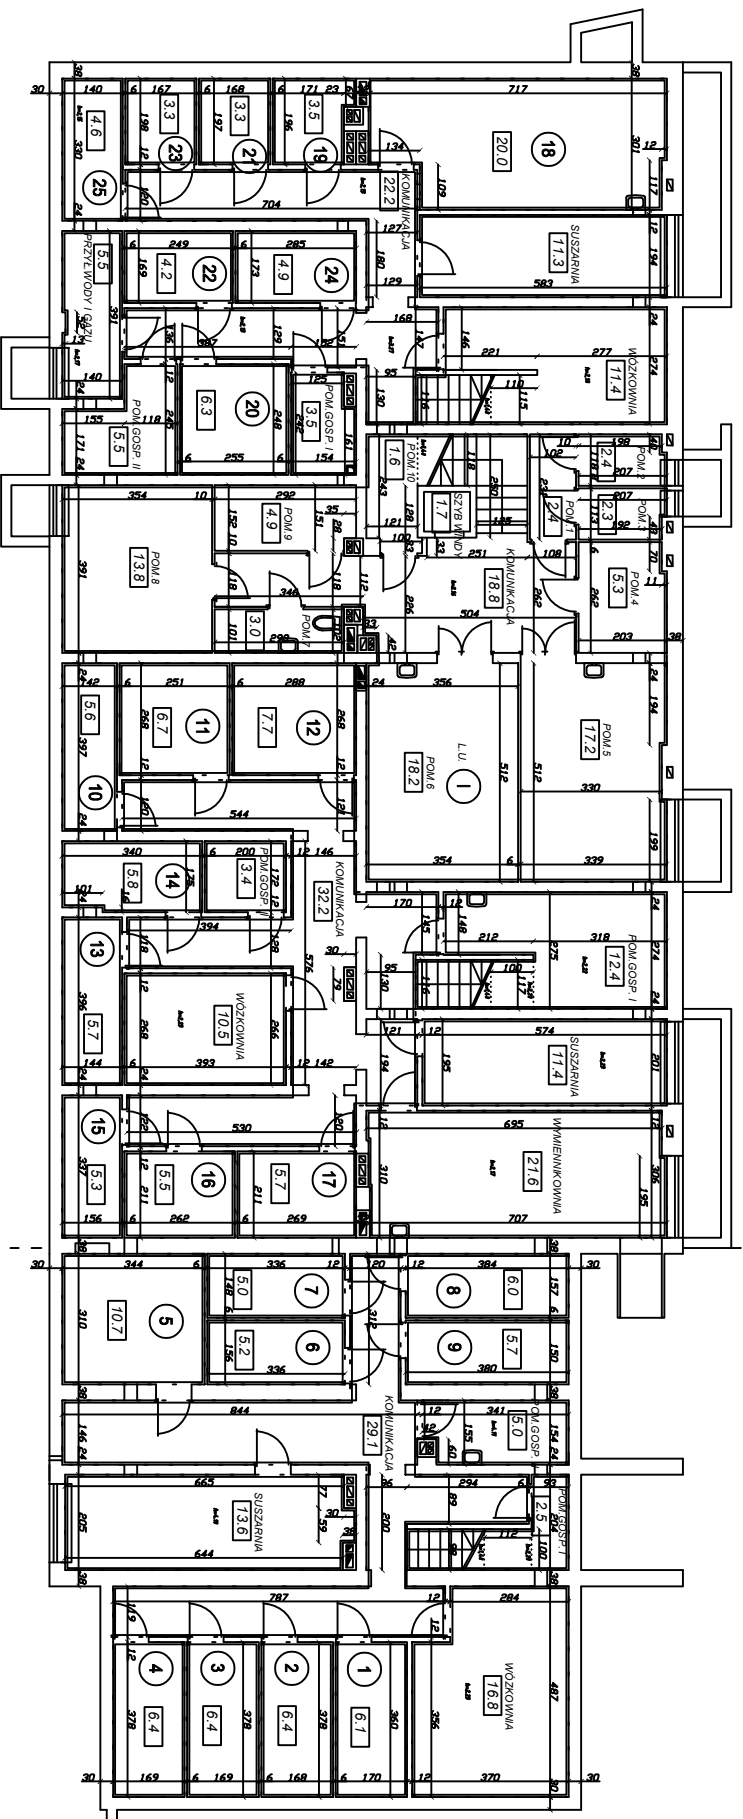

Przedłożona dokumentacja jest zgodna ze stanem istniejącym
styczeń 2003