


INWENTARYZACJA
ARCHITEKTONICZNO - BUDOWLANA

skala 1:100

m. Kraków
ul. Leleweja 11-13

kondygnacja : I piętro
wysokość lokalu: 2,50 m

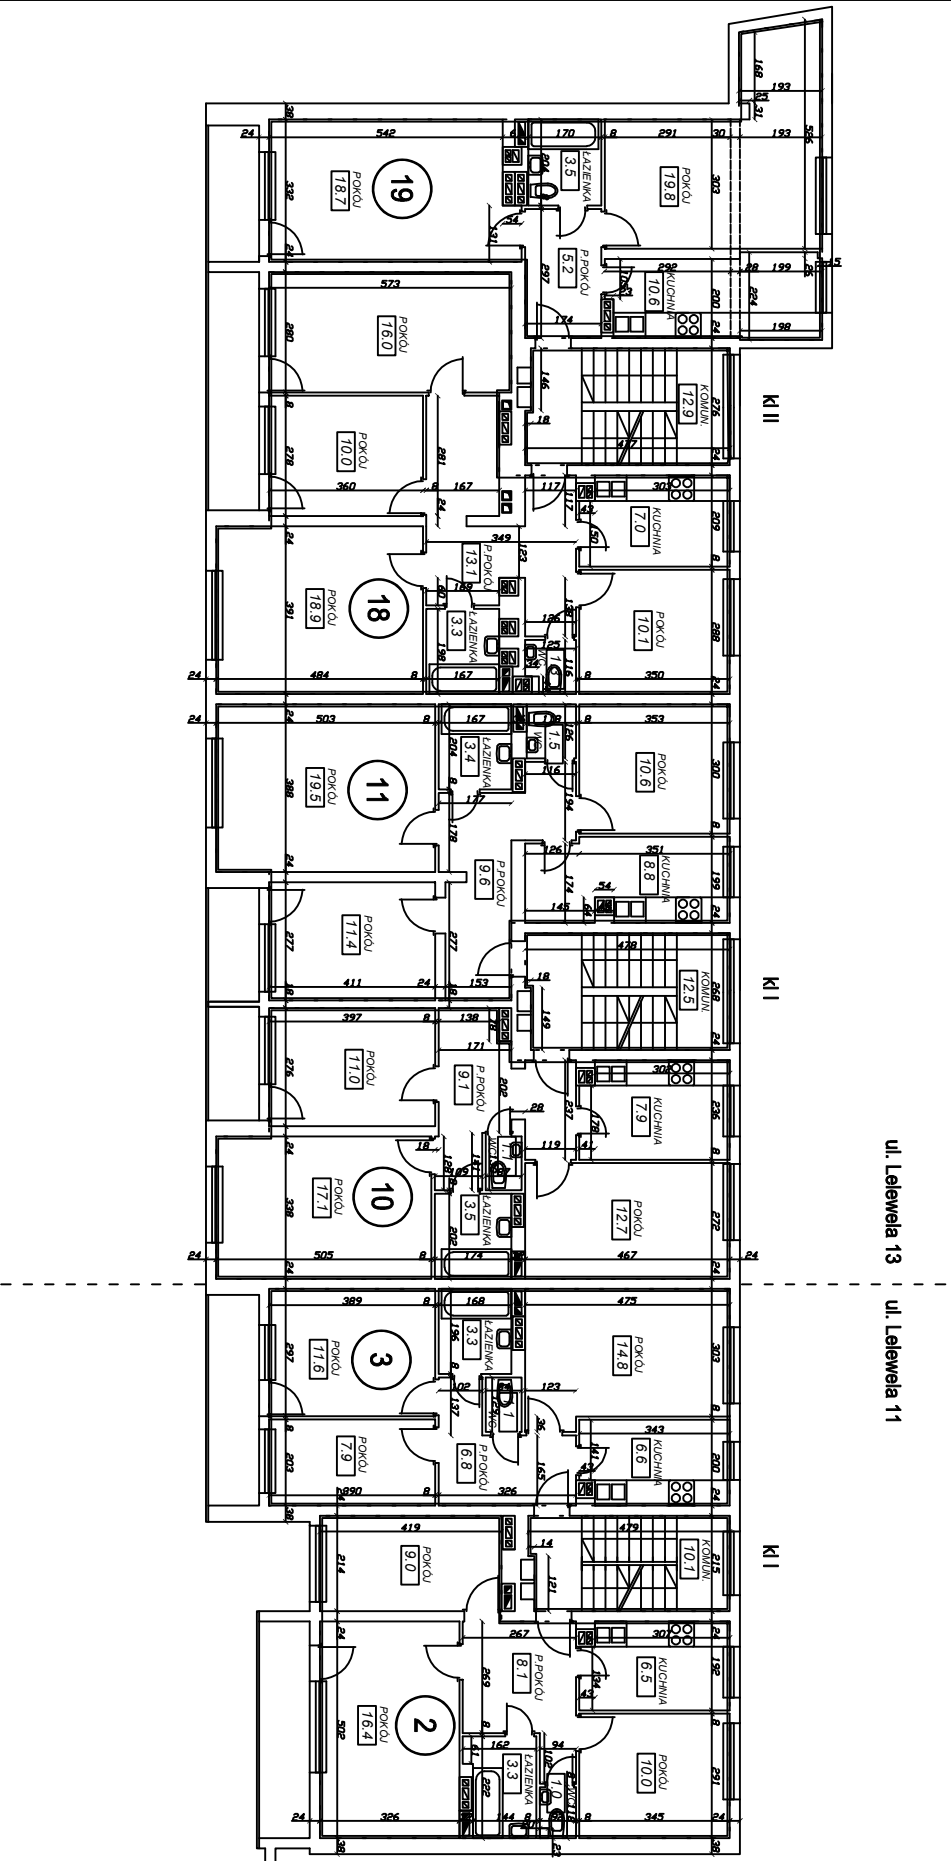

Przedłożona dokumentacja jest zgodna
ze stanem istniejącym
sierpień 2003