


**INVENTARYZACJA
ARCHITEKTONICZNO - BUDOWLANA**

skala 1:100

m. Kraków

ul. Lelewela 11-13

kondygnacja : IV piętro
wysokość lokalu: 2,50 m

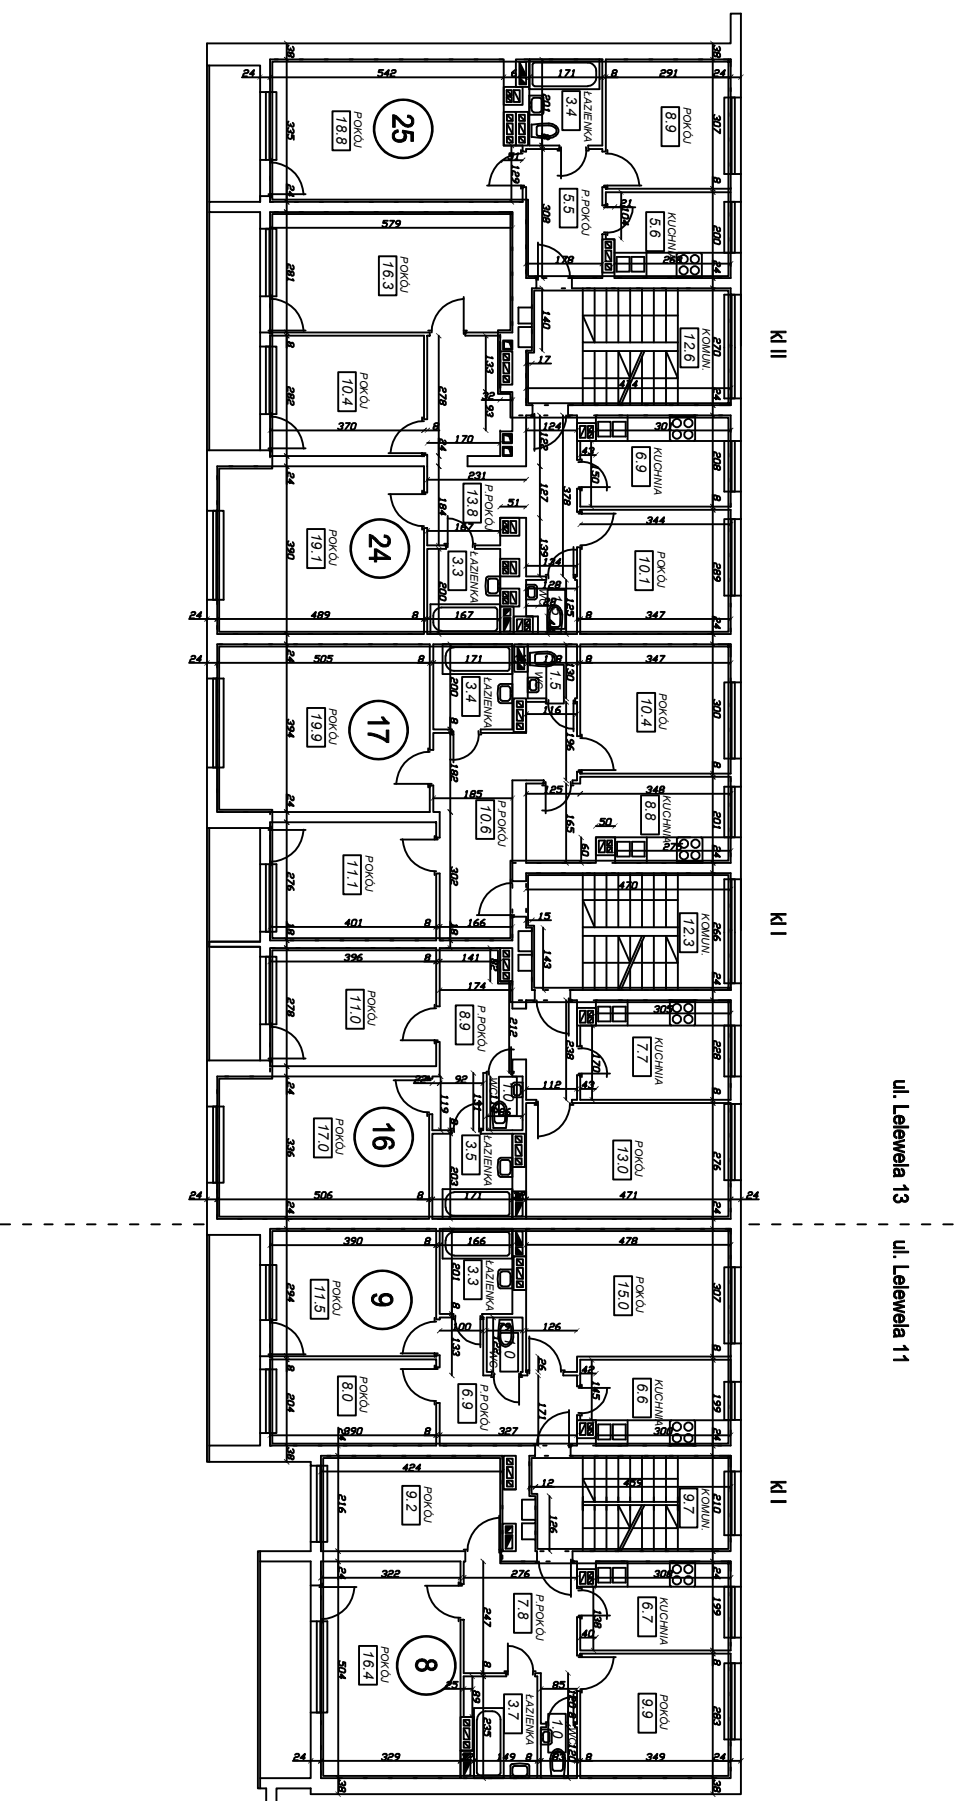

Przedłożona dokumentacja jest zgodna ze stanem istniejącym
styczeń 2003