


INWENTARYZACJA  
ARCHITEKTONICZNO - BUDOWLANA  
skala 1:100  
m.Kraków  
ul. Lelewela 11/13

elewacja wschodnia


Przedłożona dokumentacja jest zgodna  
ze stanem istniejącym  
styczeń 2003

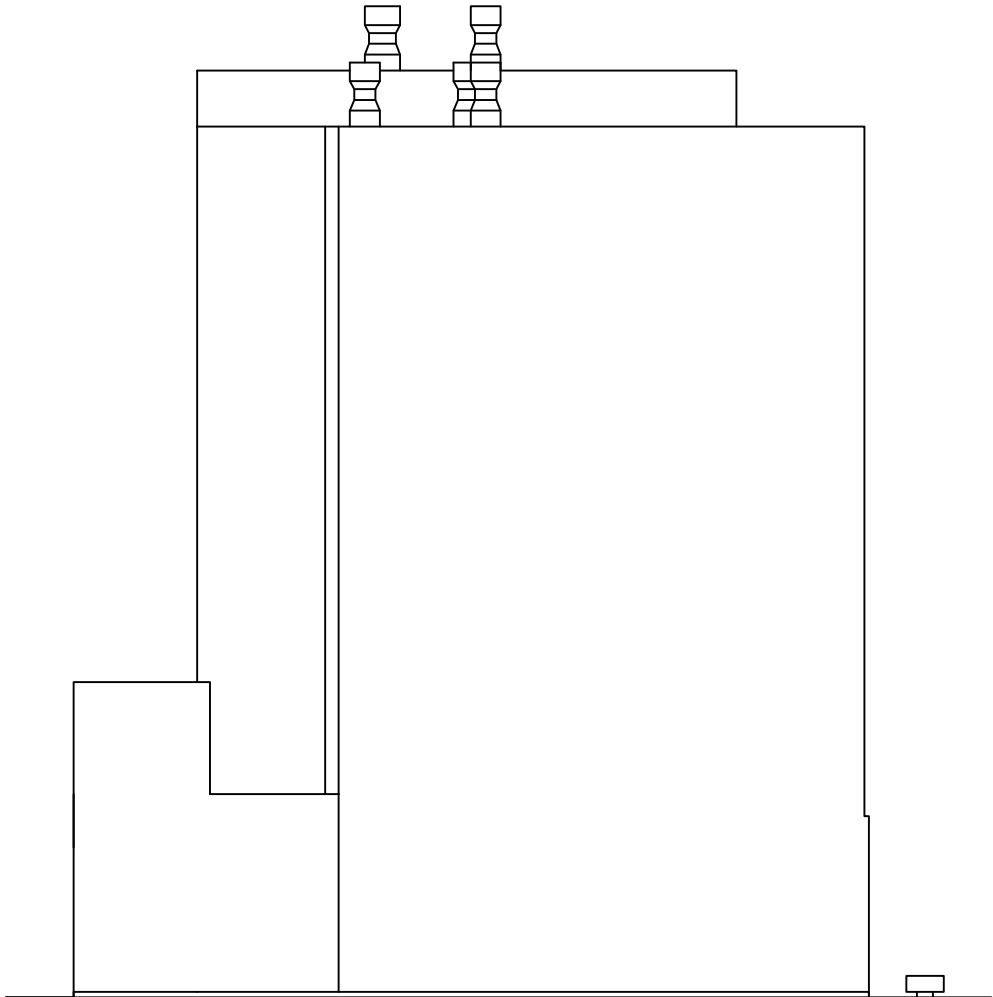

INWENTARYZACJA  
ARCHITEKTONICZNO - BUDOWLANA  
skala 1:100  
m.Kraków  
ul. Lelewela 11/13

Elewacja lewa


Przedłożona dokumentacja jest zgodna  
ze stanem istniejącym  
styczeń 2003

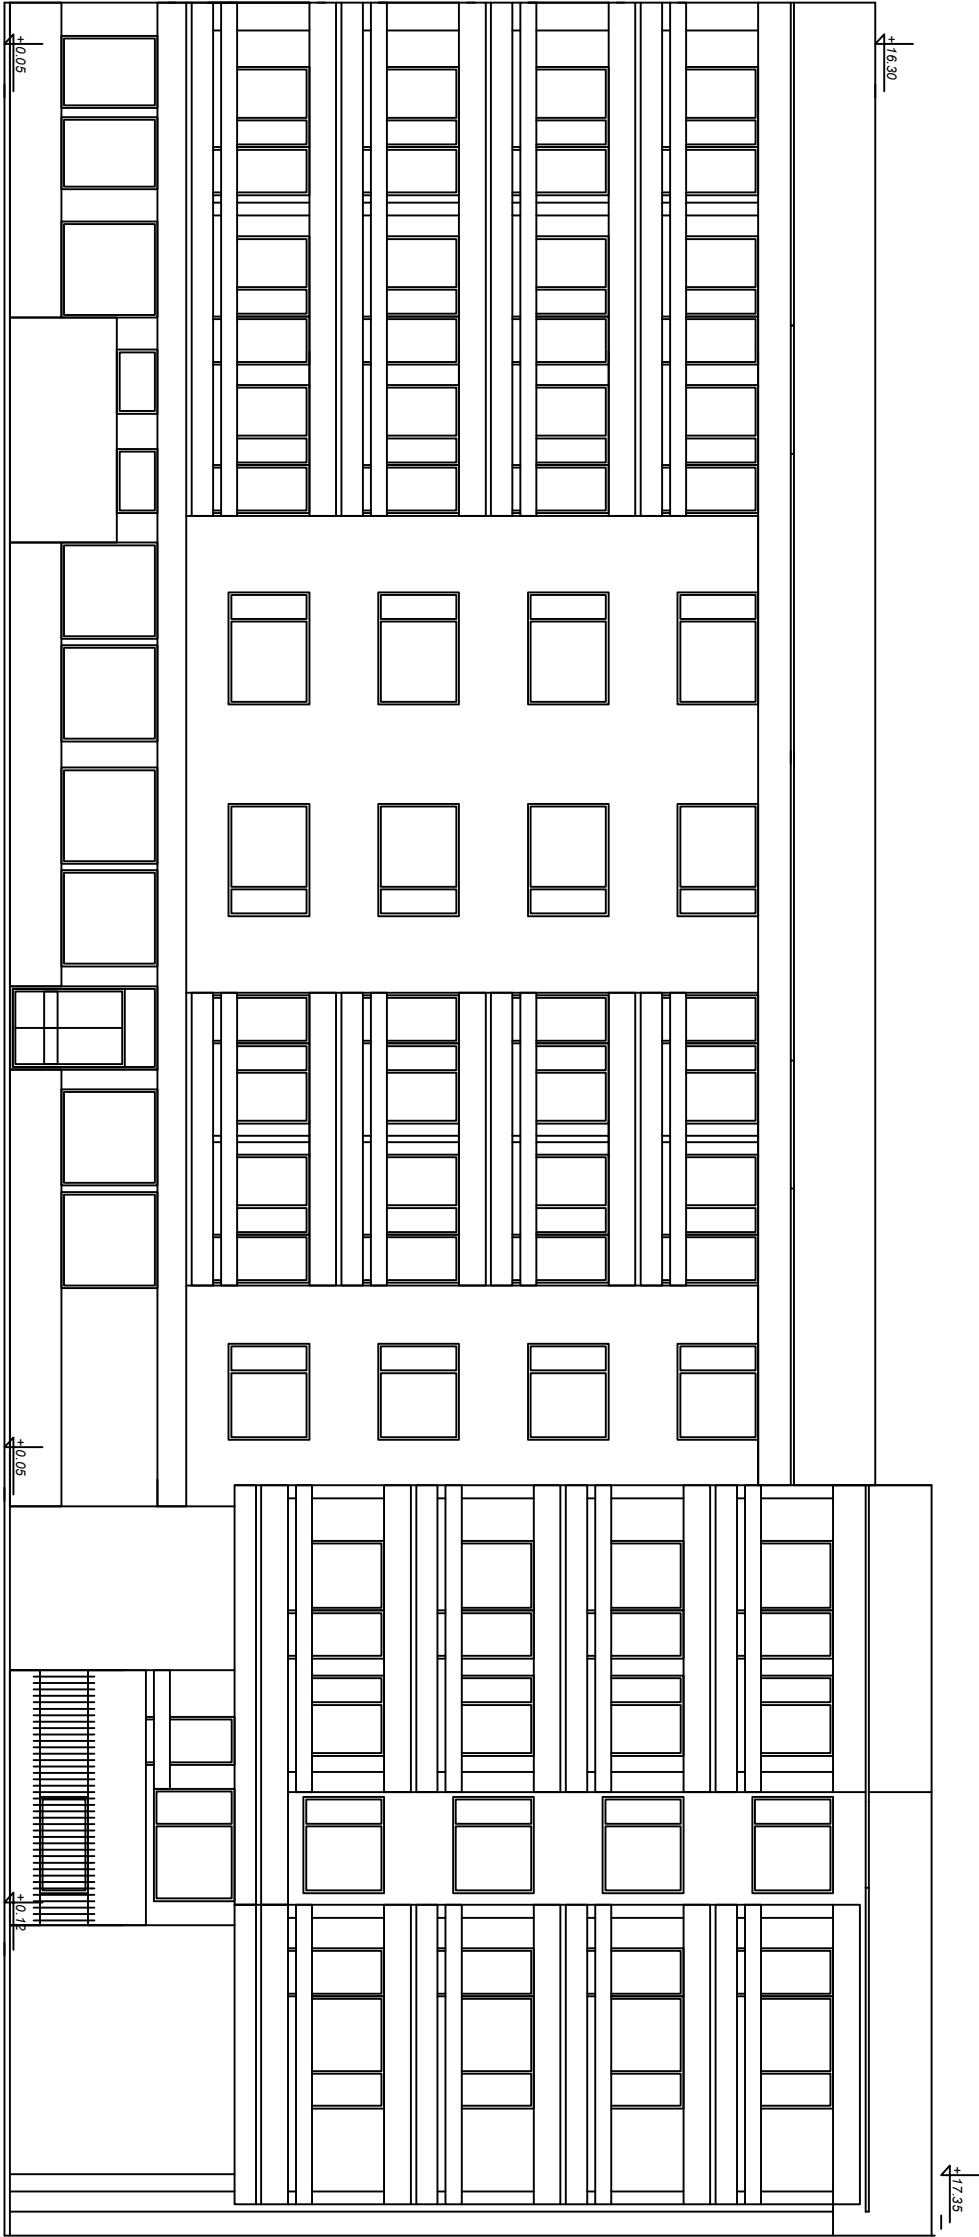

INWENTARYZACJA  
ARCHITEKTONICZNO - BUDOWLANA  
skala 1:100  
m.Kraków  
ul. Lelewela 11-13

elewacja zachodnia

Przedłożona dokumentacja jest zgodna  
ze stanem istniejącym  
styczeń 2003

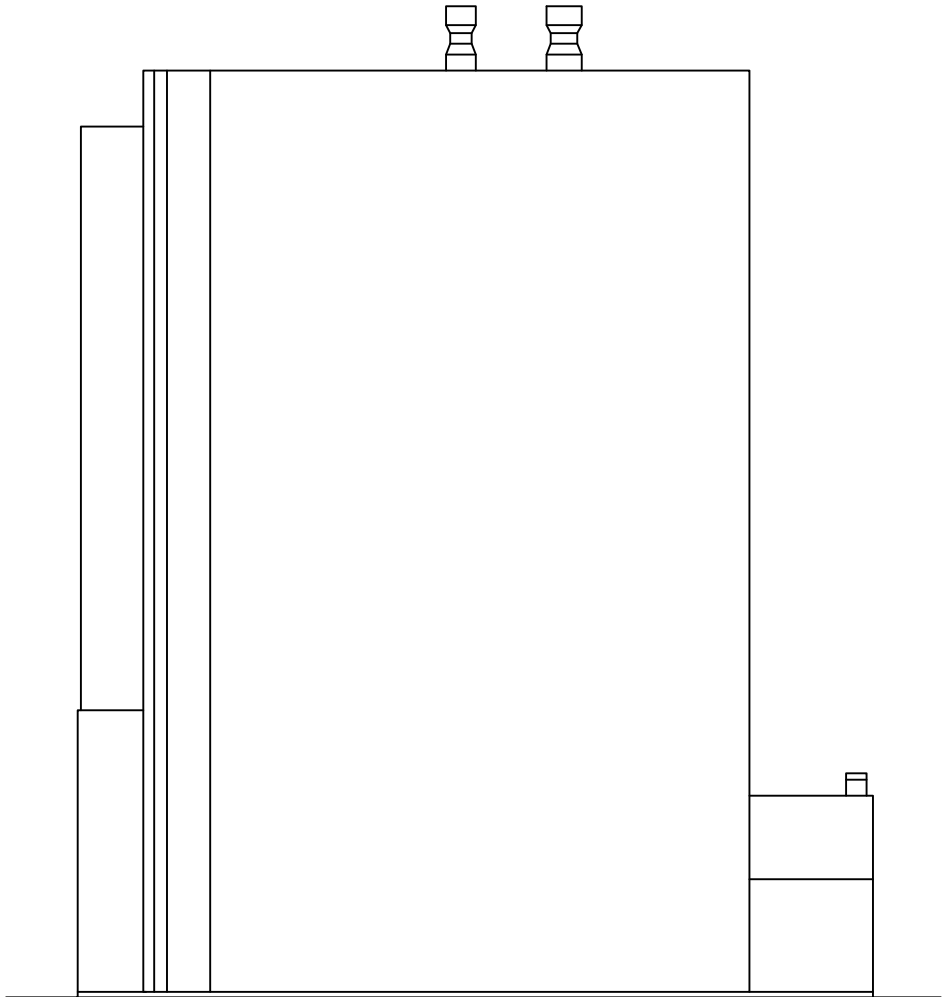

INWENTARYZACJA  
ARCHITEKTONICZNO - BUDOWLANA  
skala 1:100  
m.Kraków  
ul. Lelewela 11/13

elewacja prawa

Przedłożona dokumentacja jest zgodna  
ze stanem istniejącym  
styczeń 2003