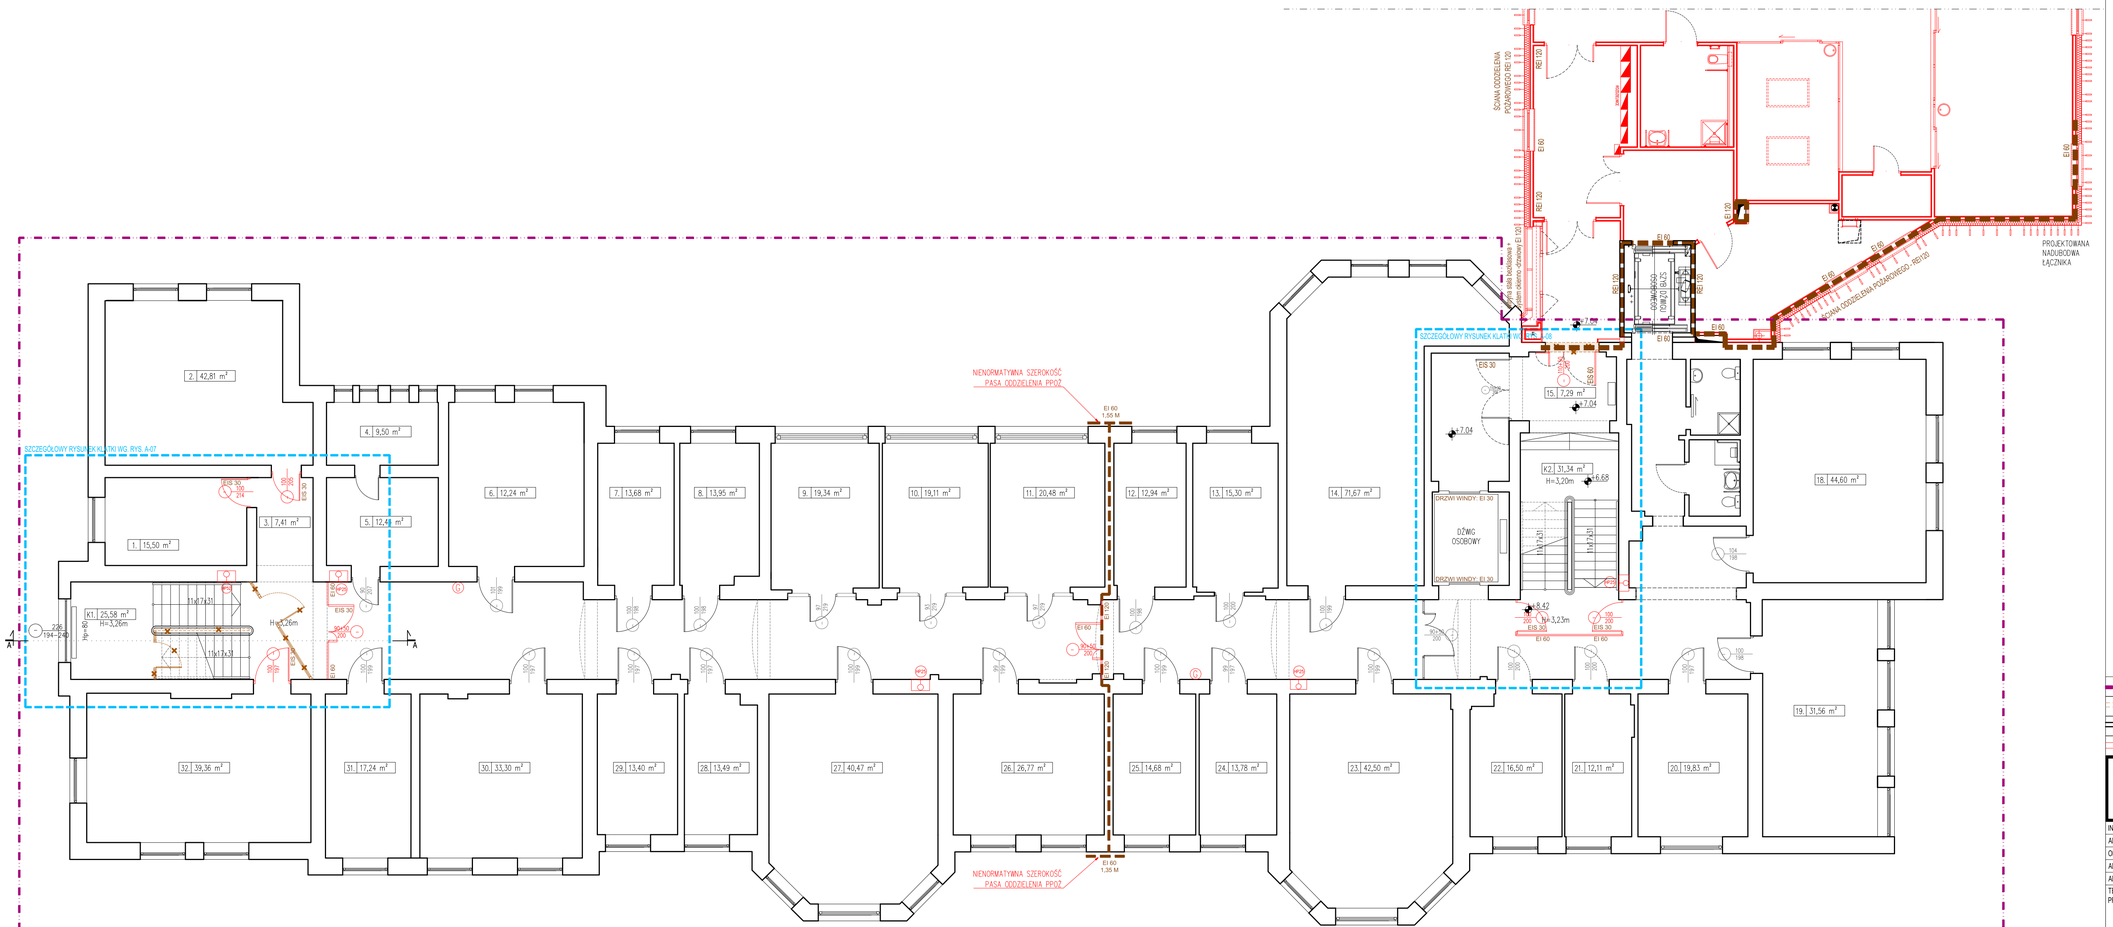

	ZAKRES PROJEKTU
	ELEMENTY WYBURZANE
	ELEMENTY ISTNIEJĄCE
	ELEMENTY NOWE

ARCHIMMODICUS SP. Z O.O. SP. K.
UL. KLUCZBORSKA 13/1A
50-323 WROCŁAW
TEL.: 503 176 038, 717 584 595

INWESTOR:	SAMODZIELNY PUBLICZNY ZAKŁAD OPIEKI ZDROWOTNEJ MSWIA WE WROCŁAWIU				
ADRES:	WROCŁAW, UL. OŁBIŃSKA 32				
OBIEKT:	SZPITAL MSWIA				
ADRES:	WROCŁAW, UL. OŁBIŃSKA 32				
ADRES GEOD.:	DZ. NR 147, AM-18, OBRĘB PLAC GRUNWALDZKI				
TEMAT PROJEKTU:	DOSTOSOWANIE BUDYNKU CZERWONEGO DO ZGODNOŚCI Z EKSPERTYZĄ POŻAROWĄ W RAMACH PROJEKTU BUDOWLANEGO ZMIAN "NADBUDOWY ŁĄCZNIKA DLA ODDZIAŁU ANESTEZJOLOGII I INWENSYWNEJ TERAPII SAMODZIELNEGO PUBLICZNEGO ZKAŁADU OPIEKI ZDROWOTNEJ MSWIA WE WROCŁAWIU				
TEMAT RYSUNKU:	RZUT PIĘTRA +2 - BUDYNEK CZERWONY				
	IMIĘ I NAZWISKO		DATA	NR UPR.	PODPIS
	ARCHITEKTURA				
OPRACOWAŁA	MGR INŻ. ARCH. AGNIESZKA MAZERANT-DYBIZBAŃSKA		04.2024	SR-3671/OOA/10	
ARCHM-09-24	1:50	OPIS PRZEDMIOTU ZAMÓWIENIA	BUDOWLANA	A-04	
NR PROJEKTU	SKALA	ETAP PROJEKTU	BRANŻA	NR RYSUNKU	