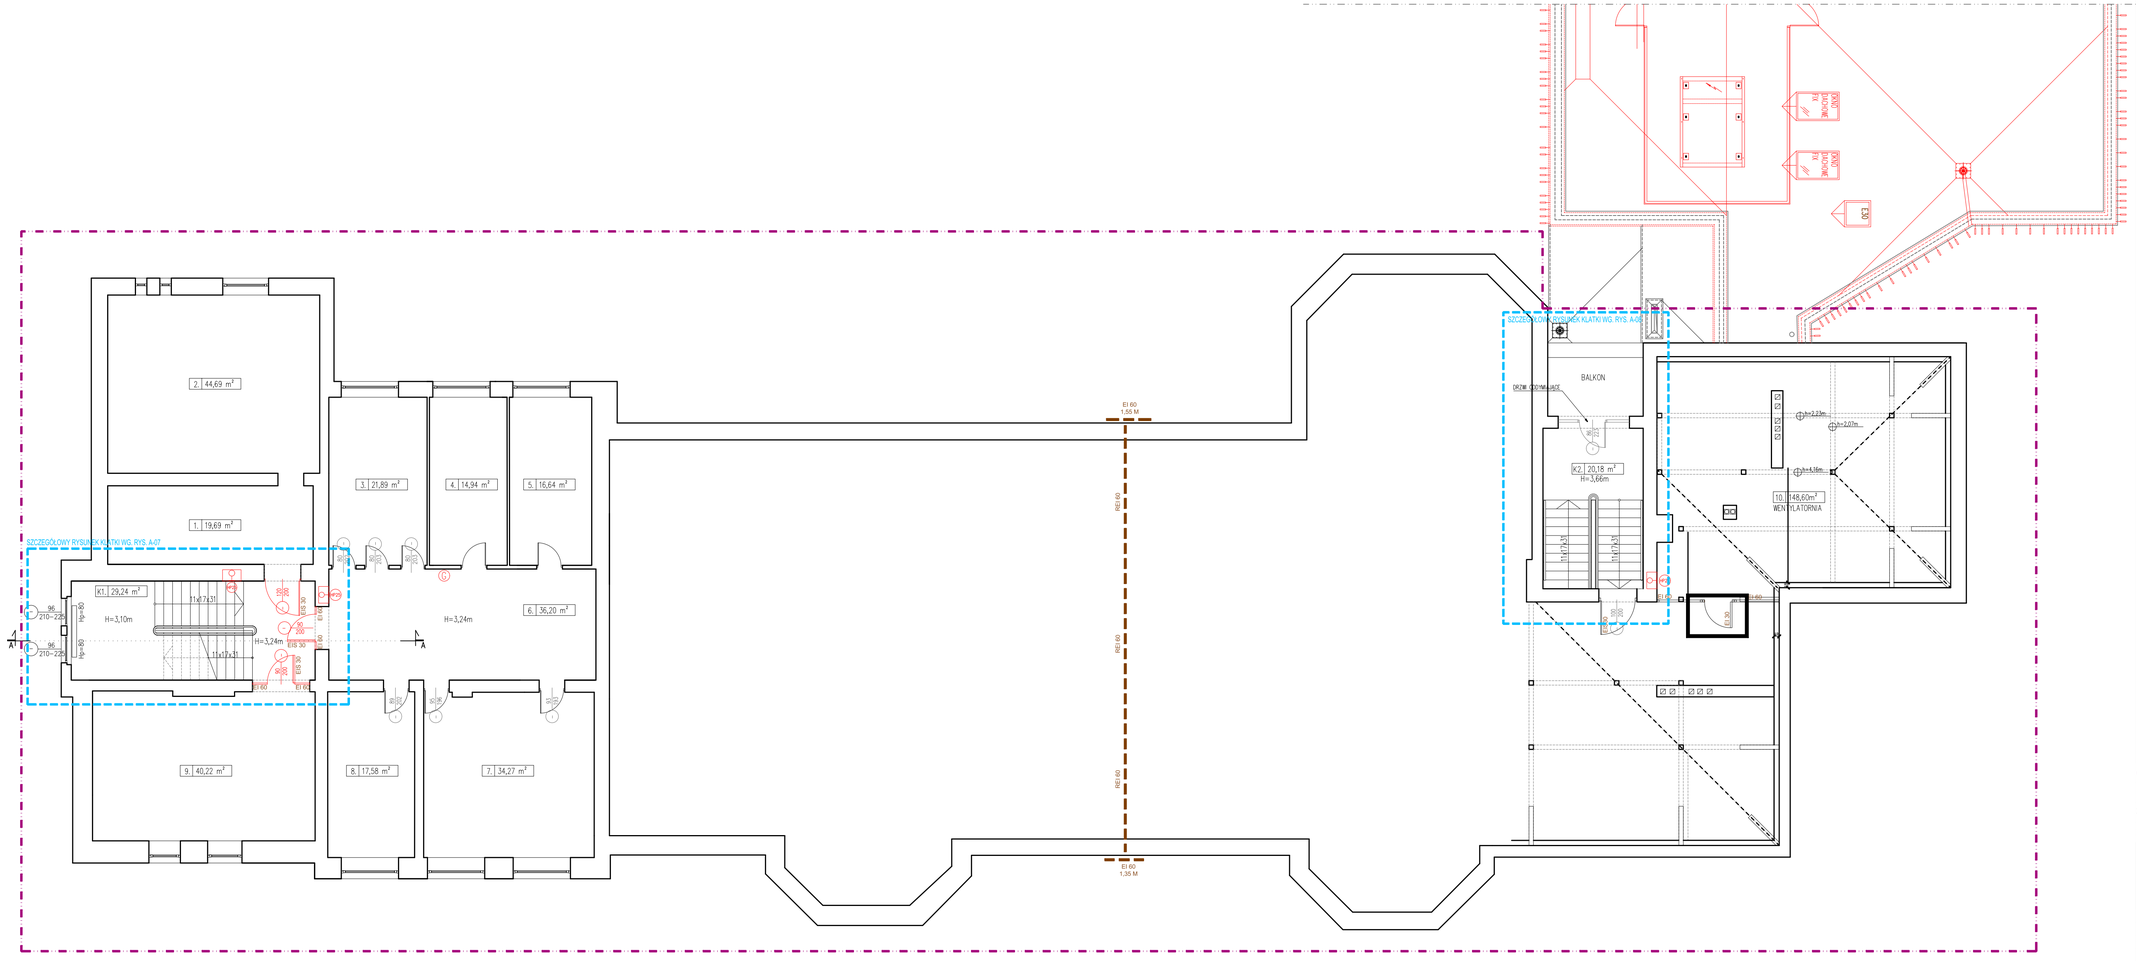

	ZAKRES PROJEKTU
	ELEMENTY WYBURZANE
	ELEMENTY ISTNIEJĄCE
	ELEMENTY NOWE

ARCHIMODICUS SP. Z O.O. SP. K.
UL. KLUCZBORSKA 13/1A
50-323 WROCŁAW
TEL.: 503 176 038, 717 584 595

INWESTOR:	SAMODZIELNY PUBLICZNY ZAKŁAD OPIEKI ZDROWOTNEJ MSWIA WE WROCŁAWIU
ADRES:	WROCŁAW, UL. OLBIŃSKA 32
OBIEKT:	SZPITAL MSWIA
ADRES:	WROCŁAW, UL. OLBIŃSKA 32
ADRES GEOD.:	DZ. NR 147, AM-18, OBRĘB PLAC GRUNWALDZKI
TEMAT PROJEKTU:	DOSTOSOWANIE BUDYNKU CZERWONEGO DO ZGODNOŚCI Z EKSPERTYZĄ POŻAROWĄ W RAMACH PROJEKTU BUDOWLANEGO ZMIAN "NADBUDOWY ŁĄCZNIKA DLA ODDZIAŁU ANESTEZJOLOGII I INWENSYWNEJ TERAPII SAMODZIELNEGO PUBLICZNEGO ZKAŁADU OPIEKI ZDROWOTNEJ MSWIA WE WROCŁAWIU
TEMAT RYSUNKU:	RZUT PIĘTRA +3 - BUDYNEK CZERWONY

	IMIĘ I NAZWISKO	DATA	NR UPR.	PODPIS
	ARCHITEKTURA			
OPRACOWAŁA	MGR INŻ. ARCH. AGNIESZKA MAZERANT-DYBIZBAŃSKA	04.2024	5/R-367/LOOIA/10	

ARCHM-09-24	1:50	OPIS PRZEDMIOTU ZAMÓWIENIA	BUDOWLANA	A-05
NR PROJEKTU	SKALA	ETAP PROJEKTU	BRANŻA	NR RYSUNKU