NR PROJEKTU	SKALA	ETAP PROJEKTU	BRANŻA	NR RYSUNKU
ARCHM-09-24	1:100	OPIS PRZEDMIOTU ZAMÓWIENIA	BUDOWLANA	A-07
OPRACOWAŁ/A	MGR INŻ. ARCH. AGNIESZKA MAZEBANT-DYBZAŃSKA	04.2024	SPRAWDZIŁ/A	

ARCHITEKTURA

IMIĘ I NAZWISKO | DATA | NR UPR. | PODPIS

TEMAT RYSUNKU: KLATKA NR 1 - BUDYNEK CZERWONY

TEMAT PROJEKTU: DOSTOSOWANIE BUDYNKU CZERWONEGO DO ZGODNOŚCI Z EKSPERTYZĄ POŻAROWĄ W RAMACH PROJEKTU BUDOWLANEGO ZMIAN "NADBUDOWY I ROZBUDOWY LOKALI DLA ODDZIAŁU ANESTEZJOLOGII I INTENSYWNEJ TERAPII SAMODZIELNEGO PUBLICZNEGO ZAKŁADU OPIEKI ZDROWOTNEJ MSWiA WE WROCŁAWIU

ADRES OBIEKTU: DZ. NR 142, AM-16, OBRĘB PLAC GRUNWALDZKI

INWESTOR: SAMODZIELNY PUBLICZNY ZAKŁAD OPIEKI ZDROWOTNEJ MSWiA WE WROCŁAWIU

ADRES: WROCŁAW, UL. OLBIŃSKA 32

OBIEKT: SZPITAL MSWiA

ADRES: WROCŁAW, UL. OLBIŃSKA 32

ARCHIMODICUS SP. Z O.O. SP. K.
UL. KLUCZBORSKA 13/1A
50-323 WROCŁAW
TEL.: 503 176 038, 717 564 995

ELEMENTY NOWE

ZAKRES PROJEKTU

ELEMENTY WYBURZANE
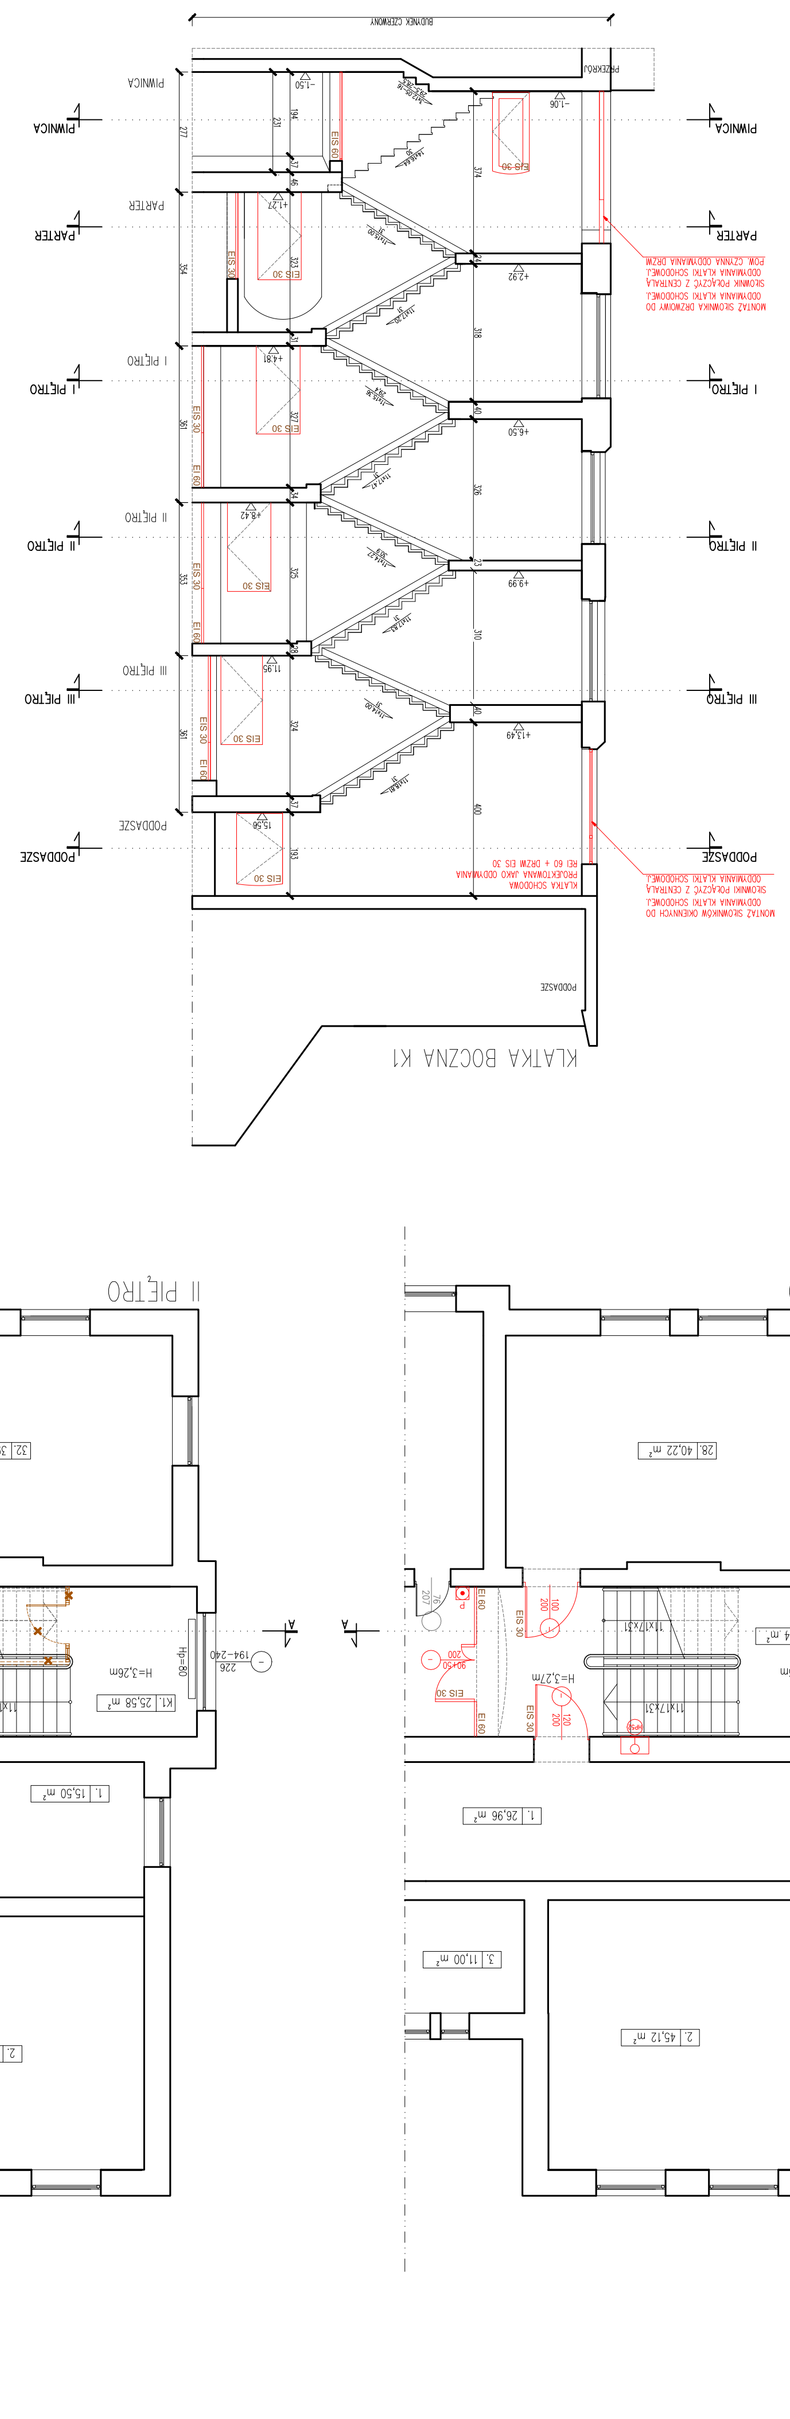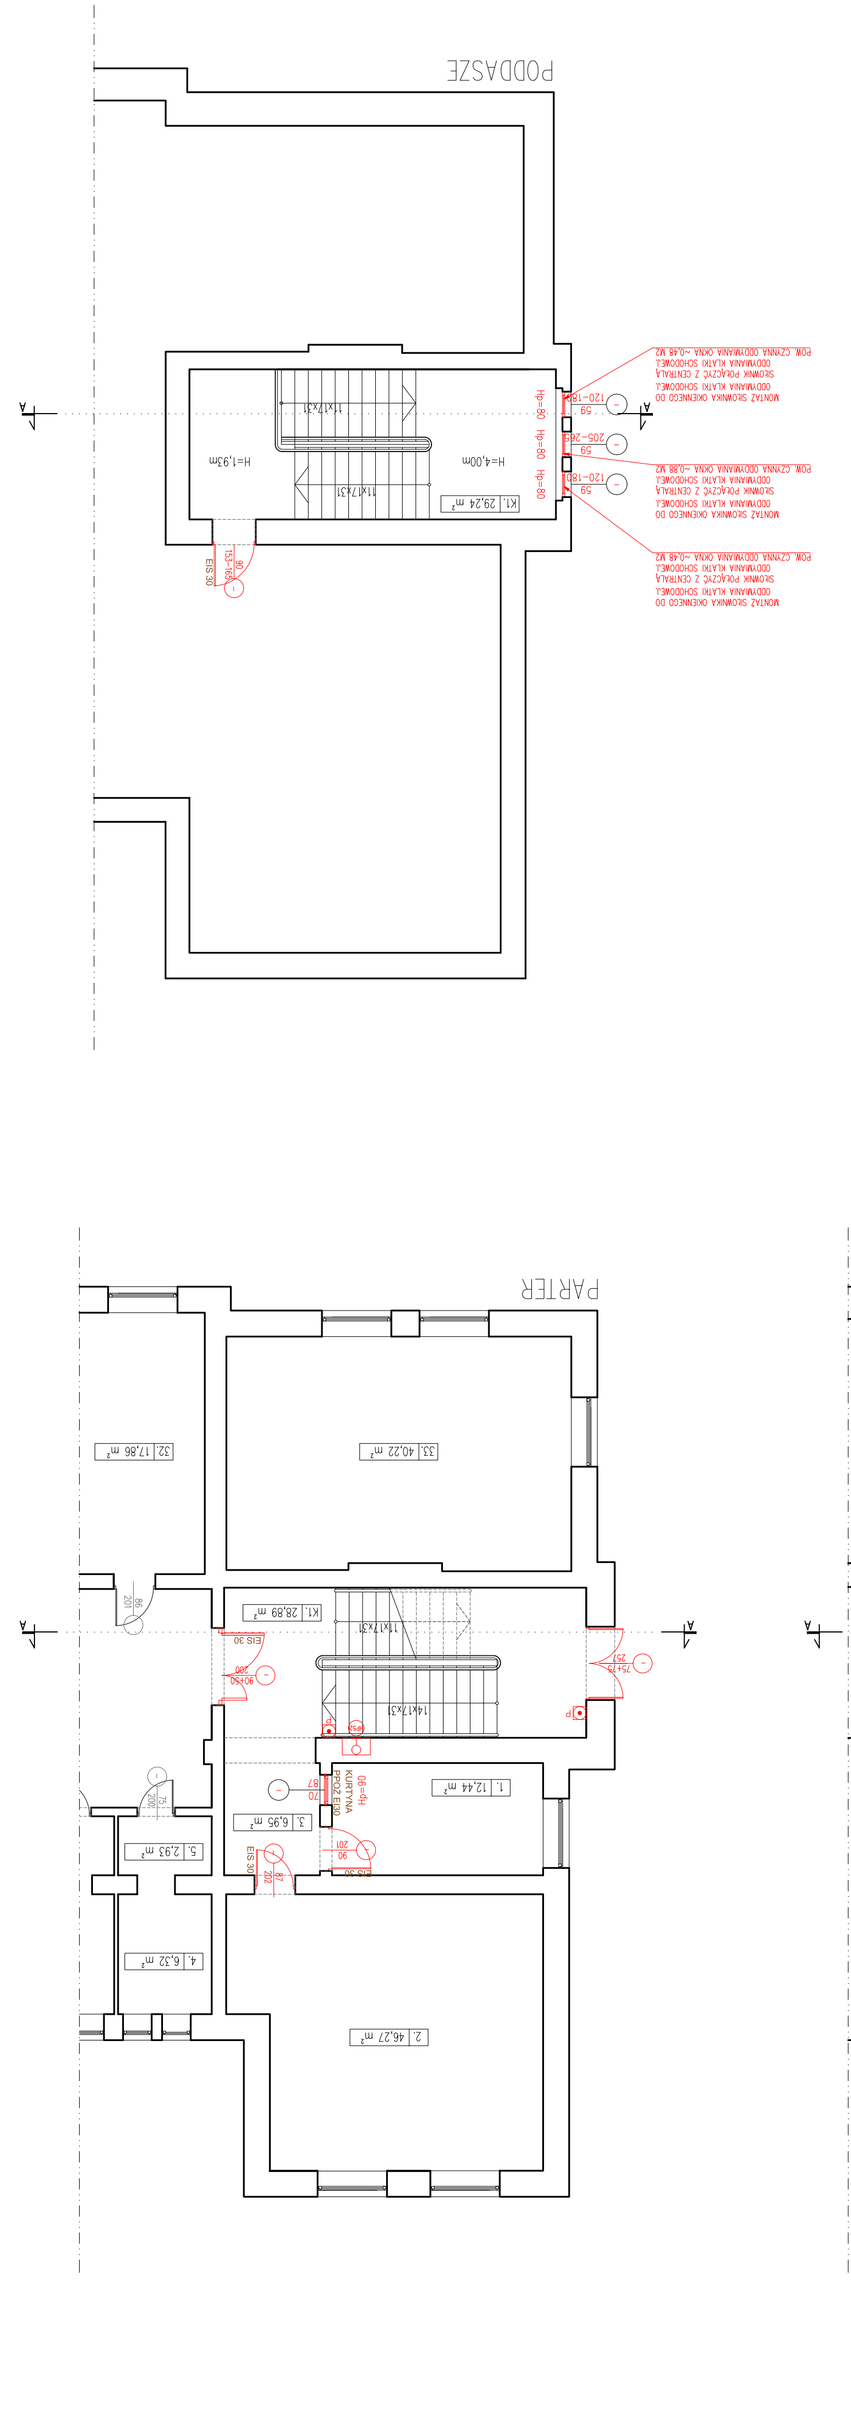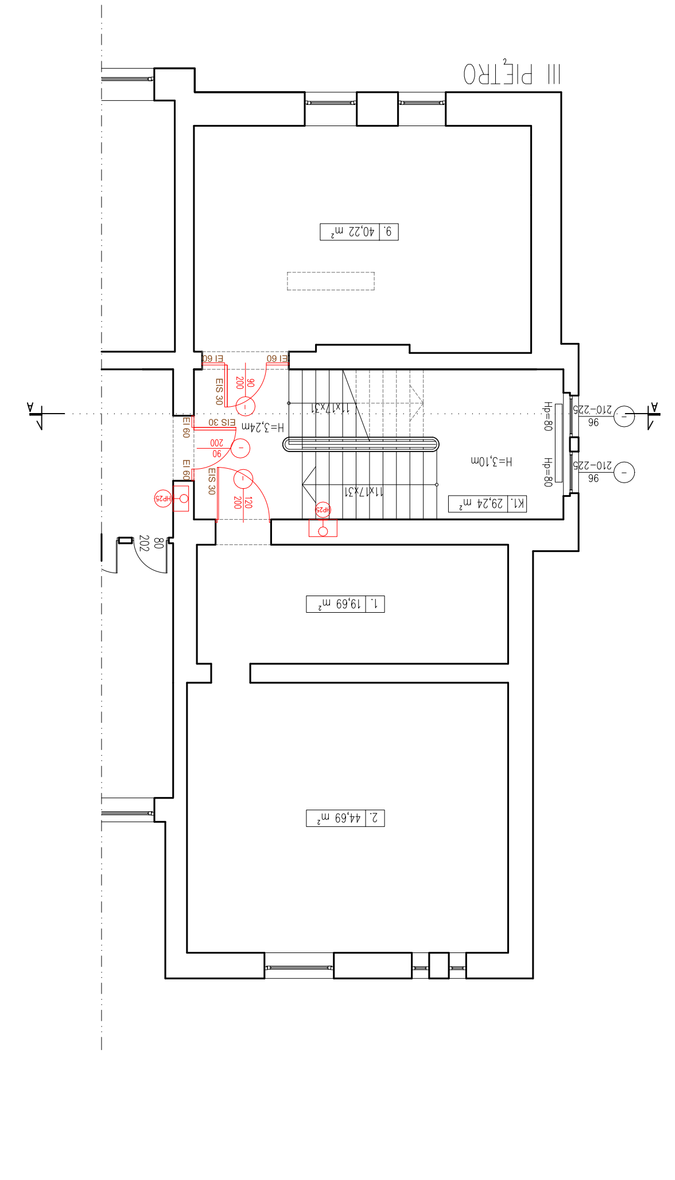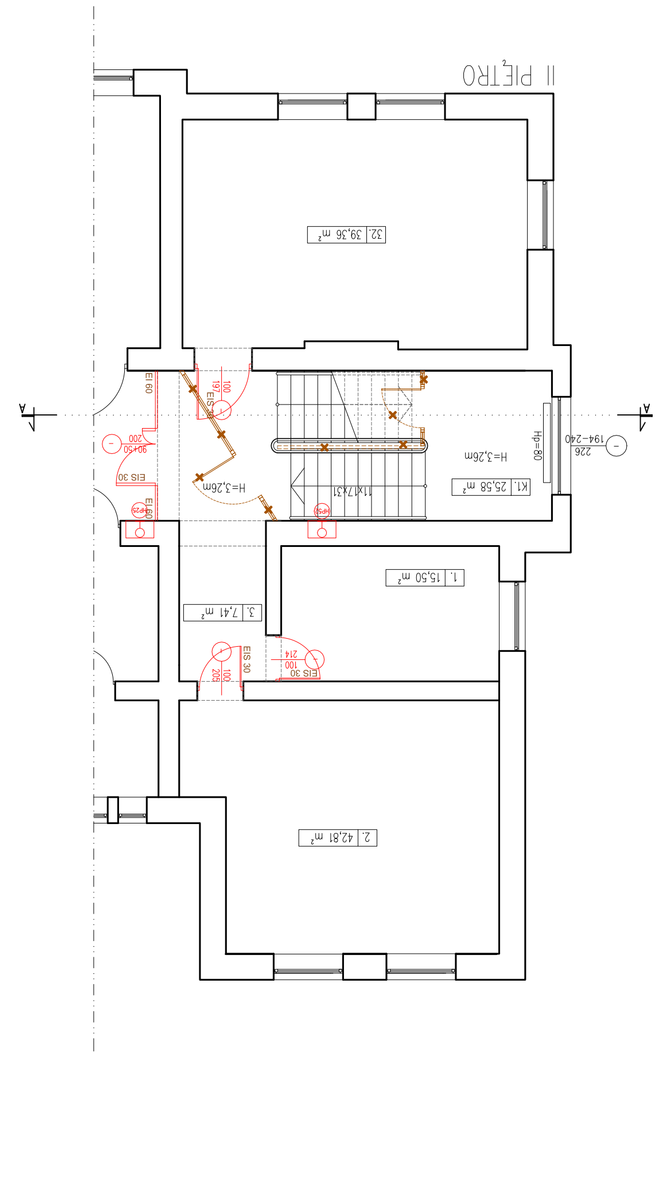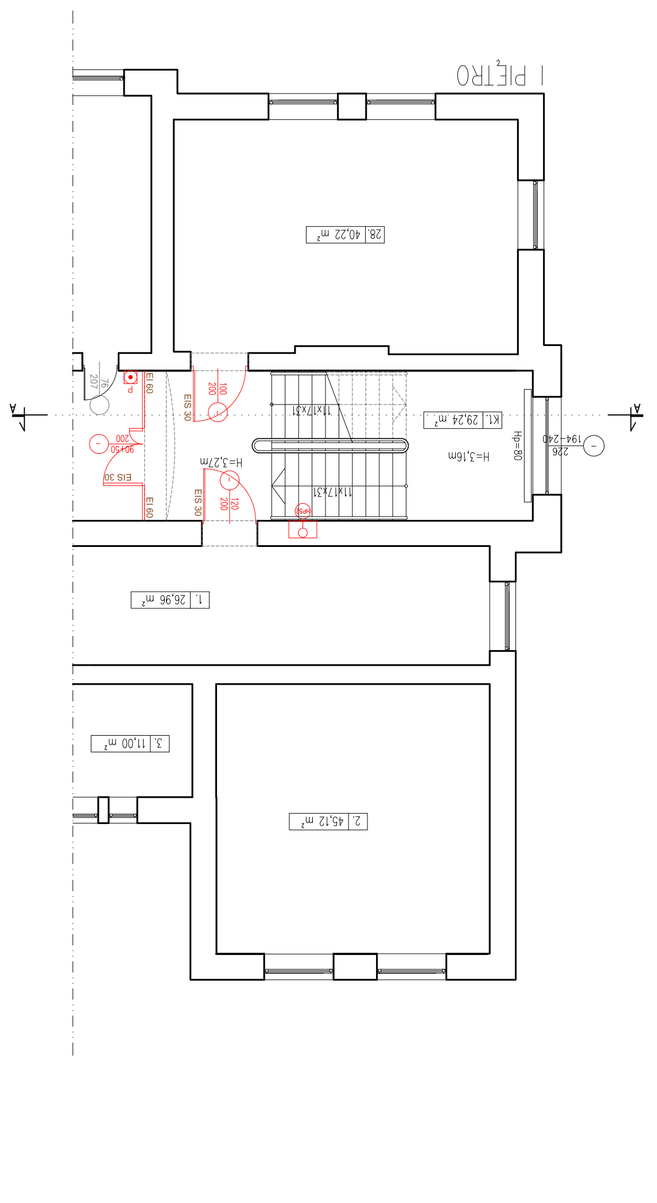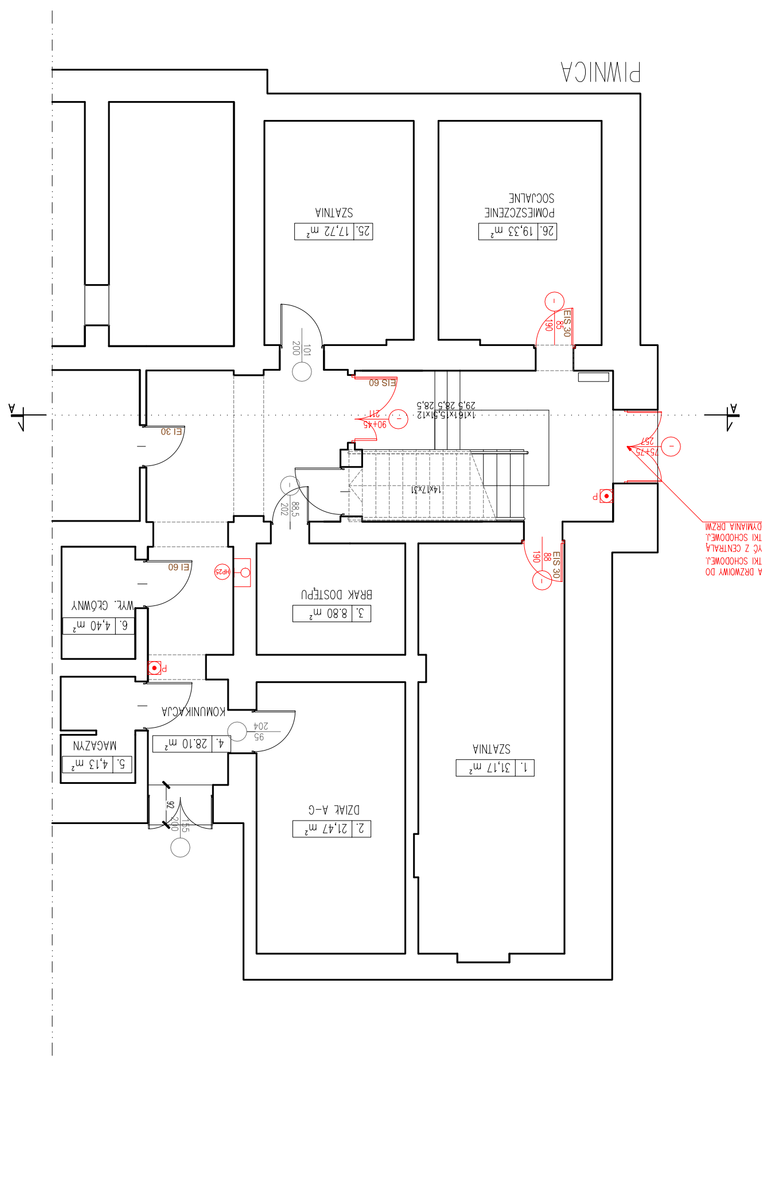
ELEMENTY ISTNIEJĄCE