Województwo: kujawsko-pomorskie [04]
Powiat: toruński [0415]
Jednostka ewidencyjna: Chełmża – gmina 041502_2]
Obręb: Browina [0005]
Działka: 117/3

MAPA DO CELÓW PROJEKTOWYCH
SKALA 1:500

Układ odniesienia: PL-ETRF89 , układ wsp. płaskich: PL-2000 strefa 6 (18°), układ wys.: PL-EVRF2007-NH
Sekcje mapy: 6.194.25.10.3.3; 6.194.25.10.3.1
Nie wyklucza się istnienia w terenie urządzeń ułożonych, a nie zgłoszonych do inwentaryzacji geodezyjnej.
Na mapie nie badano służebności gruntowych.
GOD.6640.1302.2024

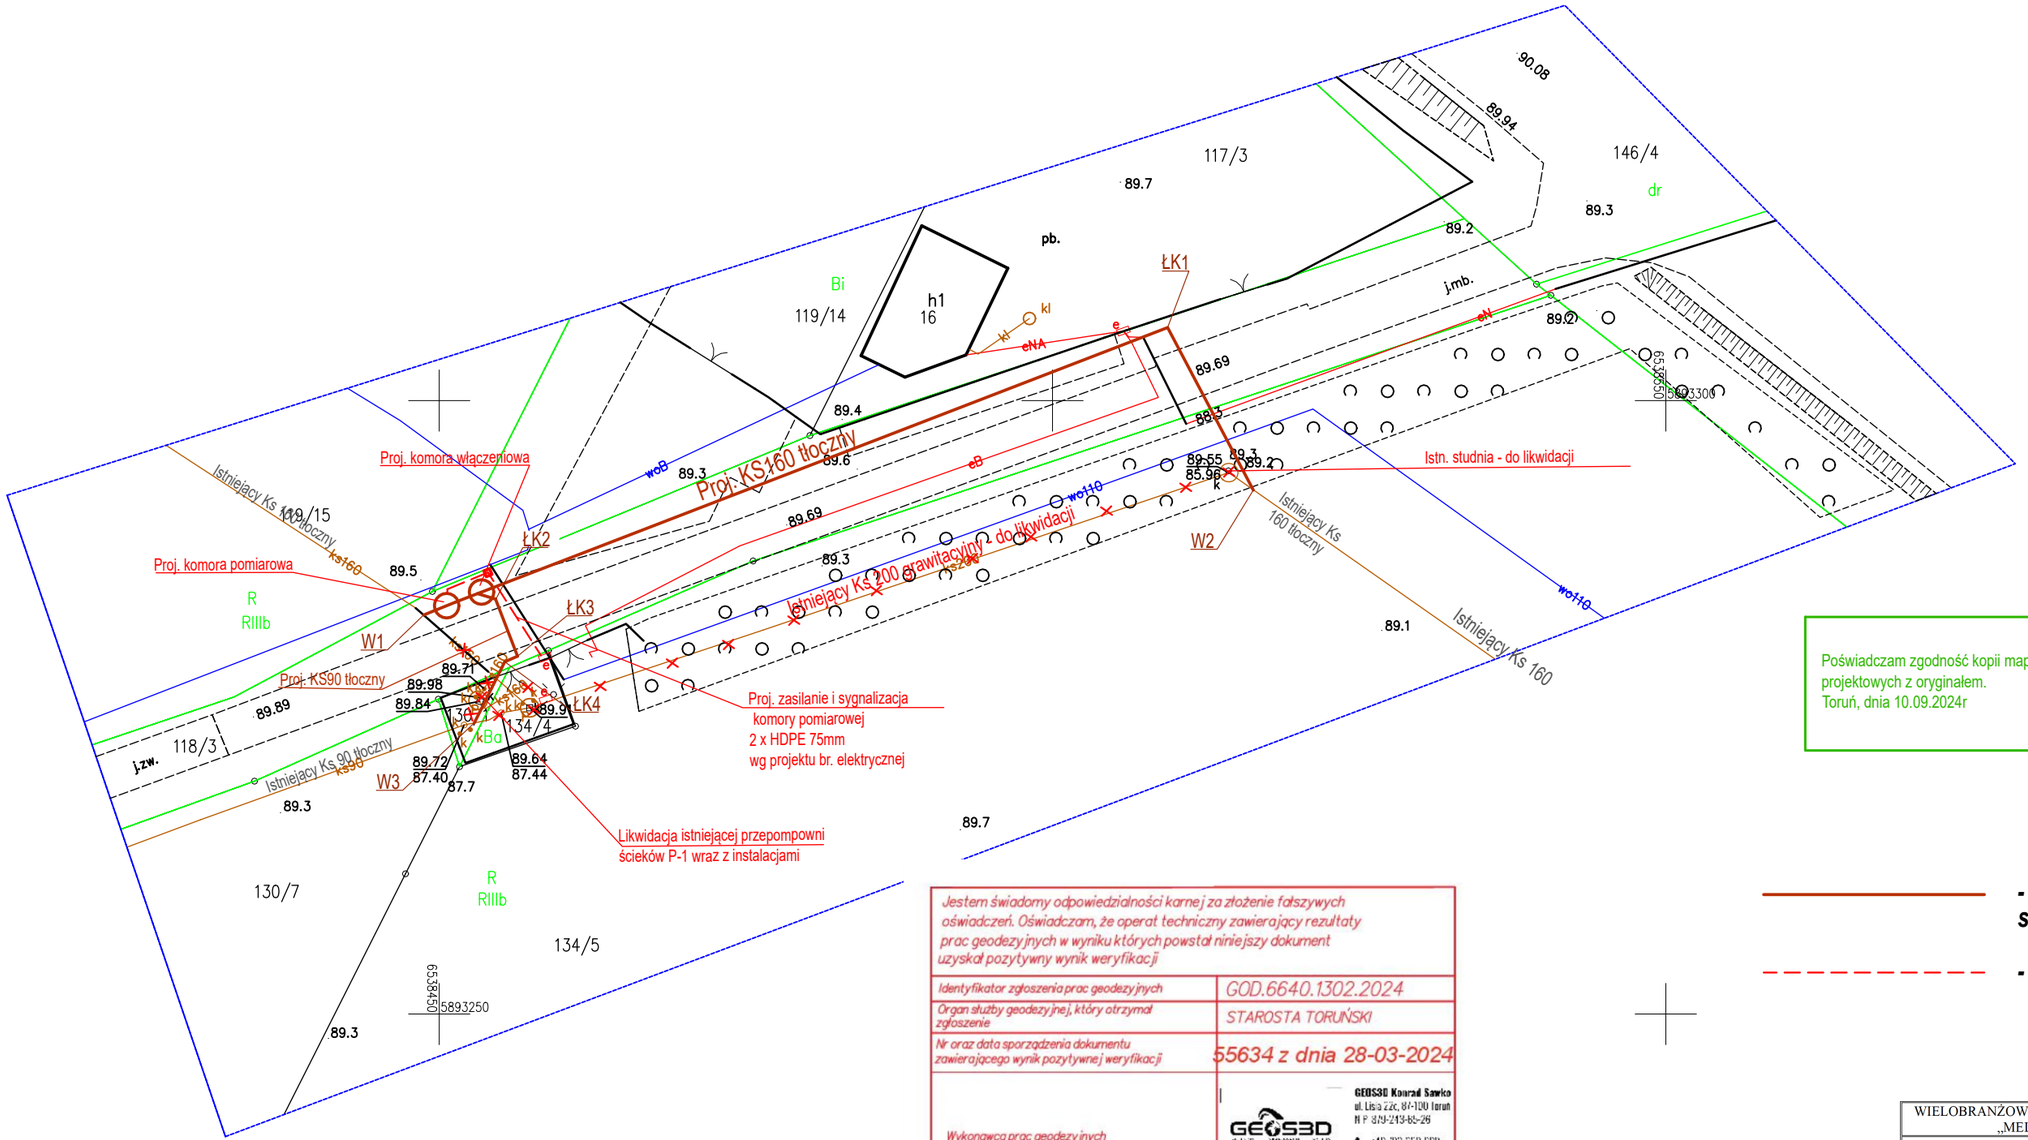

Poświadczam zgodność kopii mapy do celów projektowych z oryginałem.
Toruń, dnia 10.09.2024r

PROJEKTANT
Piotr Szefler
upr. bud. nr KUP/0158/ZOOS/06

Jestem świadomy odpowiedzialności karnej za złożenie fałszywych oświadczeń. Oświadczam, że operat techniczny zawierający rezultaty prac geodezyjnych w wyniku których powstał niniejszy dokument uzyskał pozytywny wynik weryfikacji

Identyfikator zgłoszenia prac geodezyjnych	GOD.6640.1302.2024
Organ służby geodezyjnej, który otrzymał zgłoszenie	STAROSTA TORUŃSKI
Nr oraz data sporządzenia dokumentu zawierającego wynik pozytywnej weryfikacji	55634 z dnia 28-03-2024
Wykonawca prac geodezyjnych	GEOS3D Konrad Sawko, ul. Lisa Łąc. 87-100 Toruń, NIP 879-219-65-26, +48 793-880-880, biuro@geos3d.pl, www.geos3d.pl
Imię i nazwisko oraz nr uprawnień zawodowych kierownika prac	GEODETA UPRAWNIONY inż. Sławomir Sawko upr. nr 17578

- proj. sieć kanalizacji sanitarnej
- proj. sieć energetyczna i sygnalizacyjna

WIELOBRANŻOWE PRZEDSIĘBIORSTWO USŁUGOWO-PRODUKCYJNE „MELBUD" s.c. 87-100 Toruń ul. Tramwajowa 12		
Inwestor: **Gmina Chełmża, ul. Wodna 2, 87 – 140 Chełmża**		
Nazwa zamierzenia: **Likwidacja przepompowni ścieków P-1 wraz z rozbudową sieci kanalizacyjnej w Browinie**		
Treść rysunku: **Projekt zagospodarowania terenu**		
Projektant: inż. Piotr Szefler	Specjalność: instalacyjna KUP/0158/ZOOS/06	
Data: 09.2024r	skala: **1:500**	nr rysunku **2**