


UWAGA PIĘTRO DOTYCZY ETAPU II

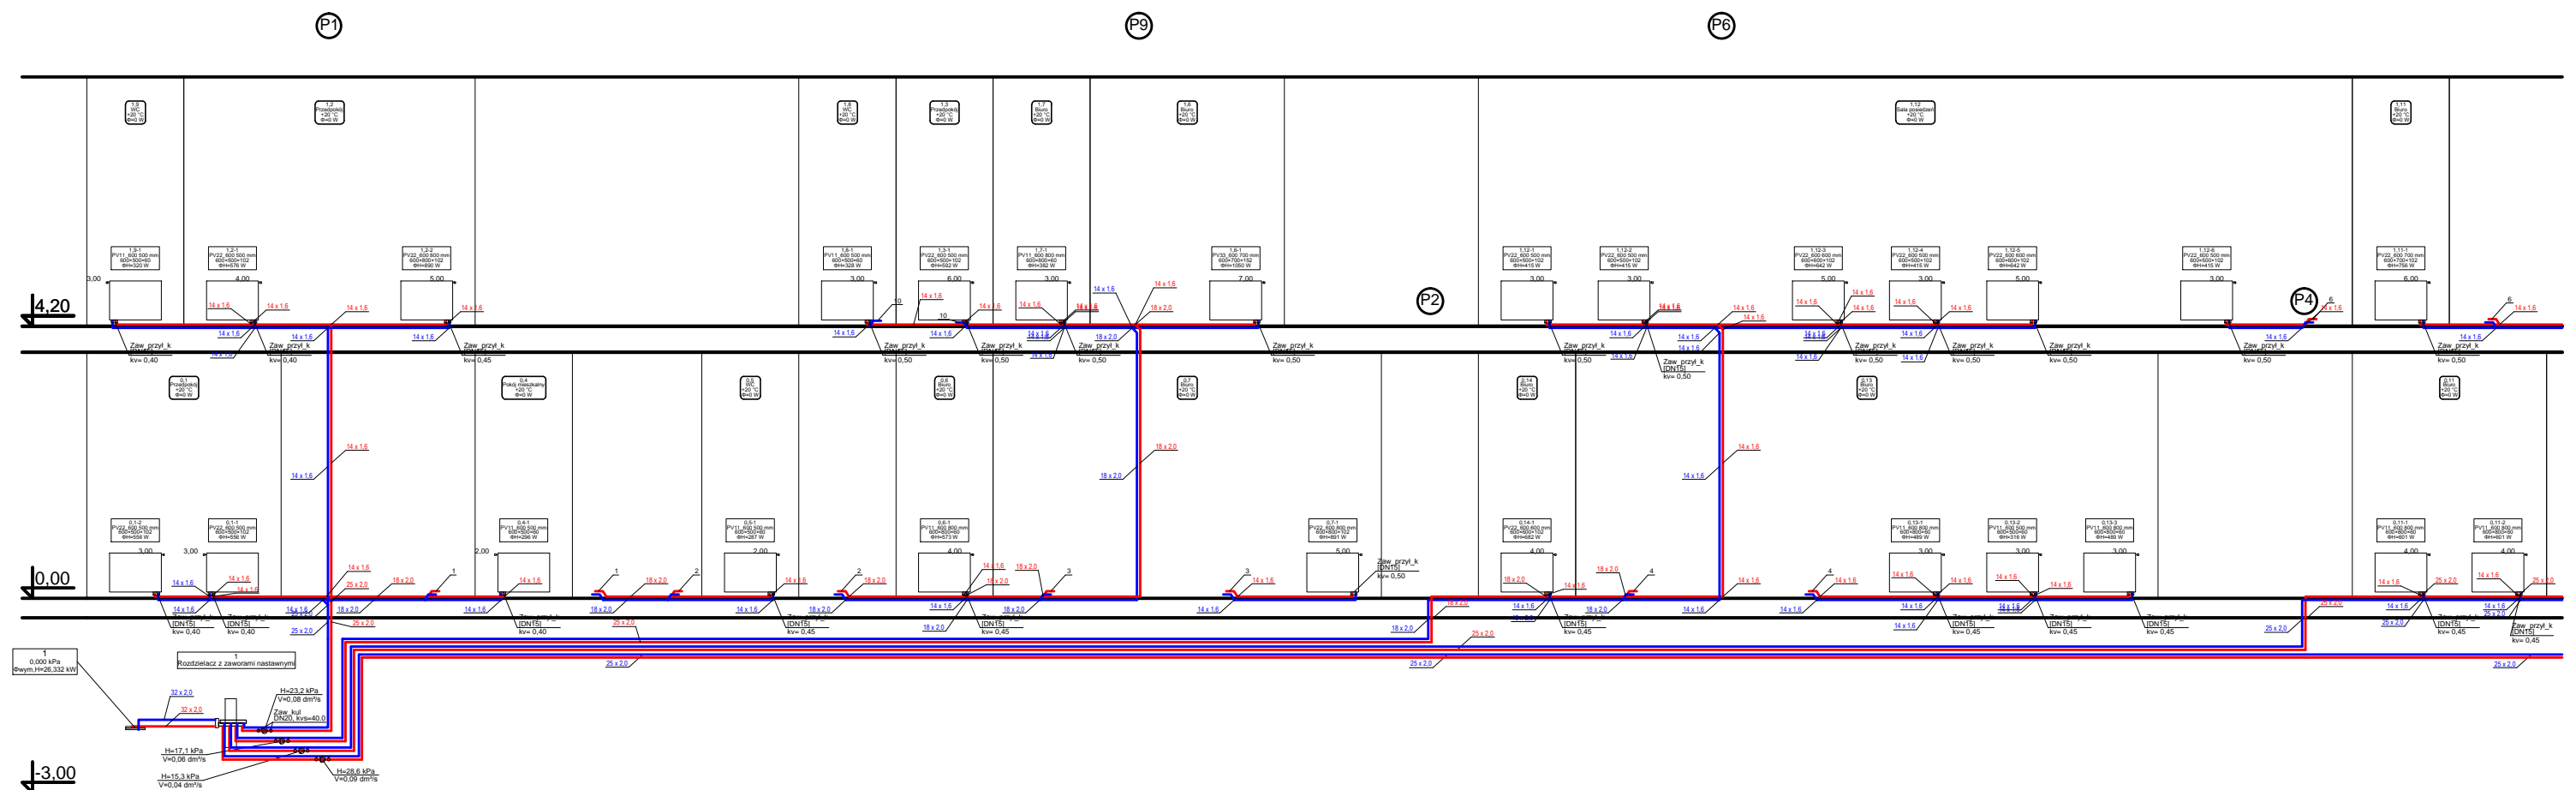

JEDNOSTKA PROJEKTOWA:			
Usługi Projektowe w Budownictwie, Paweł Ziemba 97-360 Kamieńsk, ul. Sportowa 4			
INWESTOR:			
GMINA PRZEDBÓRZ, ADRES: UL. MOSTOWA 29, 97-570 PRZEDBÓRZ			
ZADANIE:			
PRACE RESTAURATORSKIE I ROBOTY BUDOWLANE PRZY ZABYTKOWYM RATUSZU MIEJSKIM W PRZEDBORZY PRZY UL. MOSTOWEJ 29 DZ. NR EWID. 8/3, PRZEDBÓRZ OB 0007 M. PRZEDBÓRZ, 97-570 PRZEDBÓRZ ETAP I			
TYTUŁ RYSUNKU:			STADIUM/BRANŻA PB/SAN
Instalacje wewnętrzne C.O. ROZWINIĘCIE CZ.1			NR RYSUNKU 5
PROJEKTOWAŁ:	NR UPRAWNIENI	PODPIS	SKALA
Wojciech Jędrzejczyk zam: Radomska ul. 11 Listopada 11 D m. 15	L.O.D./1795/P005/11 do proj. bez ograniczeń w spec. instalacyjnej		1:100
			DATA OPRACOWANIA: MAJ 2024