


Profil gazociągu PE w terenie nieuzbrojonym

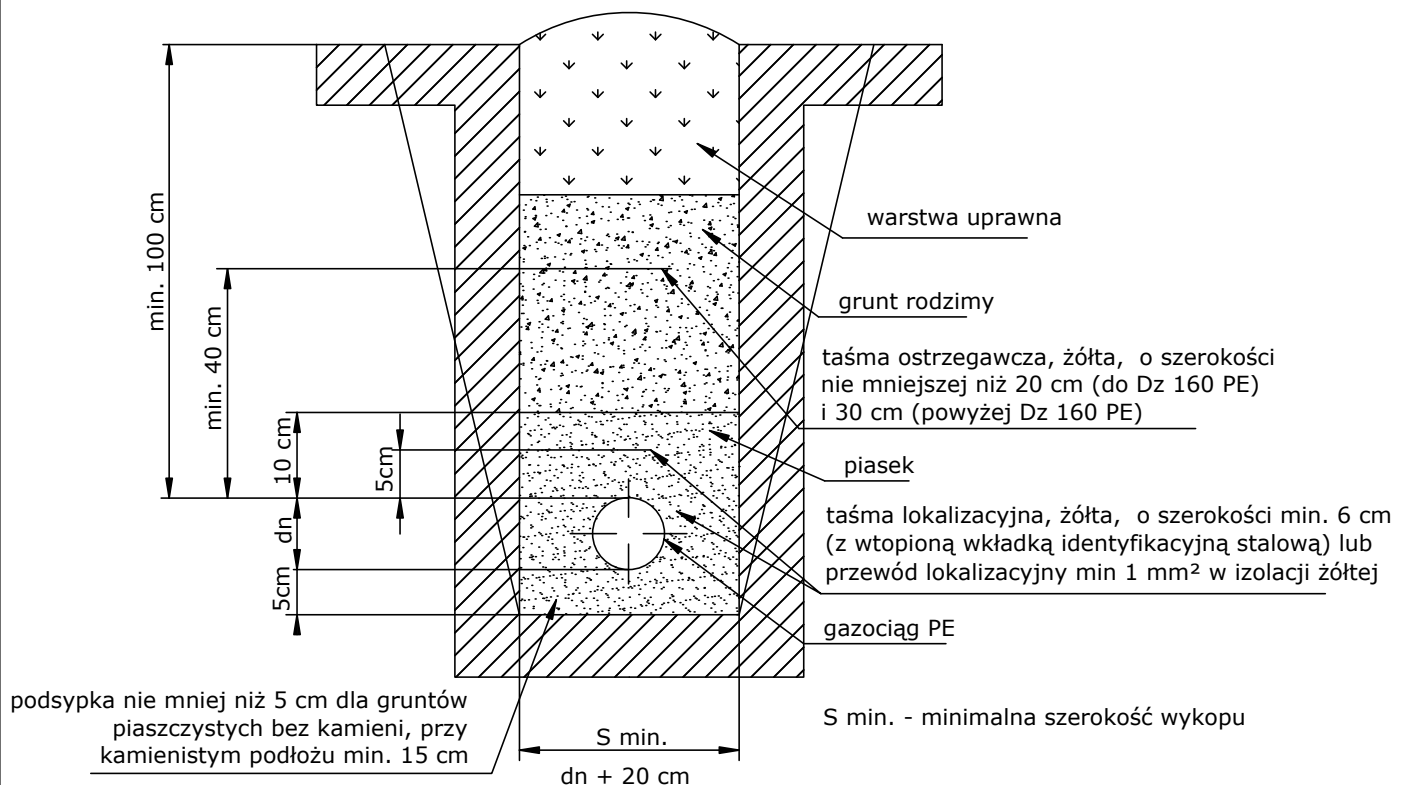

Inwestor: Powiat Ostrołęcki pl. gen. J. Bema 5, 07–410 Ostrołęka		Branża sanitarna	
Nazwa inwestycji: Poprawa efektywności energetycznej budynków Zespołów Szkół Powiatowych. Remont budynku Zespołu Szkół Powiatowych w Goworowie		Faza projekt techniczny	
Adres inwestycji: Zespół Szkół Powiatowych w Goworowie ul.Ostrołęcka 27,07–440 Goworowo gm.Goworowo pow.ostrołęcki woj.mazowieckie kategoria obiektu:IX-budynki oświaty		Data: 11.2023	
Wykonawca: Biuro Projektów Audytów i Analiz Sp. z o. o. ul. Zemborzycka 53 20–445 Lublin tel. 664 566 191			
Funkcja	Imię i Nazwisko	Uprawnienia	Podpis
Projektant	mgr inż. Iwona Frączek	LUB/0157/PWBS/20	
Nazwa rysunku Przekrój przez wykop		Skala –	Nr rysunku G2