



7,40

3,70

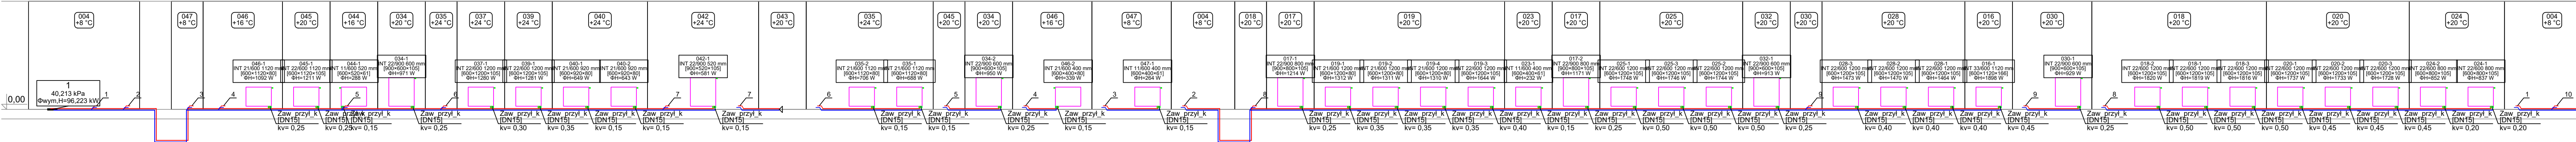

C1

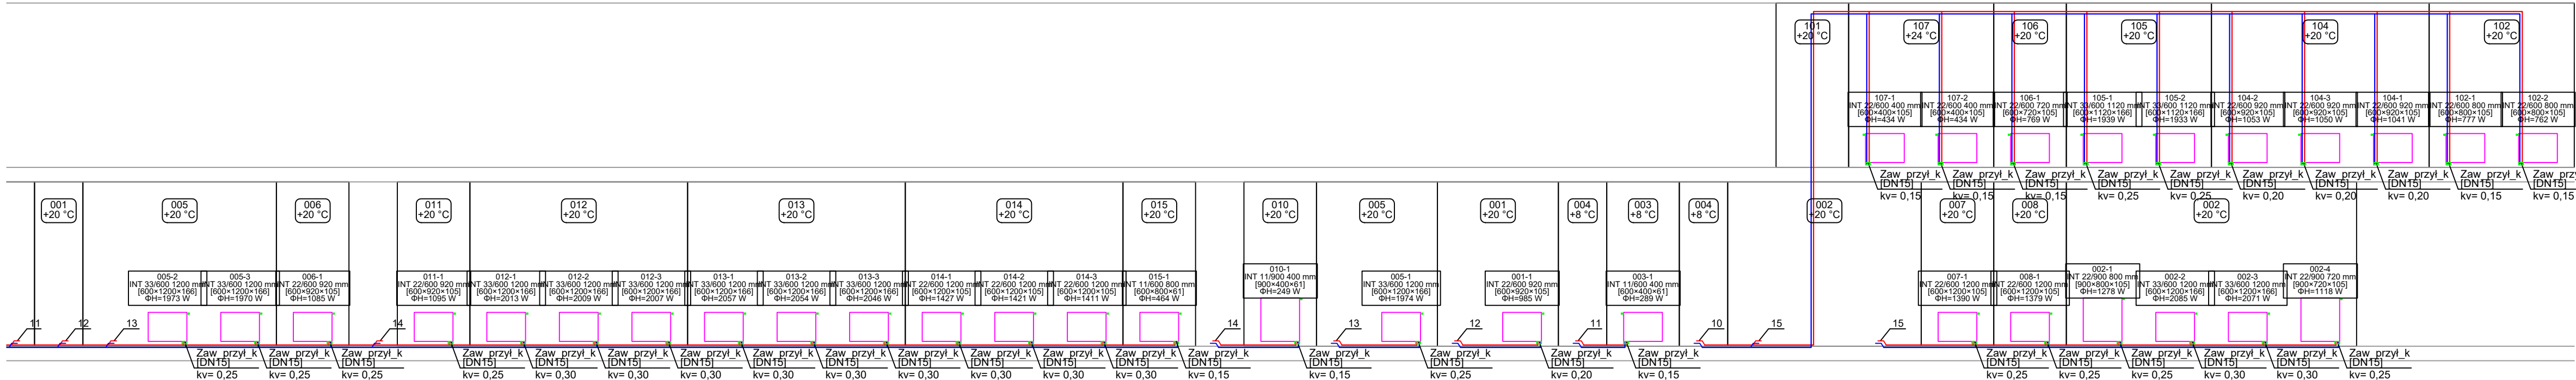

LEGENDA

- proj. inst. c.o. - zasilanie pod stropem  
- proj. inst. c.o. - powrót pod stropem

C1 - numer planu c.o.

Inwestor:	Powiat Ostrołęcki pl. gen. J. Bema 5, 07-410 Ostrołęka	Brzoza sanitarna	
Nazwa inwestycji:	Poprawa efektywności energetycznej budynków Zespołów Szkół Powiatowych. Remont budynku Zespołu Szkół Powiatowych w Goworowie	Faza projekt wykonawczy	
Adres inwestycji:	Zespół Szkół Powiatowych w Goworowie ul.Ostrołęcka 27,07-440 Goworowo gm.Goworowo pow.ostrołęcki woj.mazowieckie kategoria obiektu:IX-budynki oświaty	Data: 11.2023	
Wykonawca:	Biuro Projektów Audytów i Analiz Sp. z o. o. ul. Zemborzycka 53 20-445 Lublin tel. 664 566 191		
Funkcja	Imię i Nazwisko	Uprawnienia	Podpis
Projektant	mgr inż. Iwona Frączek	LUB/0157/PWBs/20	
Nazwa rysunku	Instalacja c.o. - rozwinięcie	Skala -	Nr rysunku C3