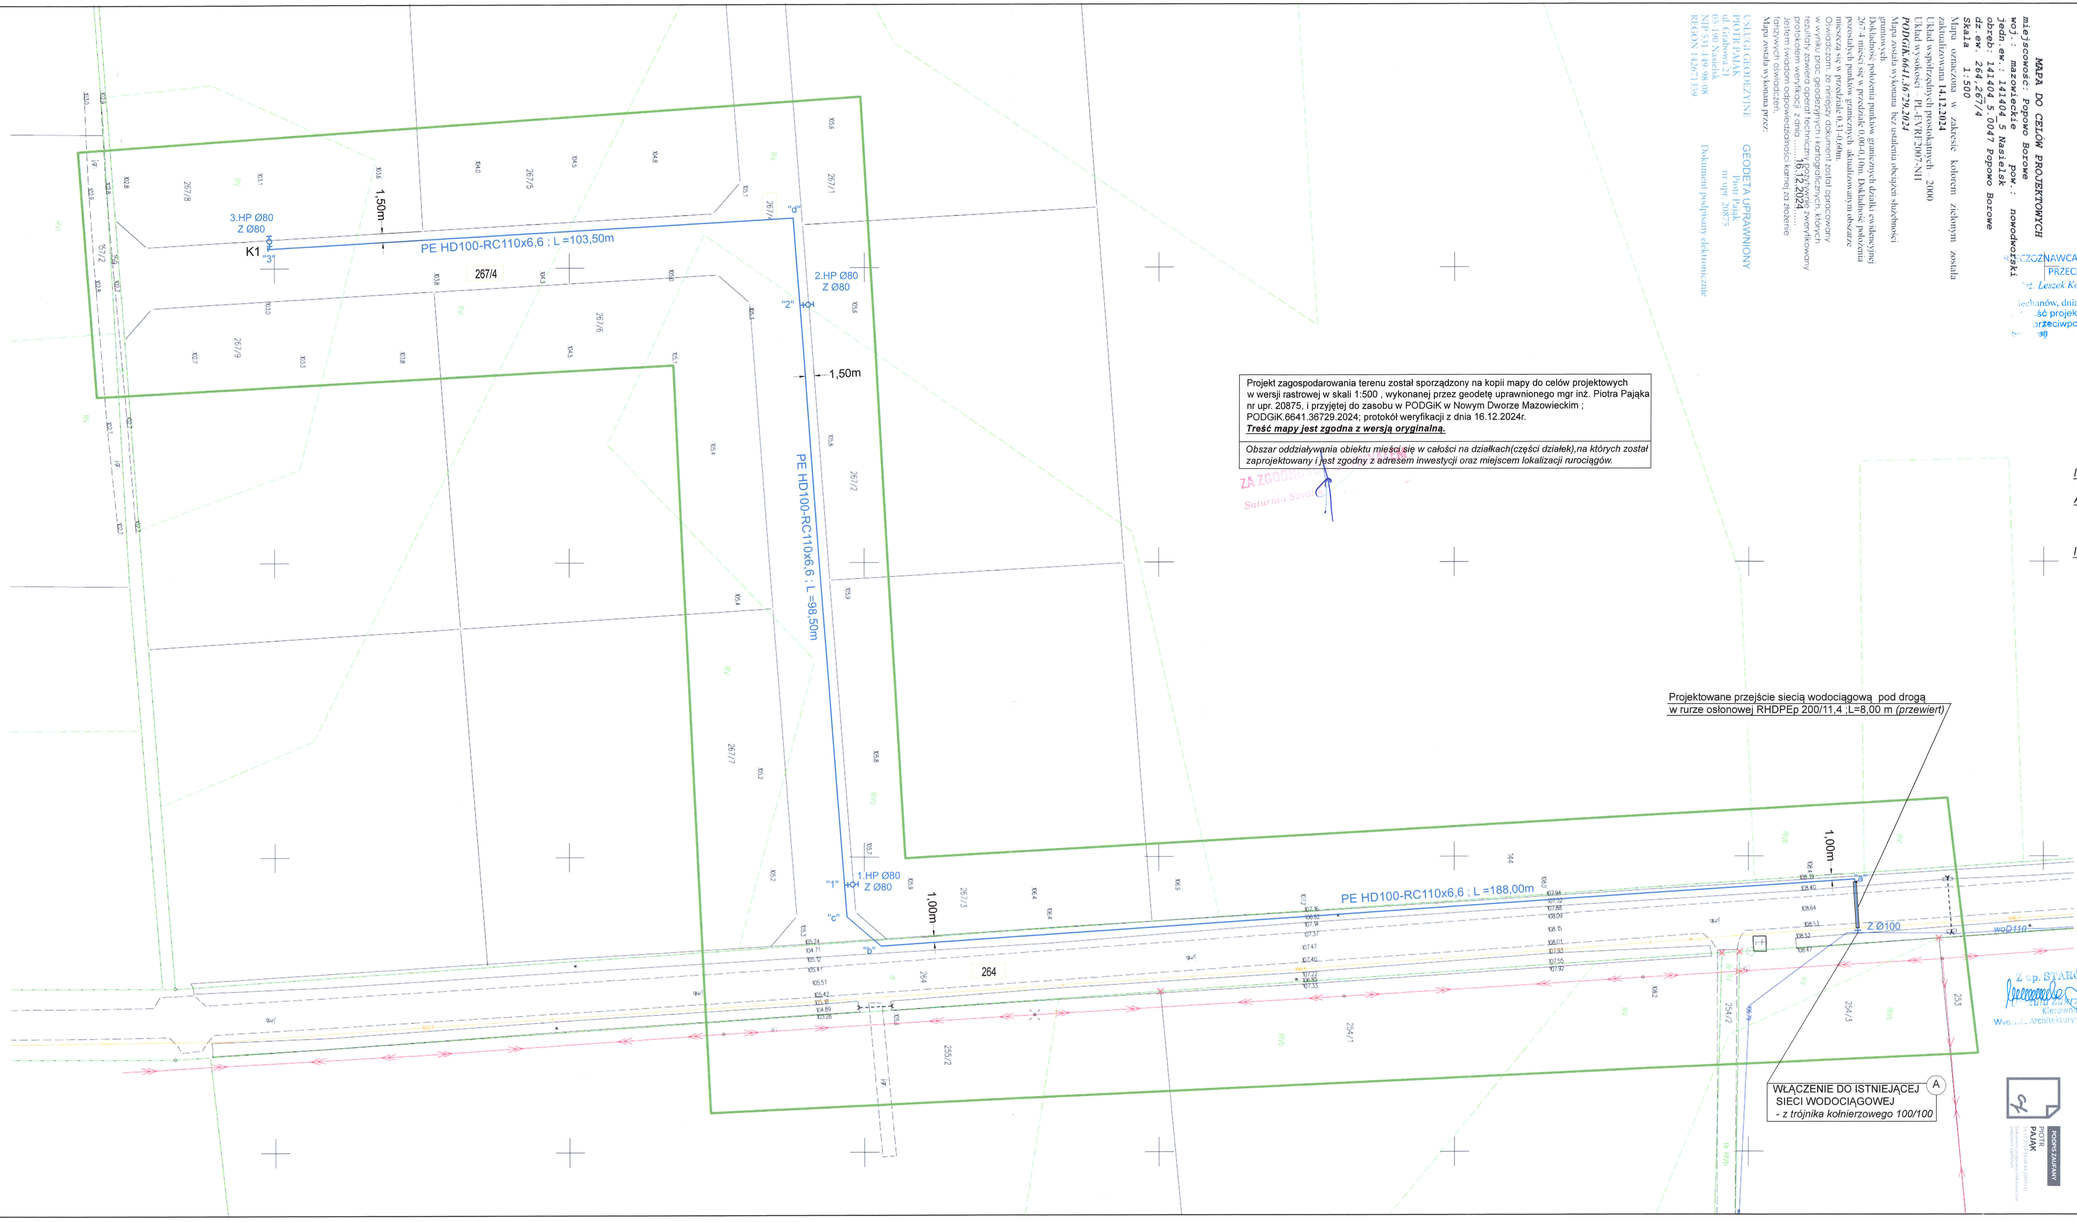

Projekt zagospodarowania terenu został sporządzony na kopii mapy do celów projektowych w wersji rastrowej w skali 1:500 , wykonanej przez geodetę uprawnionego mgr inż. Piotra Pająka nr upr. 20875, i przyjętej do zasobu w PODGiK w Nowym Dworze Mazowieckim ; PODGiK.6641.36729.2024; protokół weryfikacji z dnia 16.12.2024r.
Treść mapy jest zgodna z wersją oryginalną.

Obszar oddziaływania obiektu mieści się w całości na działkach(części działek),na których został zaprojektowany i jest zgodny z adresem inwestycji oraz miejscem lokalizacji rurociągów.

ZA ZGODNOŚĆ
Saturnin Szydlik

Projektowane przejście siecią wodociągową pod drogą w rurze osłonowej RHDPEp 200/11,4 ;L=8,00 m *(przewiert)*

WŁĄCZENIE DO ISTNIEJĄCEJ SIECI WODOCIĄGOWEJ (A)
- z trójnika kołnierzowego 100/100

MAPA DO CELÓW PROJEKTOWYCH
miejscowość: Bożowo Nowe ; powiat: nowodworski
jedn. ew.: 141404_5 Nasielsk
obręb: 141404_5.0047 Popowo Borowe
dz. ew. 264,267/4
Skala 1:500
Mapa sporządzona w układzie współrzędnych 2000
Układ wysokości - PL-EVRF2007-NH
PODGiK.6641.36729.2024
Mapa została wykonana bez osnowy pomiarowej.
Granice działek ustalono na podstawie punktów granicznych dostępnych na mapie ewidencyjnej.
Błąd średni położenia punktów granicznych względem najbliższych punktów osnowy pomiarowej nie przekracza 0,10 m.
Dokładność położenia punktów granicznych względem sąsiednich punktów granicznych nie przekracza 0,13+0,00m.
Mapa nie zawiera informacji o istniejącym uzbrojeniu terenu.
W wyniku geodezyjnych pomiarów sytuacyjnych, których rezultatem zawiera operat techniczny, ustalono zwartościowy protokołem weryfikacji z dnia ..... 16.12.2024 .....
Mapa została wykonana przez:
USŁUGI GEODEZYJNE
GEODETA UPRAWNIONY
PIOTR PAJĄK
Piotr Pająk
ul. Grabowa 21
nr upr. 20875
05-190 Nasielsk
tel. 513 [illegible] 08
REGON 142671359
Dokument podpisany elektronicznie

ORIENTACJA

ZAKŁAD UBEZPIECZEŃ SPOŁECZNYCH
Oddział w Nowym Dworze Mazowieckim
FILIA w NASIELSKU
ul. Elektronowa 3, 05-190 Nasielsk

PROJEKT ZAGOSPODAROWANIA TERENU
SKALA 1:500

INWESTYCJA: BUDOWA SIECI WODOCIĄGOWEJ

ADRES INWESTYCJI: J. EWIDENCYJNA: 141404_5 – NASIELSK,
OBRĘB: 141404_5. 0047 – POPOWO BOROWE
DZ. NR EWID.: 264,267/4

INWESTOR: GMINA NASIELSK
z siedzibą
05 – 190 NASIELSK, UL. ELEKTRONOWA 3

OZNACZENIA:

PE HD100-RC 110x6,6	Projektowana sieć wodociągowa z rur PE/PE HD100-RC 110x6,6 mm (SDR 17 PN 10); *- długości zgodnie z opisem na planie*
Z Ø 100	Projektowana zasuwa kołnierzowa DN100(PN16) z żeliwa sferoidalnego, miękkouszczelniona z obudową i skrzynką do zasuw
HP Ø80 Z Ø80	Projektowane nadziemne hydranty p. pożarowe DN80 z zasuwą odcinającą DN80 *-zgodnie z opisem*
"a", "1"	Punkty charakterystyczne na sieci- *włączenie hydrantu p.poż/ załamanie trasy wodociągu*
A	OZNACZENIE WŁĄCZENIA proj. sieci do istniejącego wodociągu
woD110	Istniejąca sieć wodociągowa o średnicy d=110 mm, *do której zgodnie z W.T. należy włączyć projektowaną sieć wodociągową*
264	Oznaczenie numerów działek, na których projektowana jest sieć wodociągowa
K1	Projektowany kołnierz zaślepiający(ślepy)
	Projektowana sieć wodociągowa w rurze osłonowej - przekraczanie przeszkód :rozkopem lub przeciskiem/ przewiertem; *średnica i długość rury osłonowej zgodnie z opisem*

BILANS POWIERZCHNI TERENU

Nie wykonuje się bilansu terenu, dla projektowanej inwestycji , ponieważ nie ulega on zmianie- inwestycja liniowa .

Całkowita długość projektowanej sieci na rysunku PZT.1; ***L= 390,00mb***

PRACOWNIA PROJEKTOWA " EKOPROJEKT"
06-400 Ciechanów, ul. Nadrzeczna 39, tel. 668 932 043
ekoprojekt@ciechanow.com

NAZWA OBIEKTU BUDOWLANEGO	BUDOWA ROZDZIELCZEJ SIECI WODOCIĄGOWEJ		
TYTUŁ RYSUNKU	PROJEKT ZAGOSPODAROWANIA TERENU	NR RYSUNKU	PZT.1
ADRES INWESTYCJI	J. EWIDENCYJNA: 141404_5 – NASIELSK, OBRĘB: 141404_5. 0047 – POPOWO BOROWE DZ. NR EWID.: 264, 267/4		
	IMIĘ I NAZWISKO	(DZIA ŁUB UPRAWNIEŃ)	PODPIS
PROJEKTANT B. SANITARNA	INŻ. SATURNIN SZYDLIK	MAZ/BS/1438/01/1 CIE - 10/81	
SPRAWDZAJĄCY B. SANITARNA	MGR INŻ. PIOTR GARLEJ	MAZ/IS/0164/13 MAZ/0430/PWOS/12	
INWESTOR	GMINA NASIELSK *z siedzibą* 05 – 190 NASIELSK, UL. ELEKTRONOWA 3		

NAZWA ELEMENTU P.B.	STADIUM	DATA	SKALA
P.Z.T; *część rysunkowa*	P.B.	2025.01.08	1:500