



Przekrój A-A

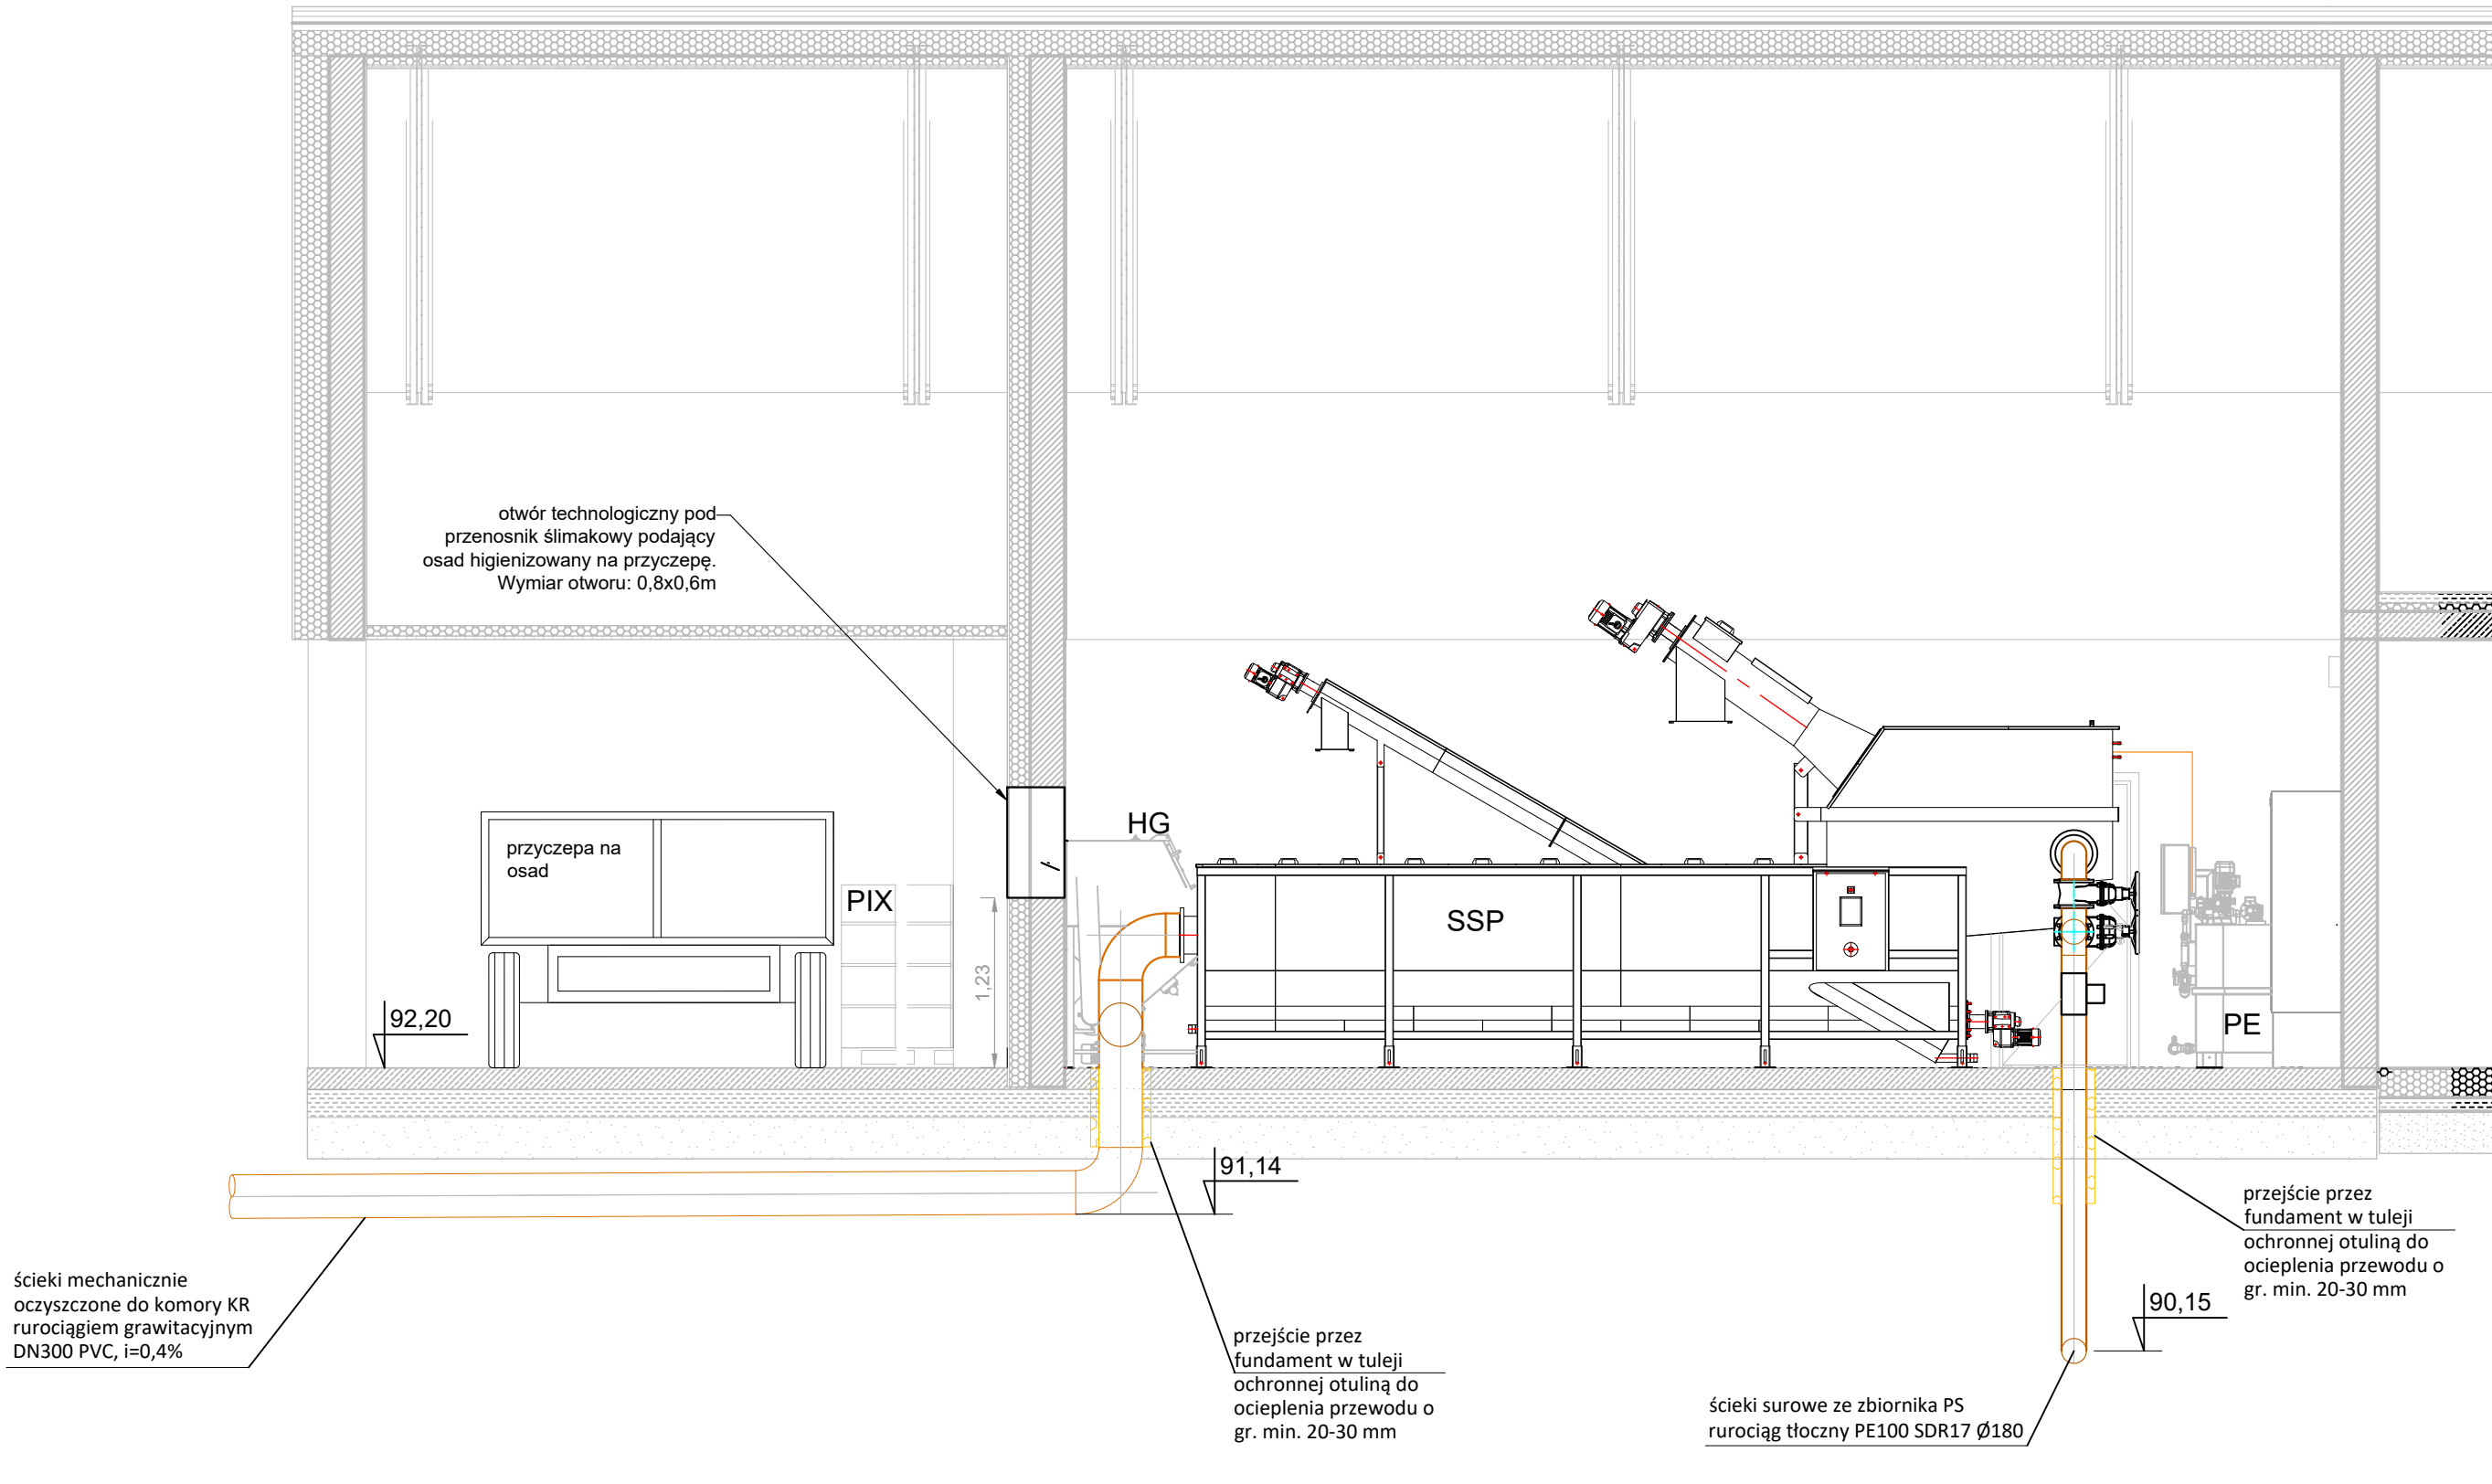

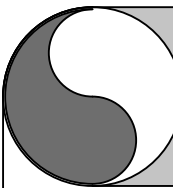

HYDRO-TERM

BIURO PROJEKTOWO - INWESTYCYJNE

82- 200 MALBORK Al Wojska Polskiego 90A/b tel. 55 272 70 81 email : biuro@hydroterm.biz NIP: 579 113 23 72

Projekt: ROZBUDOWA OCZYSZCZALNI TRĄBKÓW WIELKIE		Lokalizacja: 220408_2.0017.AR_1.107/1 [220408_2.0017], gm. Trąbki Wielkie	
Nazwa rysunku: Pomieszczenie technologiczne. Przekrój A-A.		Inwestor: Urząd Gminy Trąbki Wielkie 83-034 Trąbki Wielkie, ul. Gdańska 12,	
Projektant - branża technologiczna mgr inż. Adam Papaj upr. nr 1529/EL/90	Podpis: 10.2025	Sprawdzający - branża technologiczna mgr. inż. Izabela Jurczyk upr. nr POM/0288/PWBS/22	Podpis: 10.2025
PROJEKT TECHNOLOGICZNY		Data: 10.2025	Skala 1:50
		Nr zlecenia 3025	Nr Rys. T.04