


# Przekrój B-B

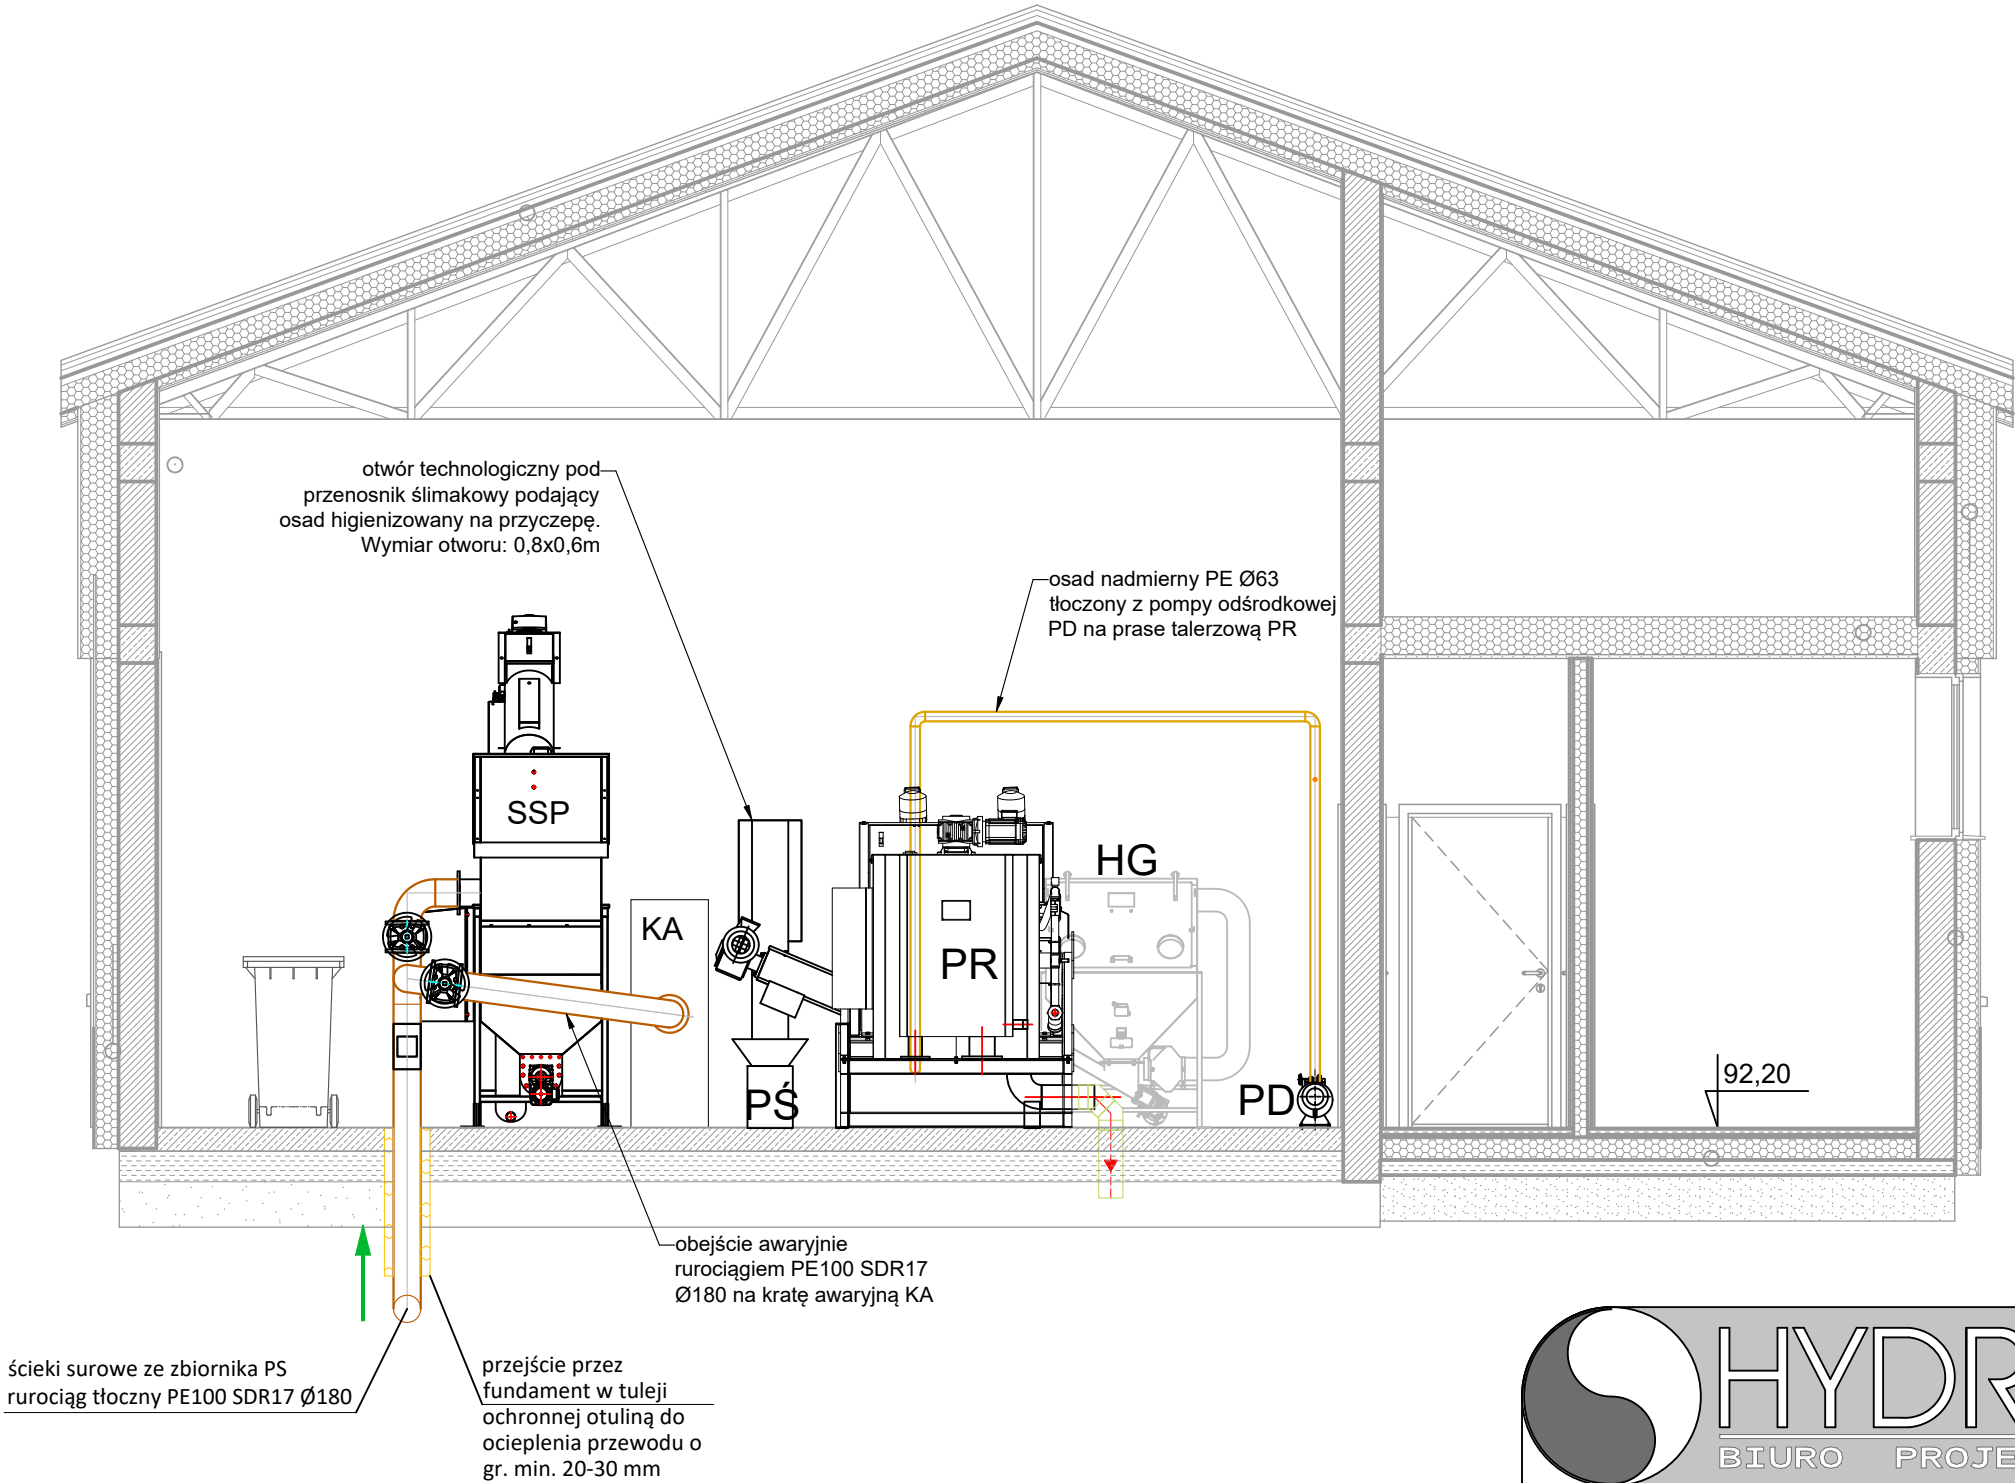

82- 200 MALBORK Al Wojska Polskiego 90A/b tel. 55 272 70 81 email : biuro@hydroterm.biz NIP: 579 113 23 72			
Projekt: ROZBUDOWA OCZYSZCZALNI TRĄBK WIELKIE	Lokalizacja: 220408_2.0017.AR_1.107/1 [220408_2.0017], gm. Trąbki Wielkie		
Nazwa rysunku: Pomieszczenie technologiczne. Przekrój B-B.	Inwestor: Urząd Gminy Trąbki Wielkie 83-034 Trąbki Wielkie, ul. Gdańska 12,		
Projektant - branża technologiczna mgr inż. Adam Papaj upr. nr 1529/EL/90	Podpis: 10.2025	Sprawdzający - branża technologiczna mgr. inż. Izabela Jurczyk upr. nr POM/0288/PWBS/22	Podpis: 10.2025
PROJEKT TECHNOLOGICZNY		Data: 10.2025	Skala 1:50
		Nr zlecenia 3025	Nr Rys. T.05