
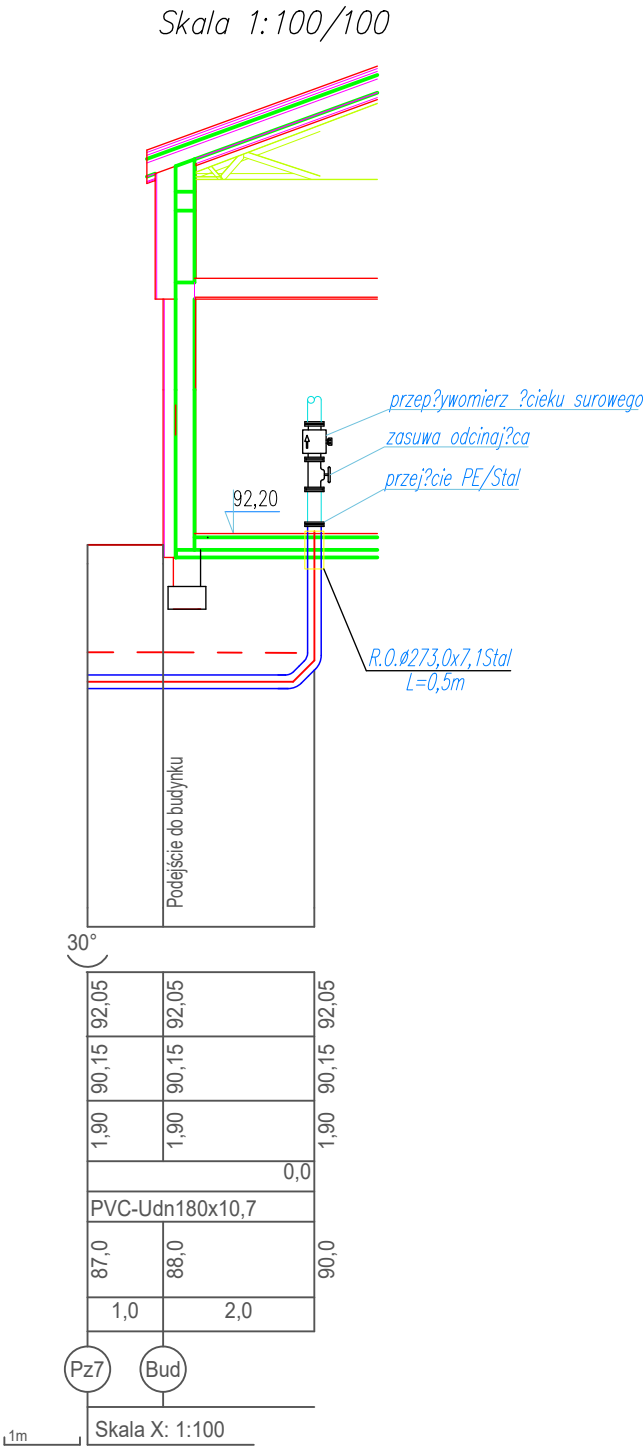


PROFIL INST. TŁOCZNEJ ŚCIEKÓW SUROWYCH

Skala 1:100/500

Skala 1:100/100

Odc.: SZ–Bud

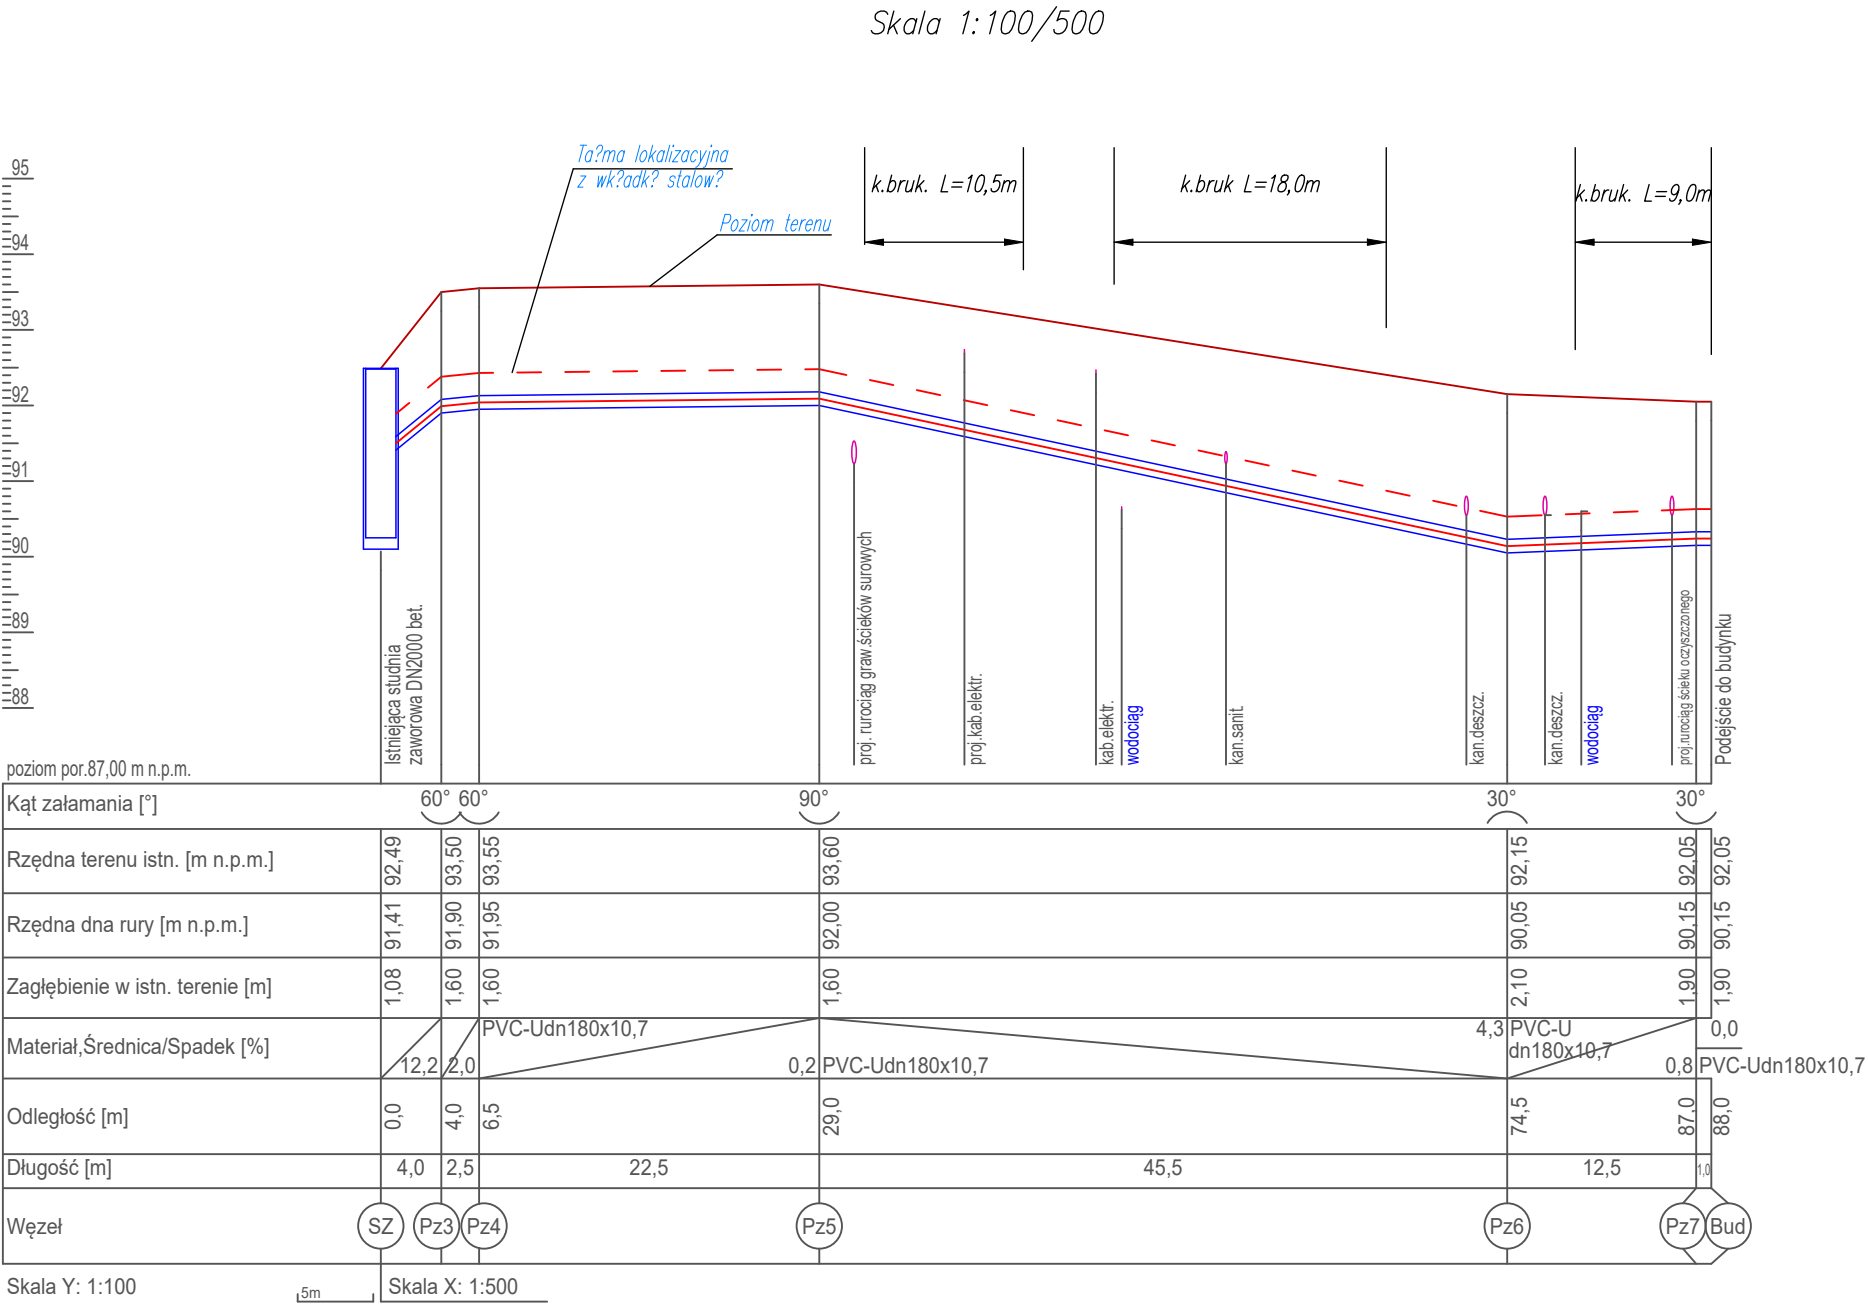



HYDRO-TERM

BIURO PROJEKTOWO-INWESTYCYJNE

82-200 MALBORK Al. Wojska Polskiego 90A/b tel. (0-55) 272-70-81 e-mail: biuro@hydroterm.biz NIP579-113-23-72

ZADANIE:		Branża:	SANITARNA	Data:	10.2025r.
ROZBUDOWA OCZYSZCZALNI TRĄBKÓW WIELKIE		Projektant:	mgr inż. A. Papaj	Skala:	1:100/500
LOKALIZACJA:		upr.	1529/EL/90	Rys.	T.14
Dz. nr: 107/1		Sprawdził:	mgr inż. I. Jurczyk	Nr zlecenia:	3025
j.e.: 220408_2, obr. 0017 Trąbki Wielkie, gm. Trąbki Wielkie		upr.	POM/0288/PWBS/22		
TYTUŁ RYS.					
PROFIL INST. TŁOCZNEJ ŚCIEKÓW SUROWYCH					
ODC.: SZ-Bud					