


PROFIL INST. KAN. SAN. GRAWITACYJNEJ
ŚCIEKÓW SUROWYCH
Skala 1:100/200
Odc.: Sis1-Sis2

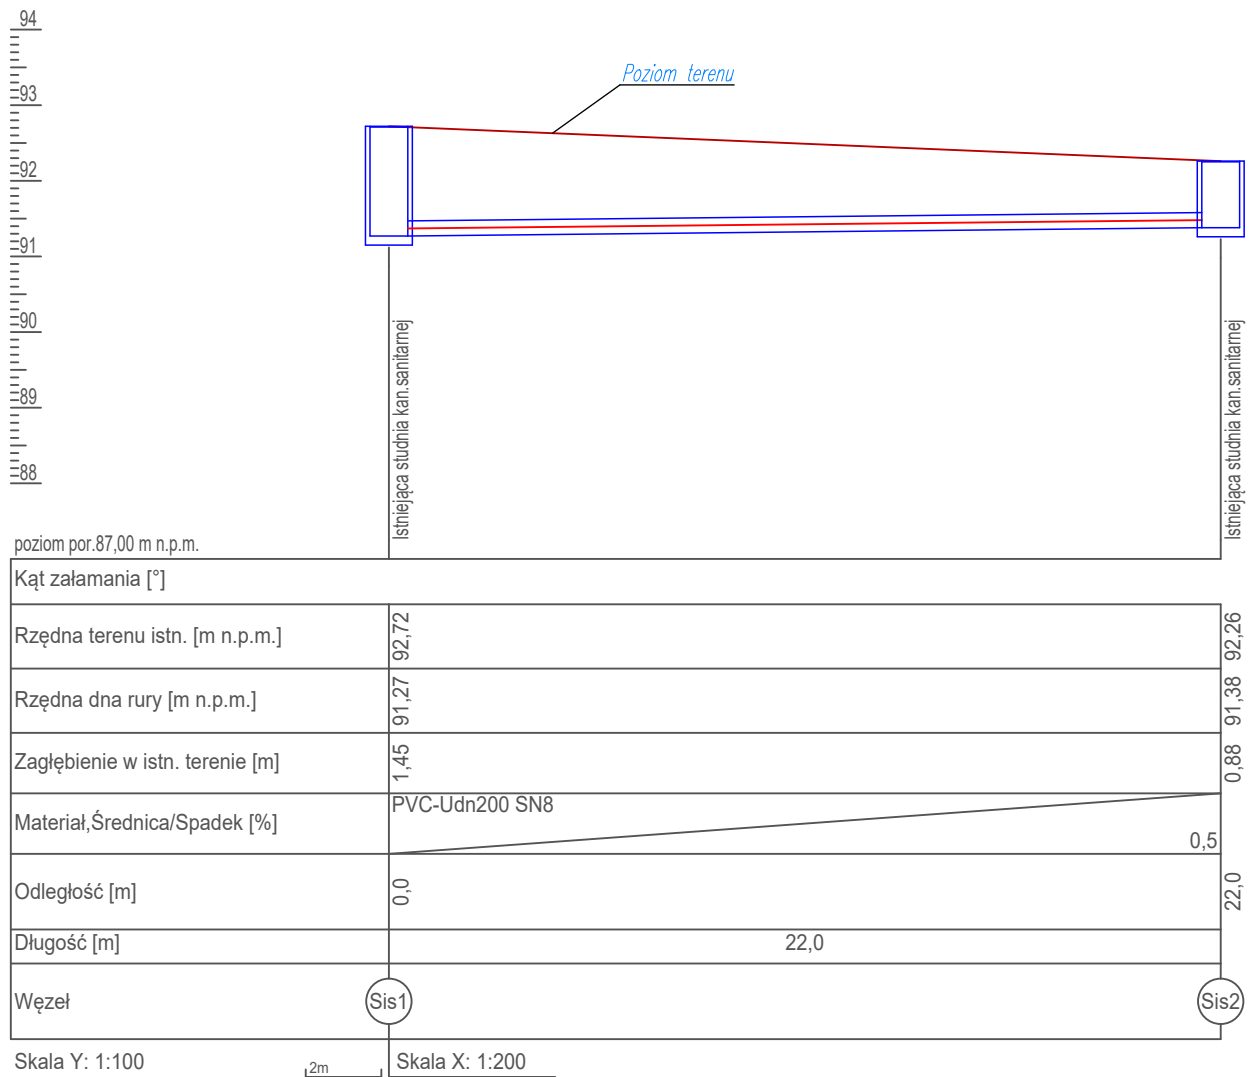



HYDRO-TERM

BIURO PROJEKTOWO-INWESTYCYJNE

82-200 MALBORK Al. Wojska Polskiego 90A/b tel. (0-55) 272-70-81 e-mail: biuro@hydroterm.biz NIP 579-113-23-72

ZADANIE: ROZBUDOWA OCZYSZCZALNI TRĄBKÓ WIELKIE	Branża: SANITARNA	Data: 10.2025 r.
LOKALIZACJA: Dz. nr: 107/1 j.e.: 220408_2, obr. 0017 Trąbki Wielkie, gm. Trąbki Wielkie	Projektant: mgr inż. A. Papaj upr. 1529/EL/90	Skala 1:100/200
TYTUŁ RYS. PROFIL INST. KAN. SAN. GRAWITACYJNEJ ŚCIEKÓW SUROWYCH ODC.: Sis1-Sis2	Sprawdził: mgr inż. I. Jurczyk upr. POM/0288/PWBS/22	Rys. T.16
		Nr zlecenia 3025