


PROFIL INST. GRAWITACYJNEJ
ŚCIEKÓW OCZYSZCZONYCH
Skala 1:100/200
Odc.: KSO-SP

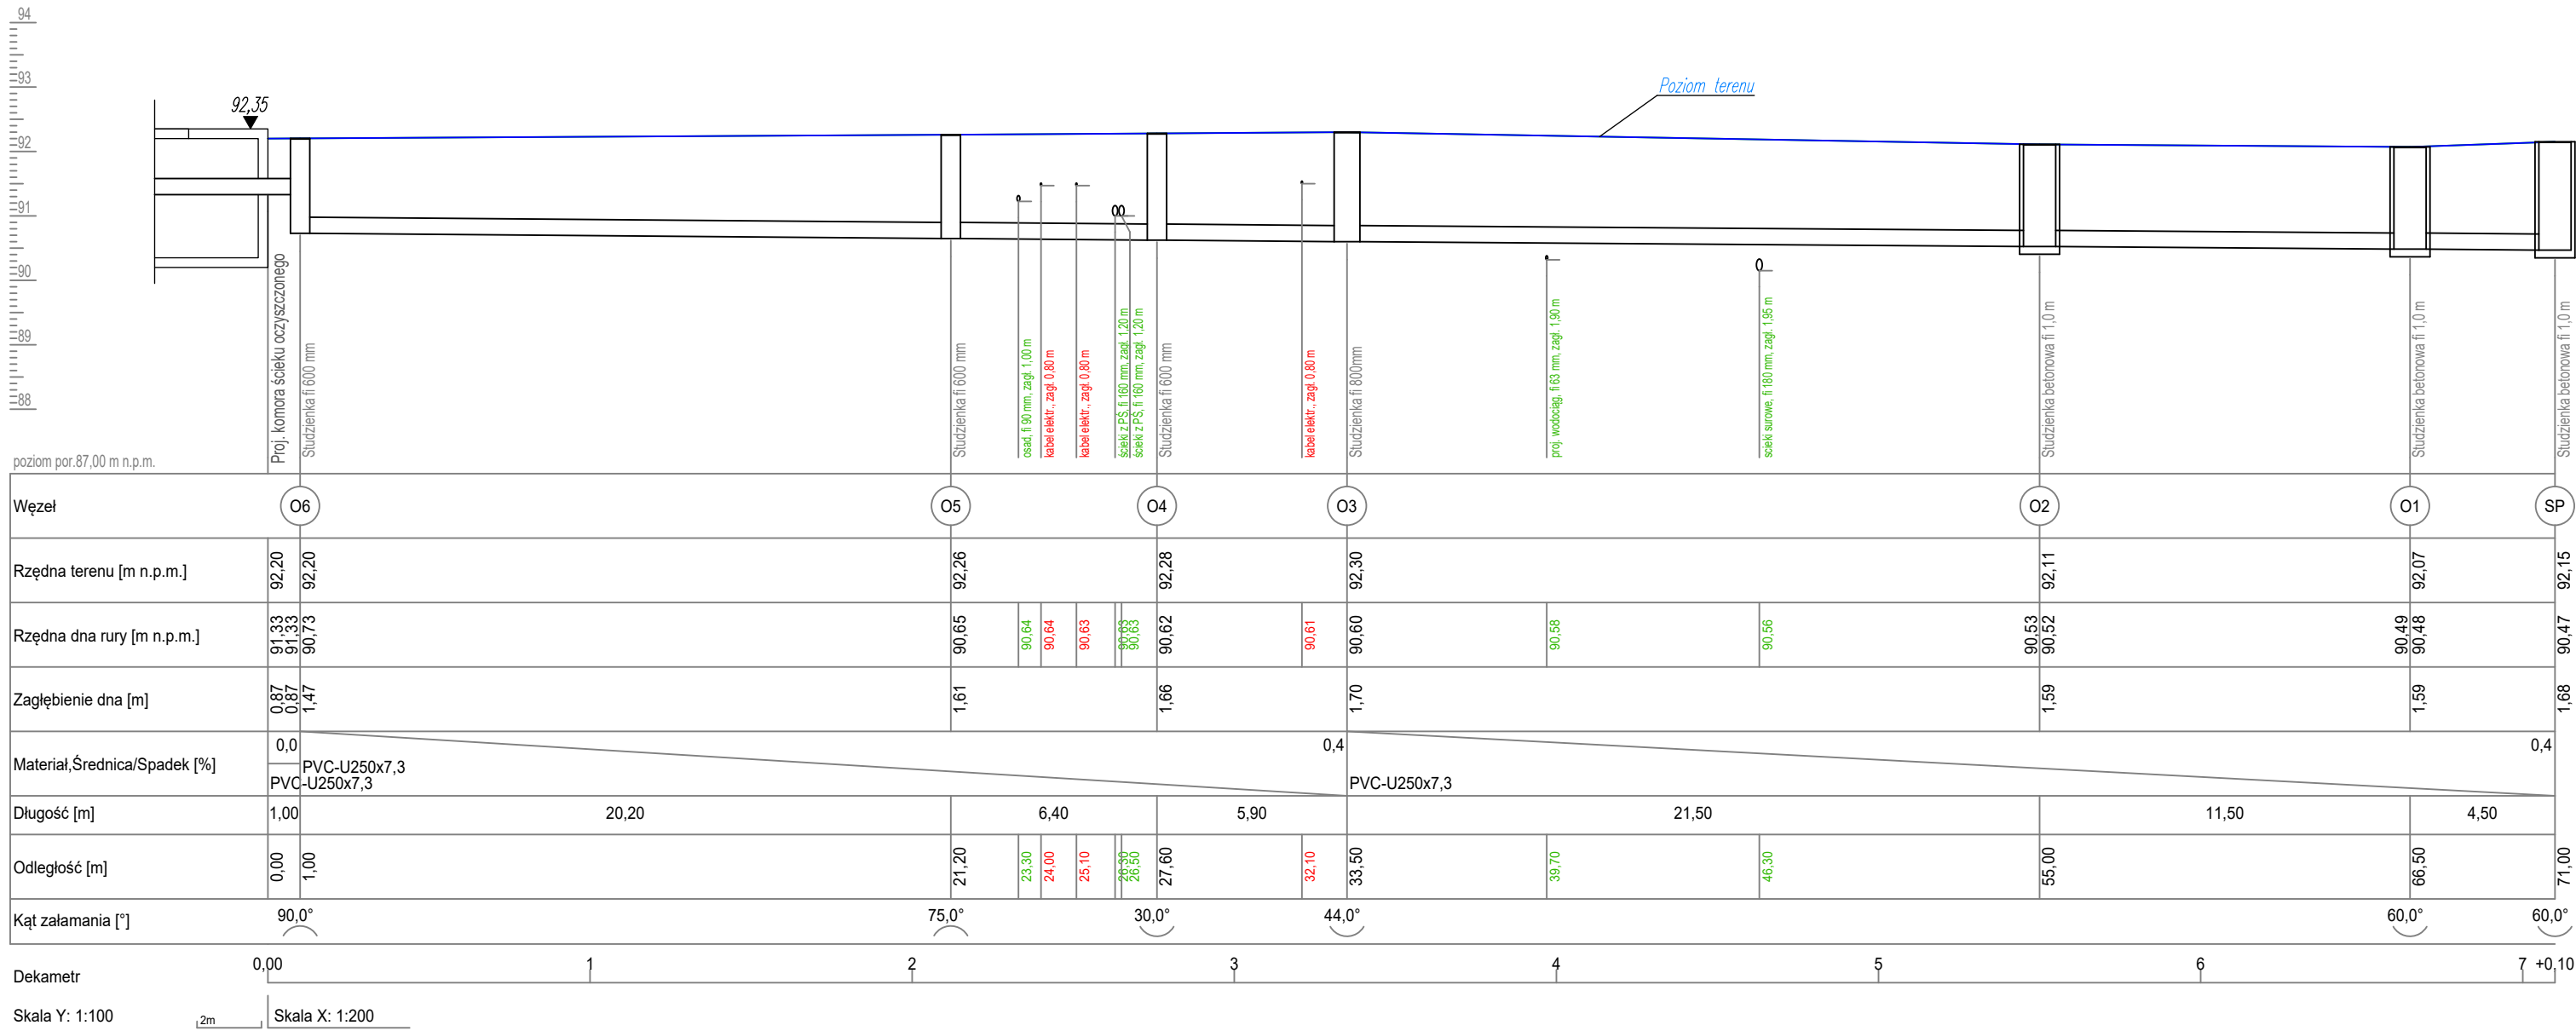



HYDRO-TERM
BIURO PROJEKTOWO-INWESTYCYJNE

82-200 MALBORK Al. Wojska Polskiego 90A/b tel. (0-55) 272-70-81 e-mail: biuro@hydroterm.biz NIP579-113-23-72

ZADANIE:
ROZBUDOWA OCZYSZCZALNI
TRĄBKI WIELKIE

LOKALIZACJA:
Dz. nr: 107/1
j.e.: 220408_2, obr. 0017 Trąbki Wielkie, gm. Trąbki Wielkie

TYTUŁ RYS.
PROFIL INST. ŚCIEKÓW OCZYSZCZONYCH
ODC.: KSO-SP

Branża: SANITARNA

Projektant:
mgr inż. A. Papaj
upr. 1529/EL/90

Sprawdził:
mgr inż. I. Jurczyk
upr. POM/0288/PWBS/22

Data: 10.2025r.

Skala
1:100/200

Rys.
T.19

Nr zlecenia
3025