


ŚCIANY ZBIORNIKA
PRZEKRÓJ C-C skala 1:50

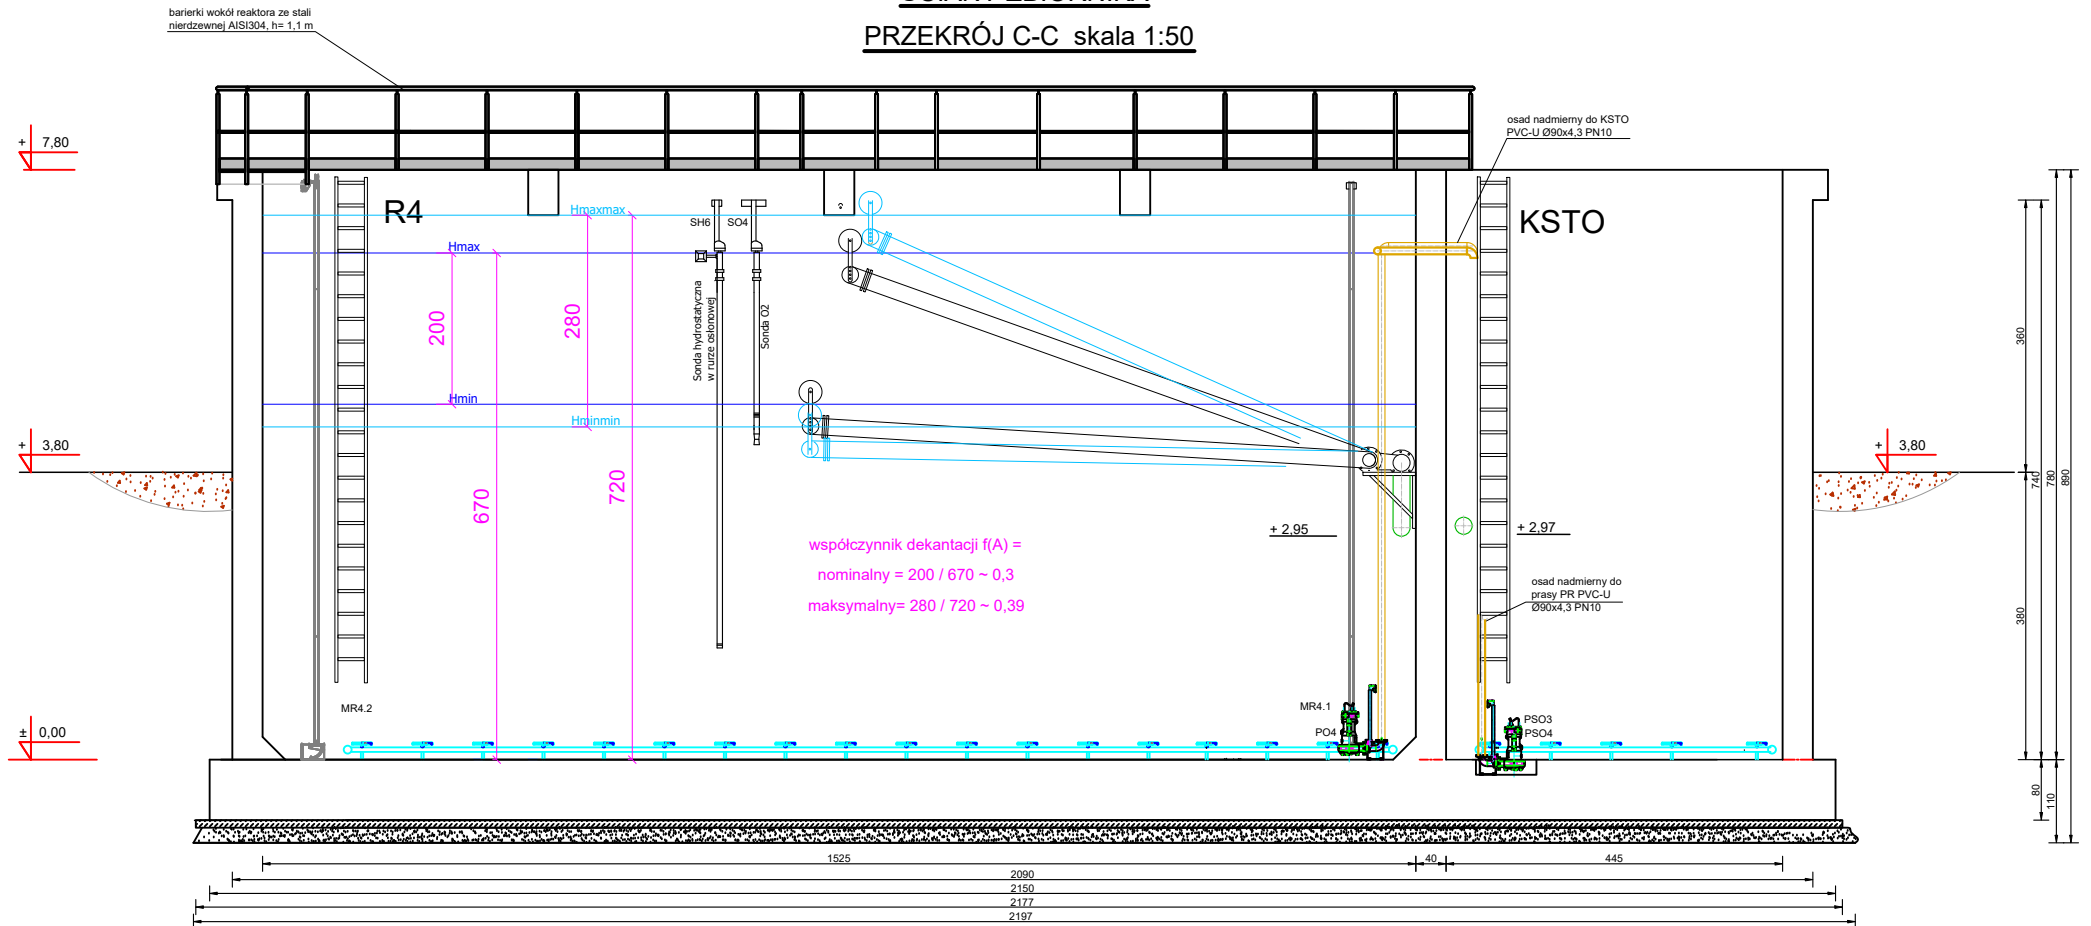

82- 200 MALBORK Al Wojska Polskiego 90A/b tel. 55 272 70 81 email : biuro@hydroterm.biz NIP: 579 113 23 72

Projekt:
ROZBUDOWA OCZYSZCZALNI TRĄBKIE WIELKIE

Nazwa rysunku:
ŚCIANY ZBIORNIKA PRZEKRÓJ C-C
WSPÓŁCZYNNIK DEKANTACJI

Projektant - branża technologiczna
mgr inż. Adam Papaj
upr. nr 1529/EL/90

Podpis:

Lokalizacja:
220408_2.0017.AR_1.107/1
[220408_2.0017], gm. Trąbki Wielkie

Inwestor:
Urząd Gminy Trąbki Wielkie
83-034 Trąbki Wielkie, ul. Gdańska 12,

Sprawdzający - branża technologiczna
mgr. inż. Izabela Jurczyk
upr. nr POM/0288/PWBS/22

Podpis:

10.2025

PROJEKT TECHNOLOGICZNY

Data: 10.2025 Skala: 1:100 Nr zlecenia: 3025 Nr Rys.: T.25