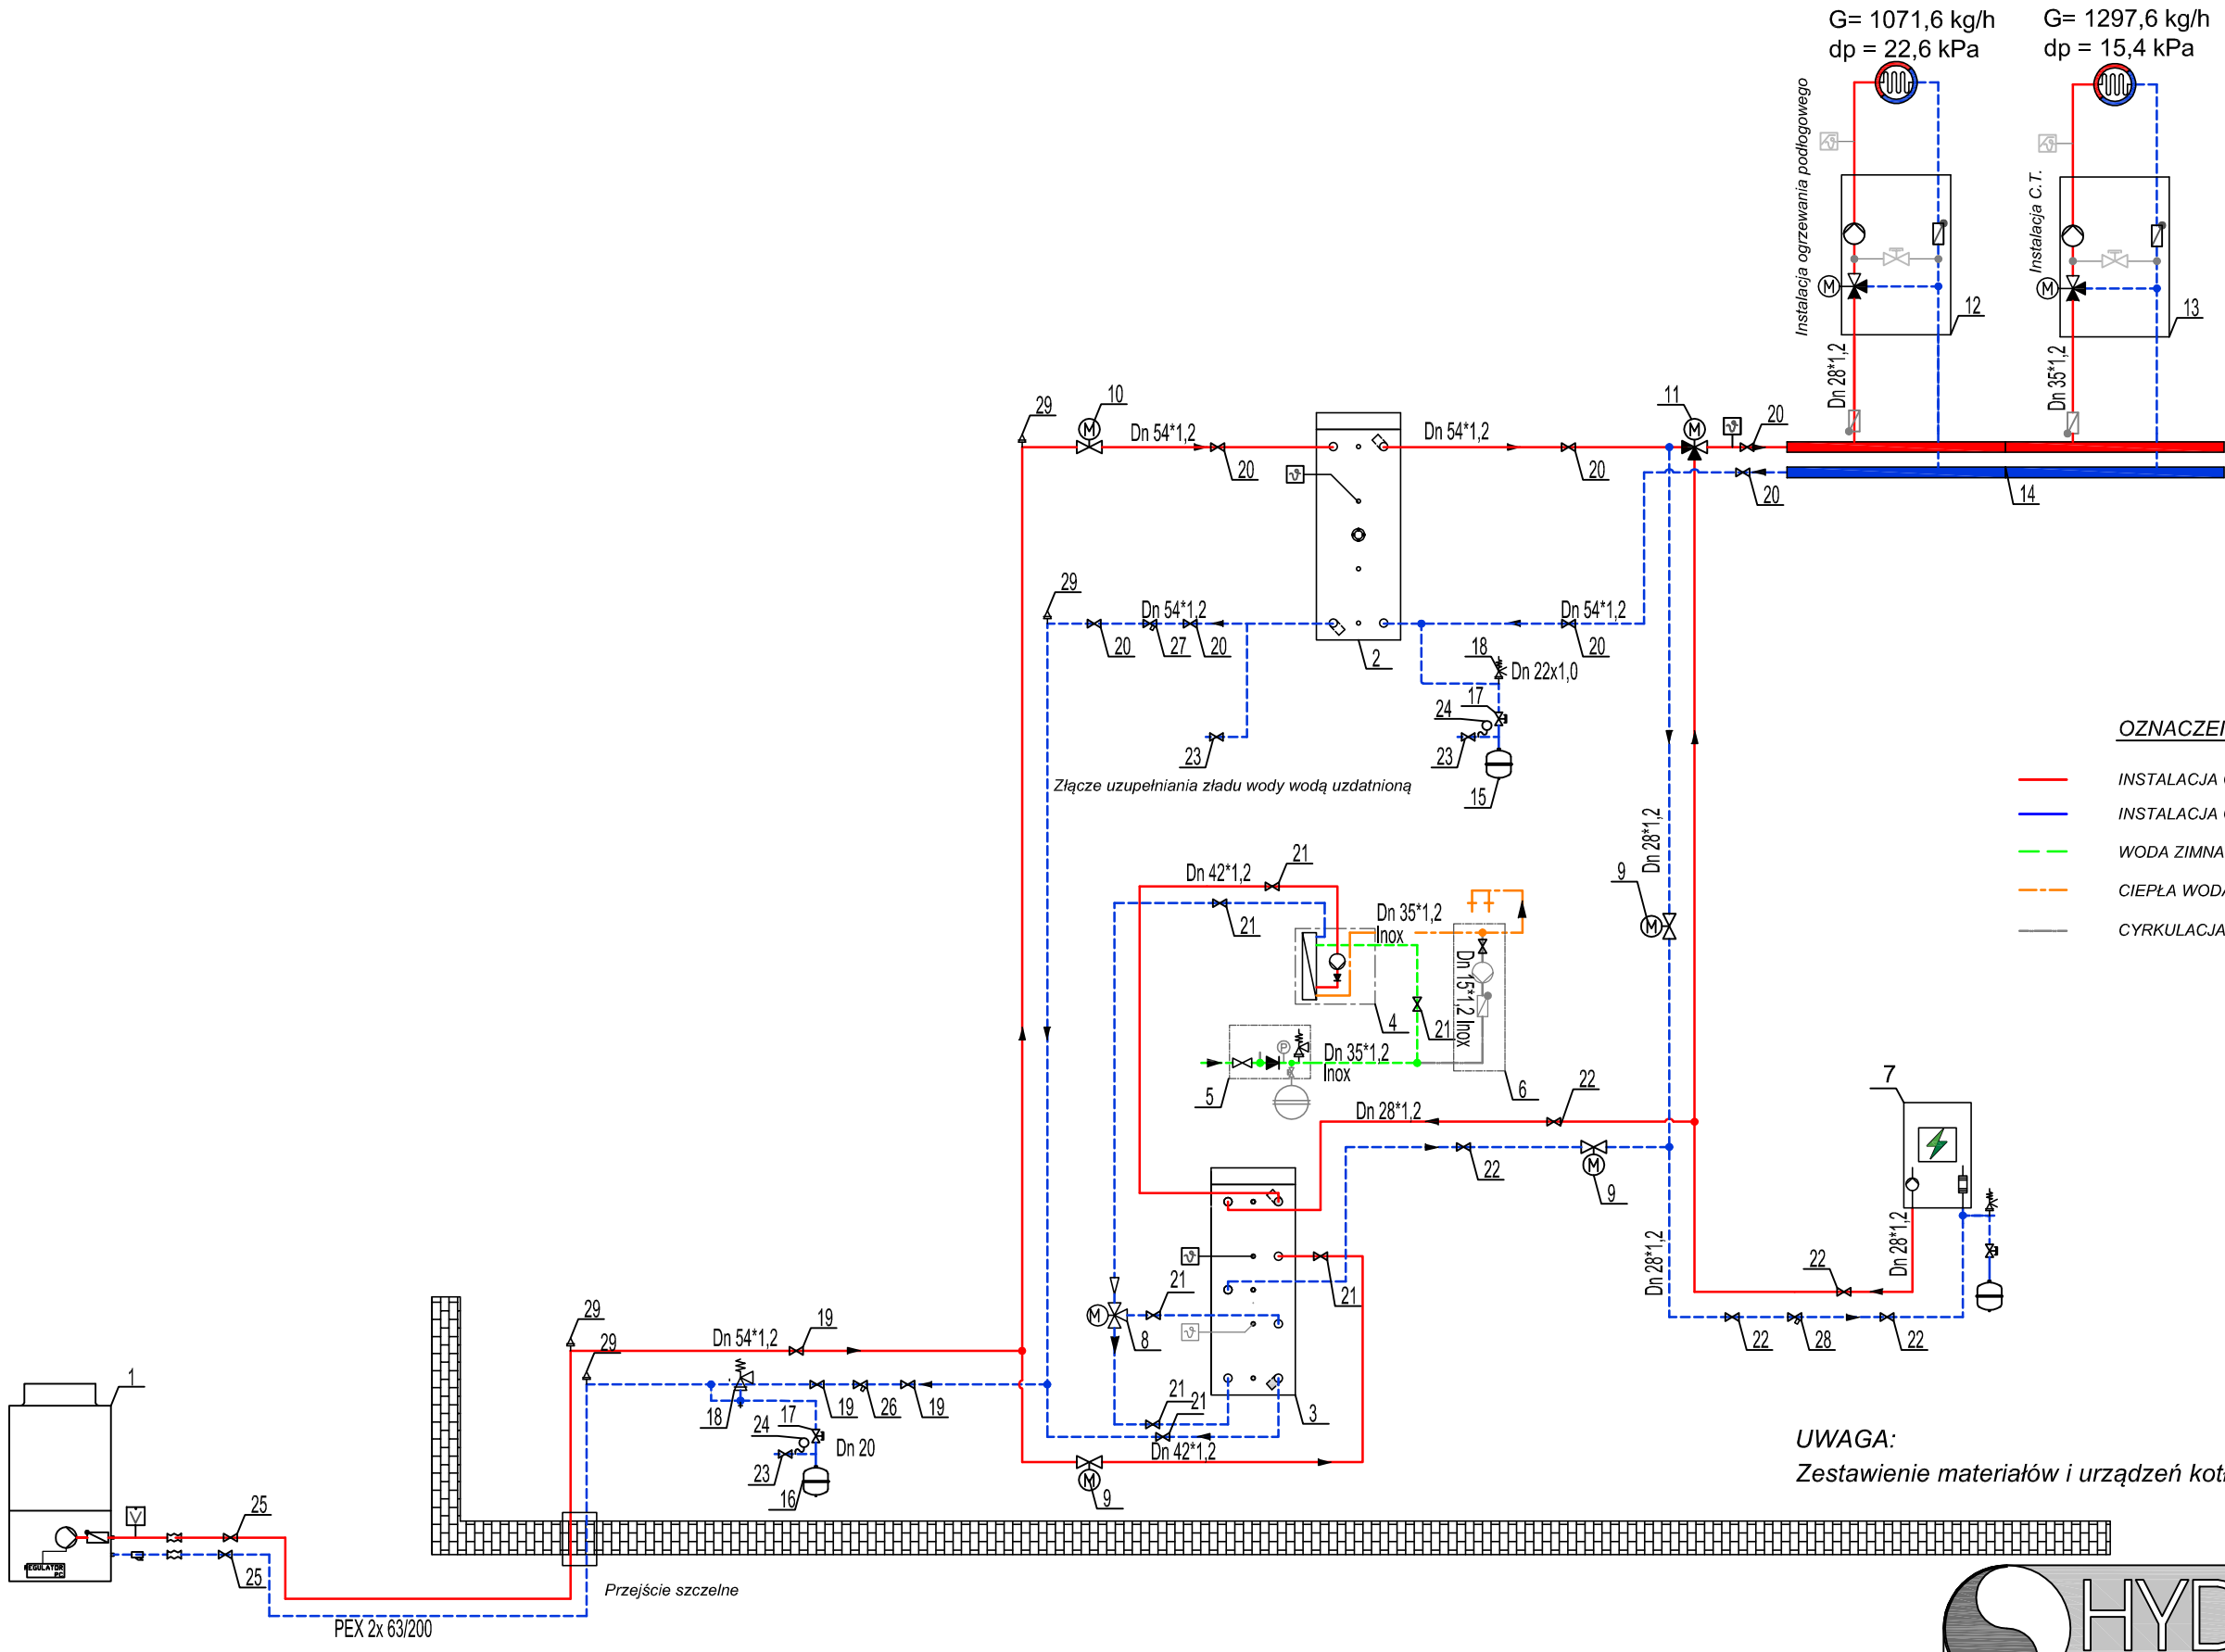

UWAGA:
Zestawienie materiałów i urządzeń kotłowni w części opisowej projektu.

HYDRO-TERM
BIURO PROJEKTOWO - INWESTYCYJNE
82- 200 MALBORK Al Wojska Polskiego 90A/b tel. 55 272 70 81 email : biuro@hydroterm.biz NIP: 579 113 23 72

Projekt: ROZBUDOWA OCZYSZCZALNI TRĄBKI WIELKIE	Lokalizacja: 220408_2.0017,AR_1,107/1 [220408_2.0017], gm. Trąbki Wielkie
	Inwestor: Urząd Gminy Trąbki Wielkie 83-034 Trąbki Wielkie, ul. Gdańska 12,

Projektant - branża sanitarna mgr inż. Adam Papaj upr. nr 1529/EL/90	Podpis: 24.06.2024	Sprawdzający - branża sanitarna mgr. inż. Kamila Wyrwaszewska upr. nr POM/0272/PWBS/18	Podpis: 24.06.2024

SCHEMAT TECHNOLOGICZNY	Data: 24.06.2024	Skala 1:100	Nr zlecenia 3025	Nr Rys. S11