


SCHEMAT SZAFEK WNĘKOWYCH

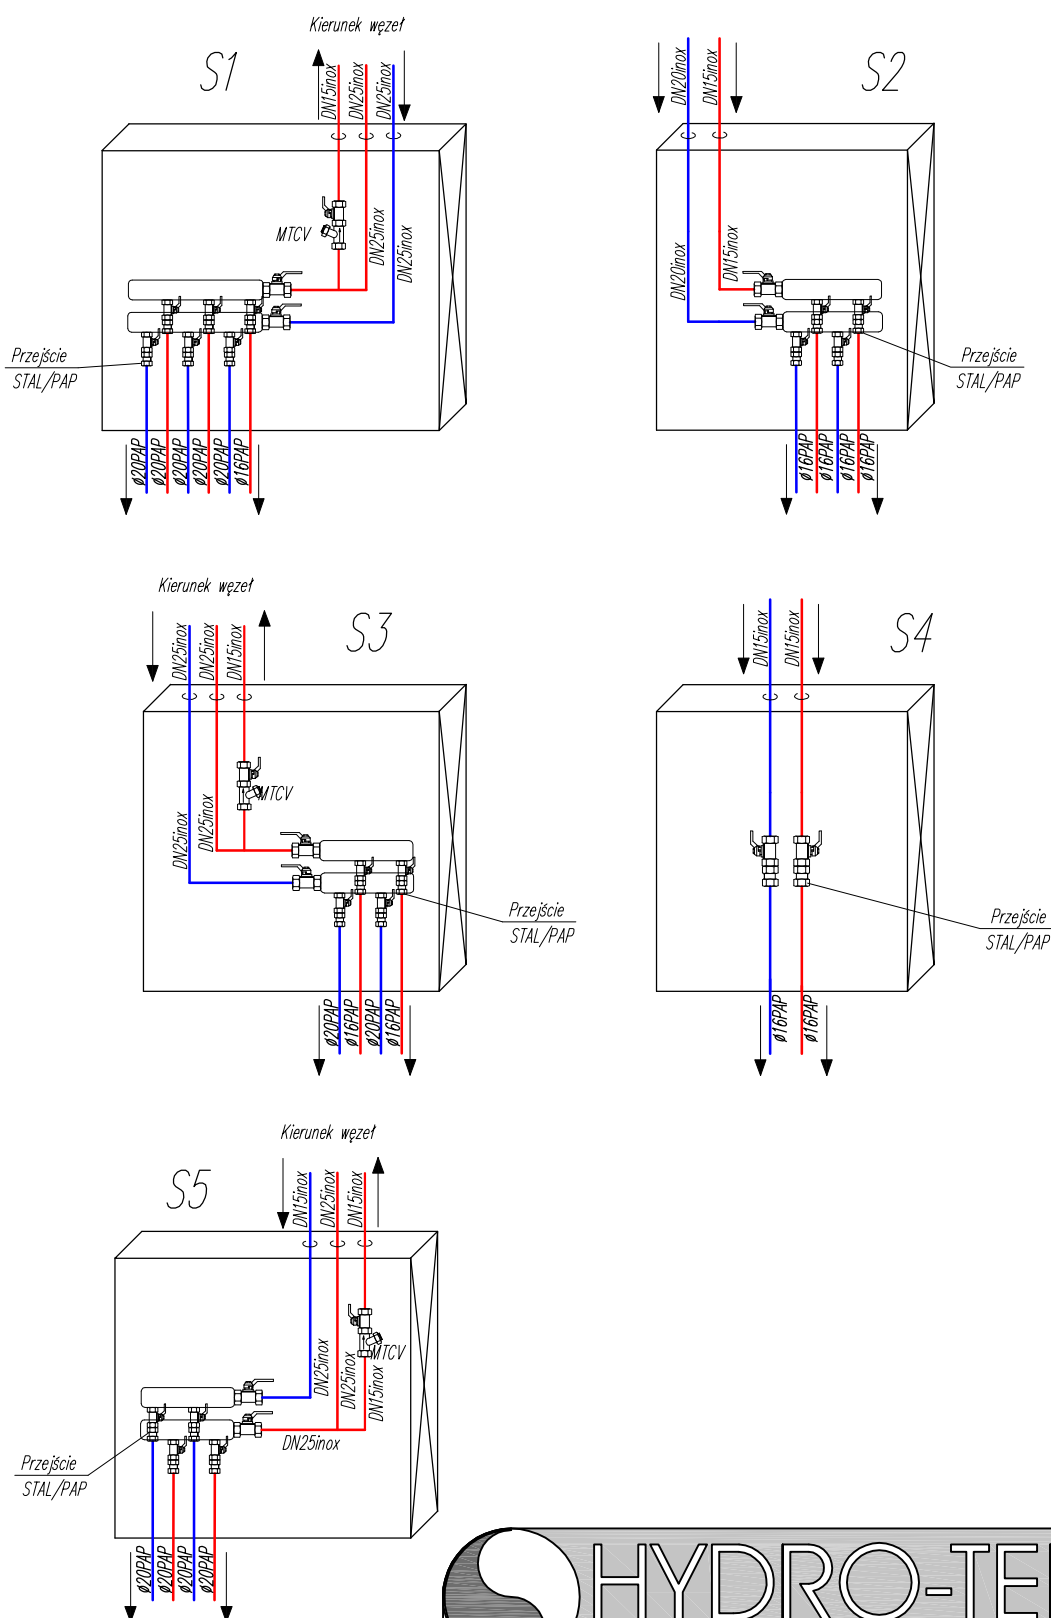

82-200 MALBORK Al. Wojska Polskiego 90A/b tel. 55 272 70 81 email: biuro@hydroterm.biz NIP: 579 113 23 72

Projekt:
ROZBUDOWA OCZYSZCZALNI TRĄBKÓW WIELKIE

Lokalizacja:
220408_2.0017.AR_1.107/1
[220408_2.0017], gm. Trąbków Wielkie

Inwestor:
Urząd Gminy Trąbków Wielkie
83-034 Trąbków Wielkie, ul. Gdańska 12.

Projektant - branża sanitarna
mgr inż. Adam Papaj
upr. nr 1529/EL/90

Podpis:
24.06.2024

Sprawdzający - branża sanitarna
mgr. inż. Kamila Wyrwaszewska
upr. nr POM/0272/PWBS/18

Podpis:
24.06.2024

SCHEMAT SZAFEK WNĘKOWYCH

Data: 24.06.2024 Skala: - Nr zlecenia: 3025 Nr Rys.: S5