



Przekrój A-A

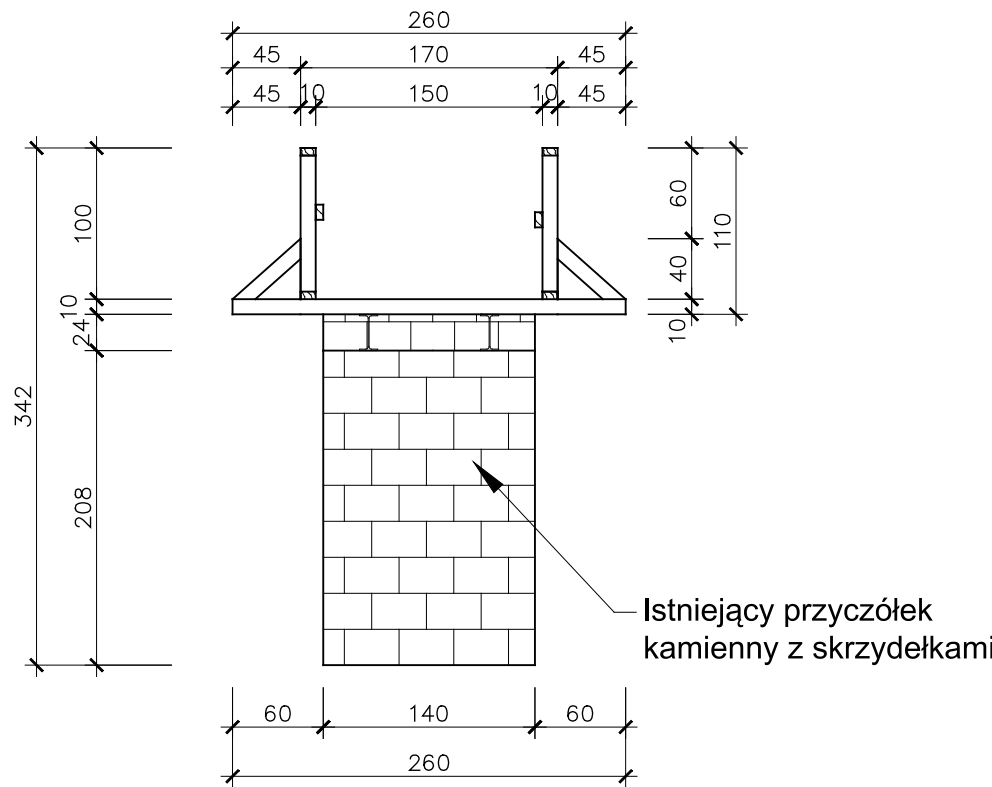


Widok B-B

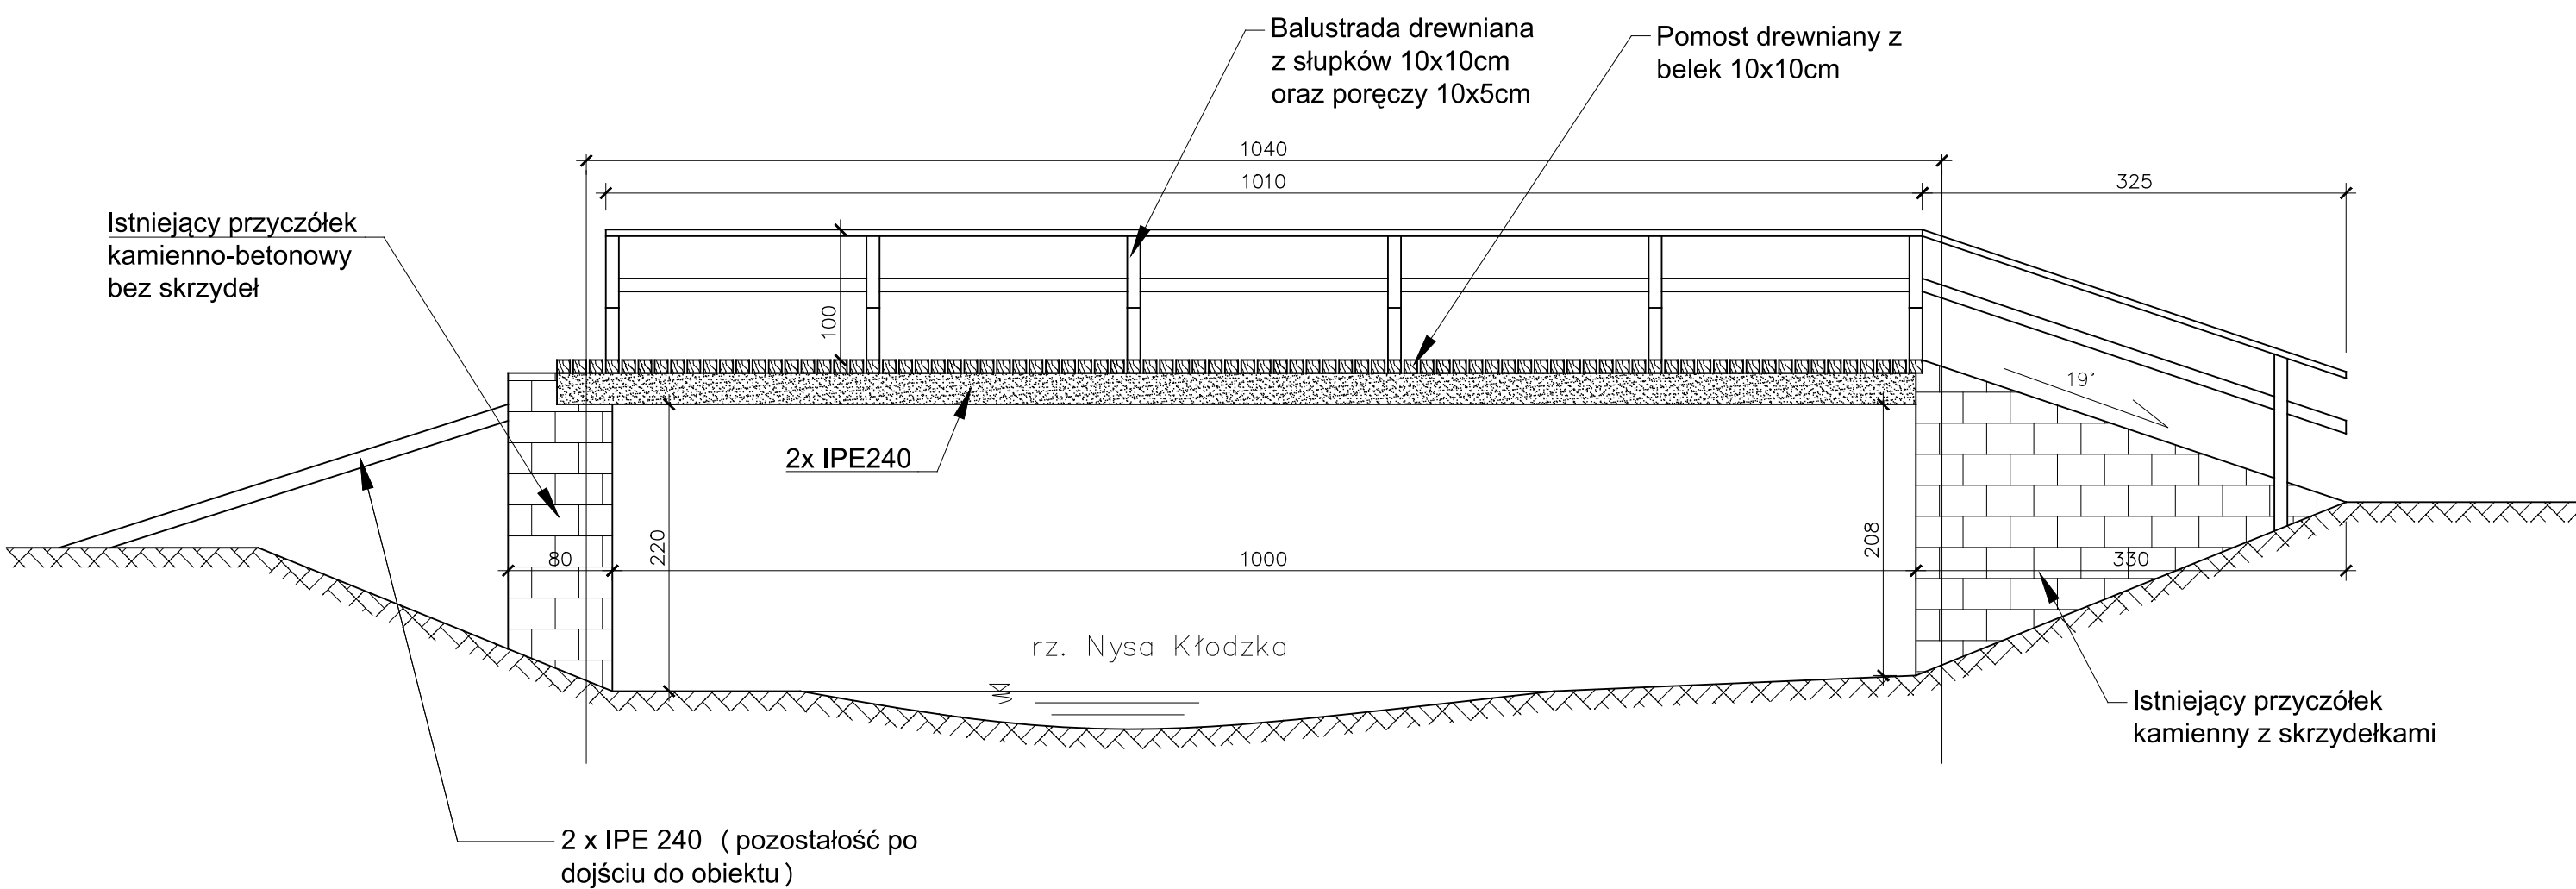

Skala 1:50

Widok z góry

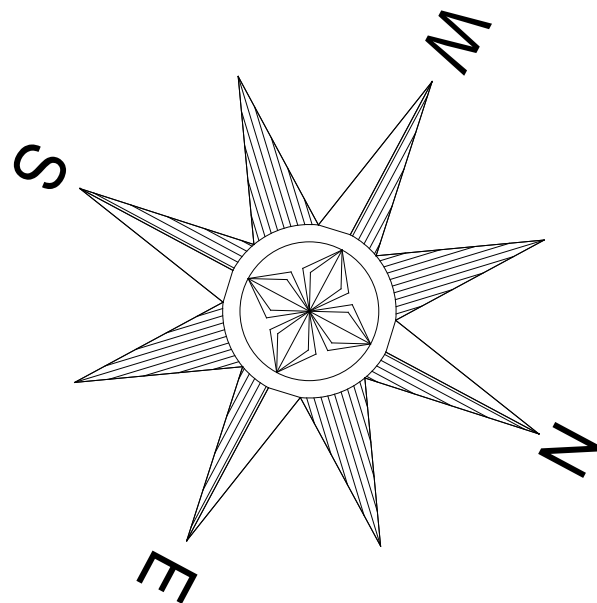

45

46

Istniejący przyczółek kamiennie-betonowy bez skrzydeł

Istniejące przesło kładki dla pieszych z pomostem drewnianym wraz z balustradami

2 x IPE 240 (pozostałość po dojściu do obiektu)

56

dr

54

Istniejący przyczółek kamienny z skrzydełkami

50/3

53

Wp