Widok z góry

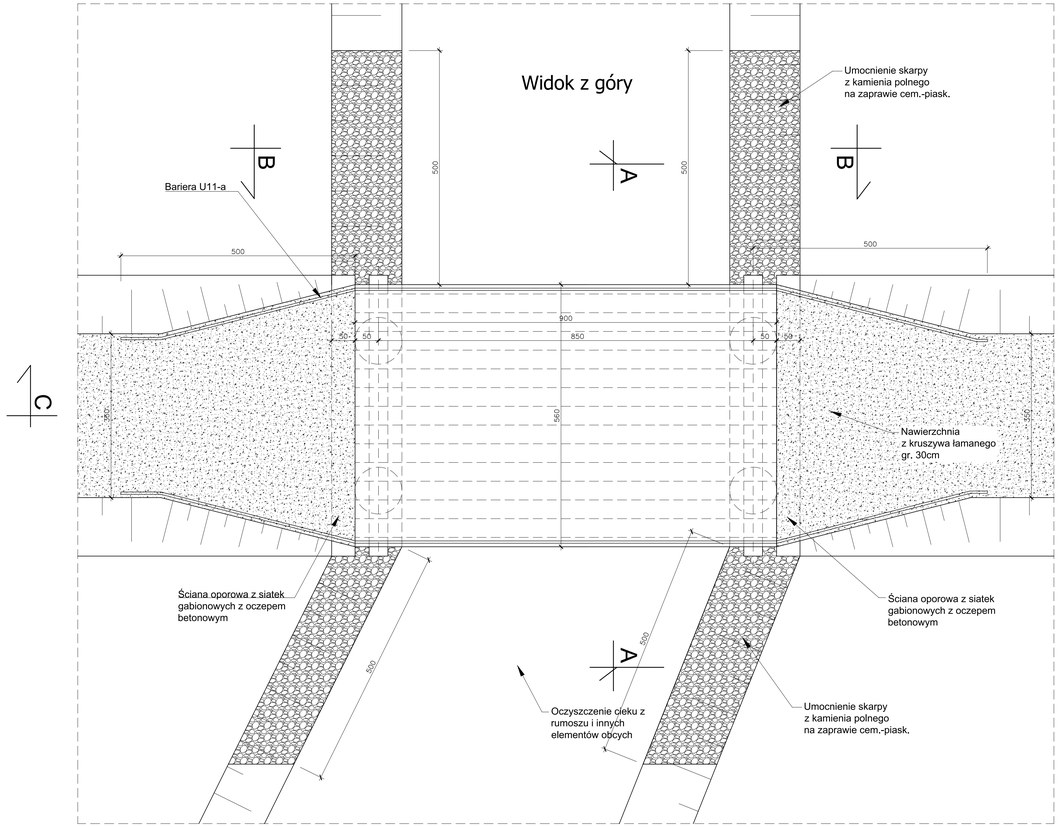

Przekrój C-C

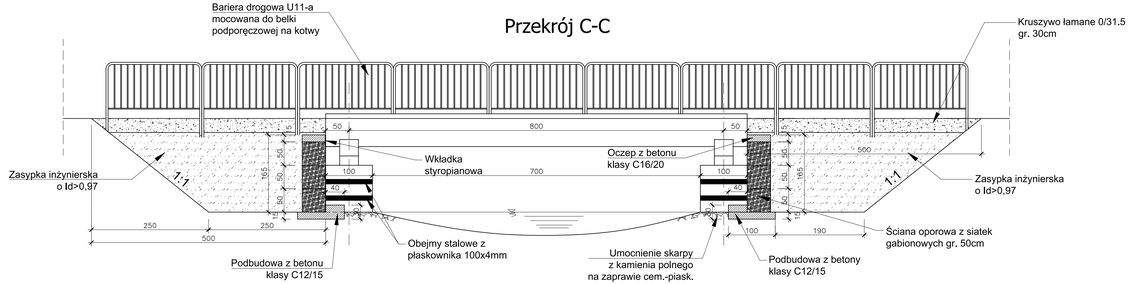

Widok B-B

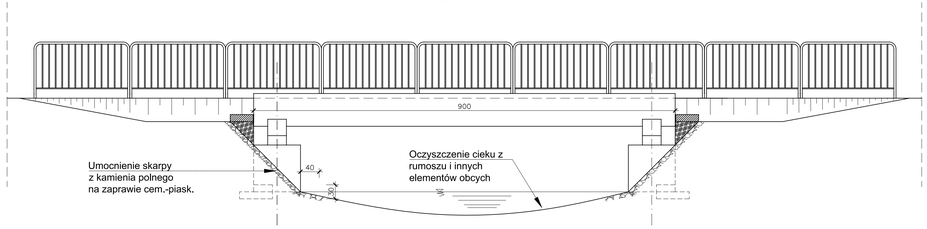

Przekrój A-A

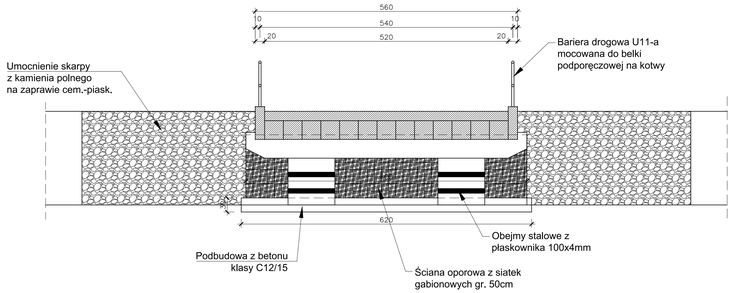

Uwagi:

1. Pomiędzy ścianą oporową, a przęsłem pozostawić przestrzeń min. 1cm dla zapewnienia swobody ruchu przesła w skutek działania temperatur
2. Umocnienia skarp wykonać po 5mb od obiektu w górę i w dół cieku
3. Ostateczny układ barier U11a uzgodnić z Zamawiającym

Wykonawca:	Aeko Inżynieria Artur Kołakowski ul. Keplera 4e/16 60-158 Poznań
Zamawiający:	Gmina Międzylesie Plac Wolności 1 57-530 Międzylesie
Nazwa zadania: "Odbudowa mostu transportu rolnego na cieku na dz. nr 427 w drodze gminnej na dz. nr 389, nr 429 w km 1+300 w Domaszkowie"	Data: 30.04.2025 r. Skala 1:50
Nazwa i nr rysunku: Koncepcja projektowa	Rys. nr 1
Opracował: mgr. inż Artur Kołakowski	