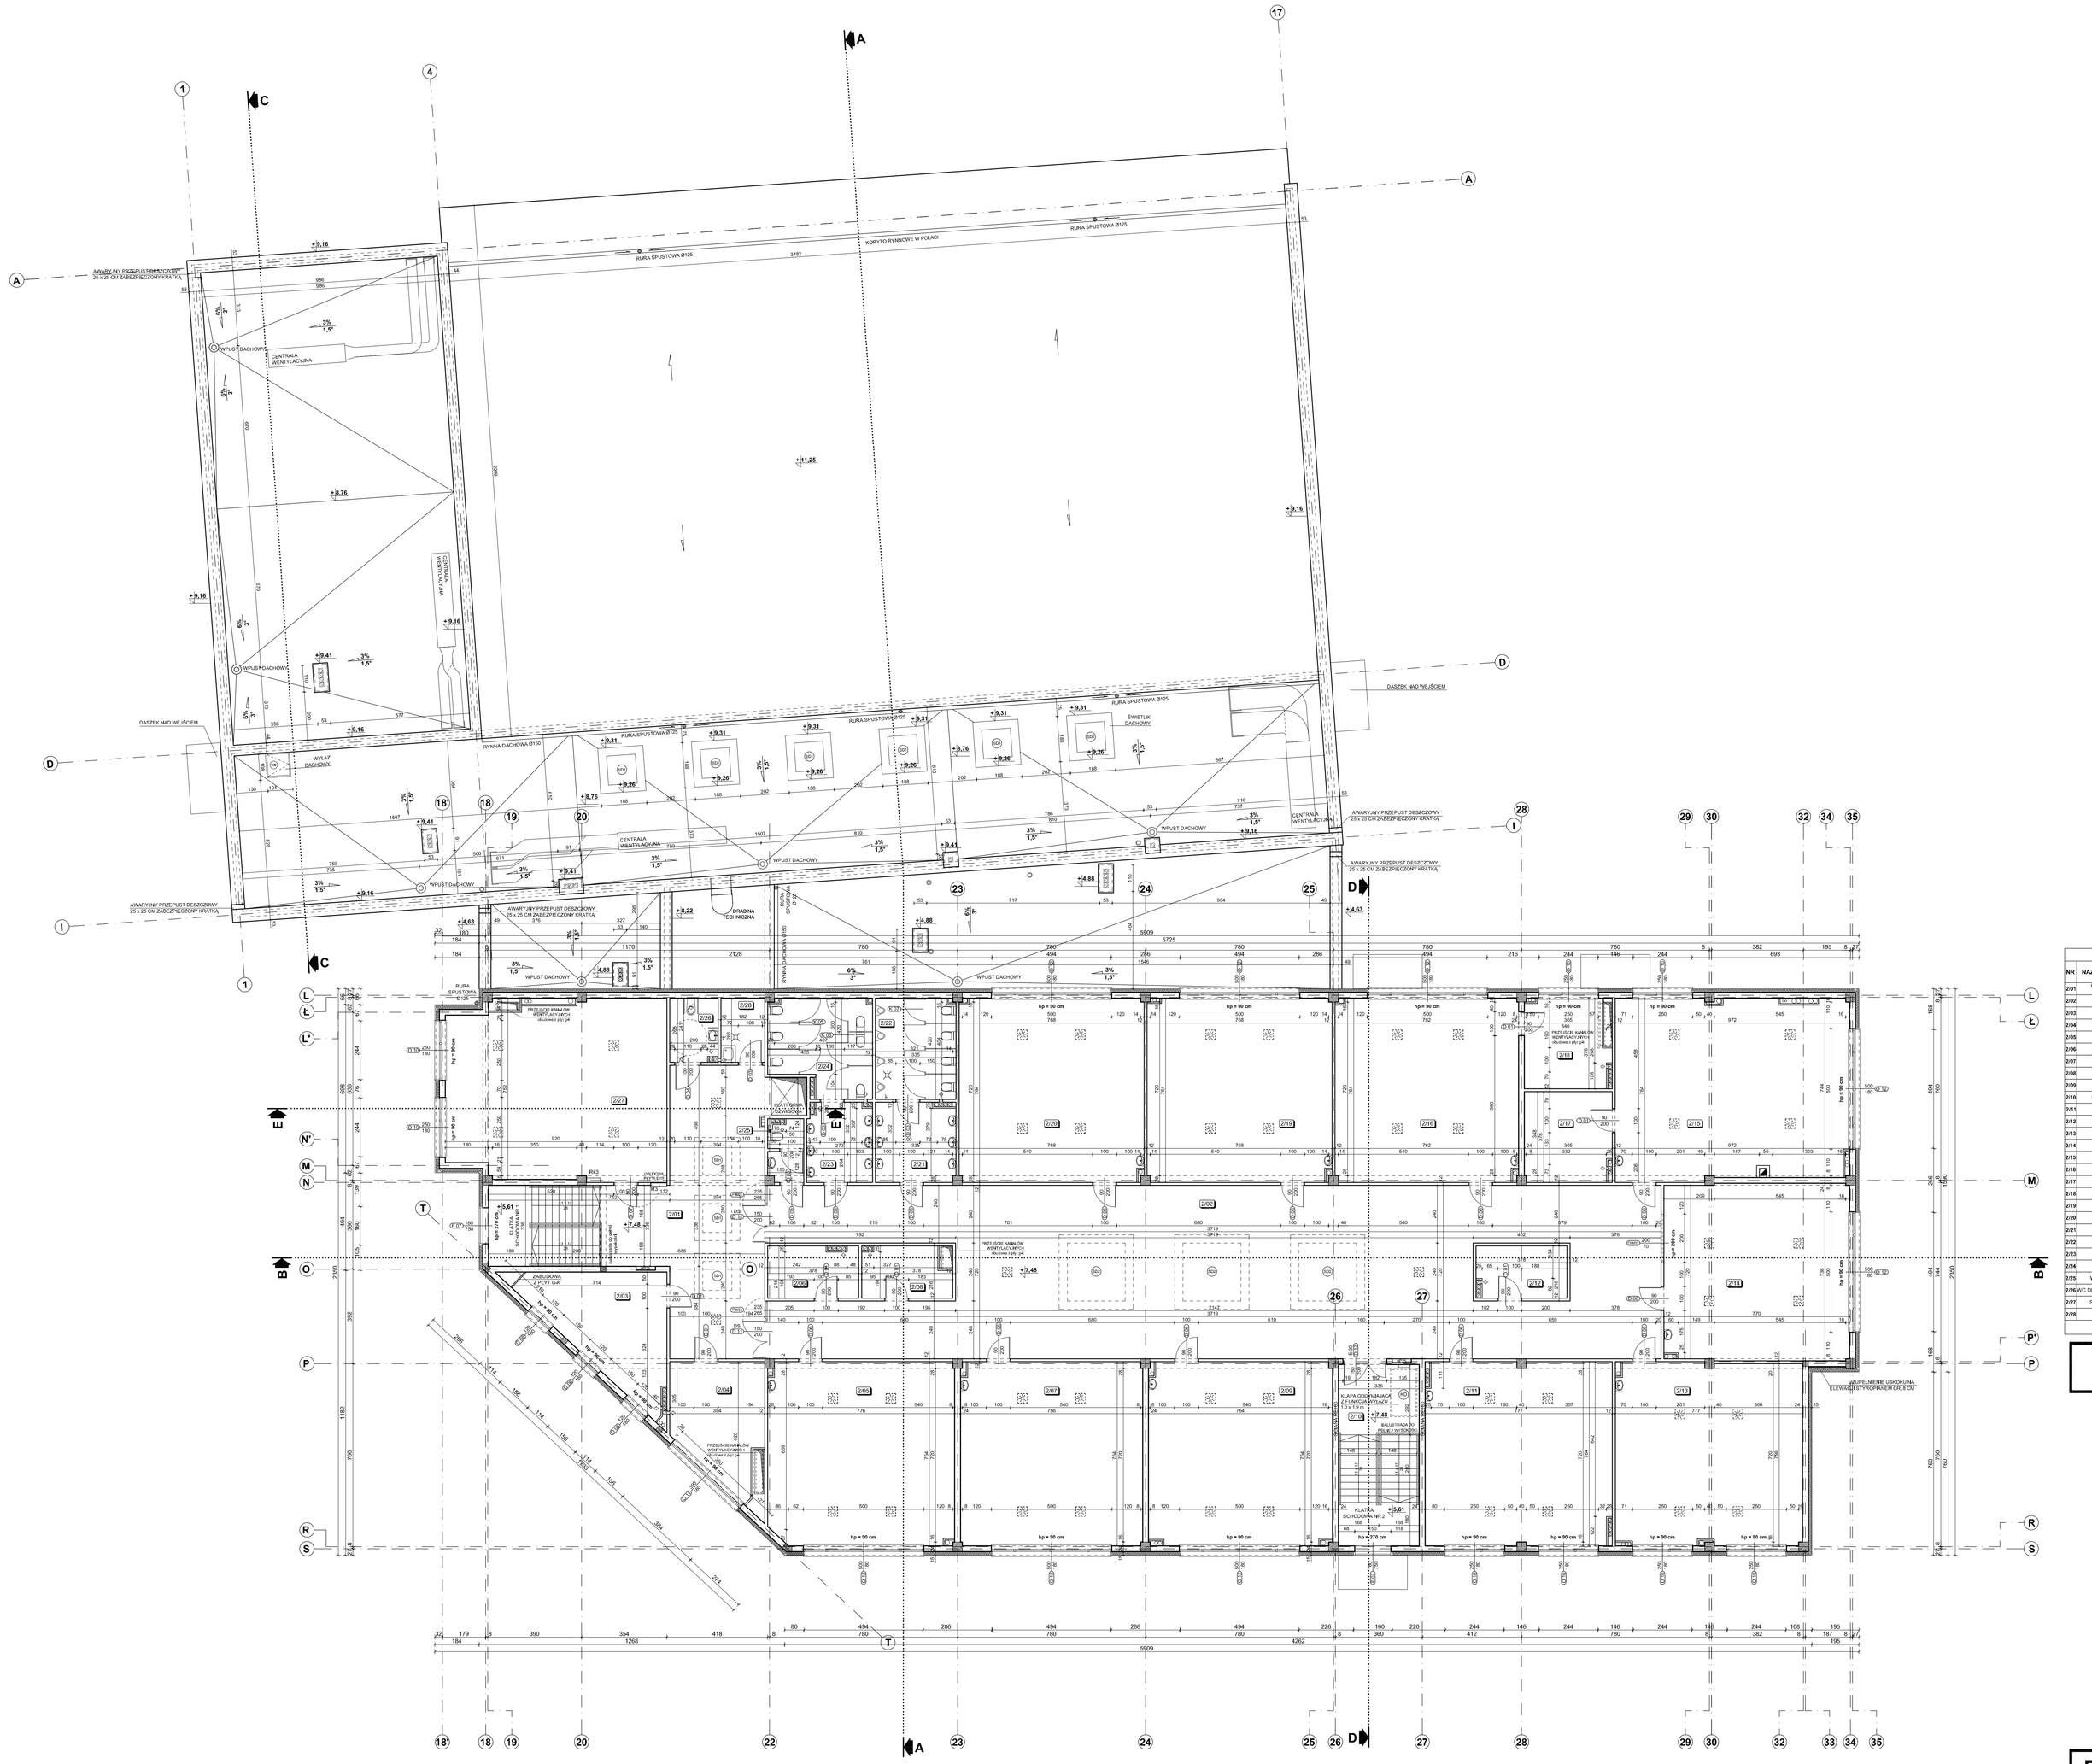

ZESTAWIENIE POWIERZCHNI - II PIĘTRO:

NR	NAZWA POMIESZCZENIA	POWIERZCHNIA (m²)	WYS. POMIESZCZENIA (m)	WYKOŃCZENIE POSADZEK	WYKOŃCZENIE ŚCIAN	WYKOŃCZENIE SUFITU
2/01	KORYTARZ + KLATKA SCHODOWA	73,25	-	wykładzina pvc	tynk gipsowy + farba emulsyjna	sufit podwieszany
2/02	KORYTARZ	238,63	3,00	wykładzina pvc	tynk gipsowy + farba emulsyjna	sufit podwieszany
2/03	ZAPLECZE	22,85	3,00	wykładzina pvc	tynk gipsowy + farba emulsyjna	sufit podwieszany
2/04	ZAPLECZE	18,04	3,00	wykładzina pvc	tynk gipsowy + farba emulsyjna	sufit podwieszany
2/05	SALA LEKCYJNA	58,82	3,00	wykładzina pvc	tynk gipsowy + farba emulsyjna	sufit podwieszany
2/06	ZAPLECZE	7,04	3,00	wykładzina pvc	tynk gipsowy + farba emulsyjna	sufit podwieszany
2/07	SALA LEKCYJNA	57,68	3,00	wykładzina pvc	tynk gipsowy + farba emulsyjna	sufit podwieszany
2/08	ZAPLECZE	7,35	3,00	wykładzina pvc	tynk gipsowy + farba emulsyjna	sufit podwieszany
2/09	SALA LEKCYJNA	58,26	3,00	wykładzina pvc	tynk gipsowy + farba emulsyjna	sufit podwieszany
2/10	KLATKA SCHODOWA	25,26	-	wykładzina pvc	tynk gipsowy + farba emulsyjna	tynk gipsowy + farba emulsyjna
2/11	SALA LEKCYJNA	58,71	3,00	wykładzina pvc	tynk gipsowy + farba emulsyjna	sufit podwieszany
2/12	ZAPLECZE	7,90	3,00	wykładzina pvc	tynk gipsowy + farba emulsyjna	sufit podwieszany
2/13	SALA LEKCYJNA	58,86	3,00	wykładzina pvc	tynk gipsowy + farba emulsyjna	sufit podwieszany
2/14	SALA LEKCYJNA	56,16	3,00	wykładzina pvc	tynk gipsowy + farba emulsyjna	sufit podwieszany
2/15	SALA LEKCYJNA (TWÓRCA)	72,77	3,00	wykładzina pvc	tynk gipsowy + farba emulsyjna	sufit podwieszany
2/16	SALA LEKCYJNA	58,92	3,00	wykładzina pvc	tynk gipsowy + farba emulsyjna	sufit podwieszany
2/17	ZAPLECZE	13,51	3,00	wykładzina pvc	tynk gipsowy + farba emulsyjna	sufit podwieszany
2/18	ZAPLECZE	12,39	3,00	wykładzina pvc	tynk gipsowy + farba emulsyjna	sufit podwieszany
2/19	SALA LEKCYJNA	58,55	3,00	wykładzina pvc	tynk gipsowy + farba emulsyjna	sufit podwieszany
2/20	SALA LEKCYJNA	58,55	3,00	wykładzina pvc	tynk gipsowy + farba emulsyjna	sufit podwieszany
2/21	PRZEDSIONEK WC	10,88	3,00	gres	glazura	sufit podwieszany wodoodporny
2/22	WC MĘSKIE	14,04	3,00	gres	glazura	sufit podwieszany wodoodporny
2/23	PRZEDSIONEK WC	8,86	3,00	gres	glazura	sufit podwieszany wodoodporny
2/24	WC DAMSKIE	16,14	3,00	gres	glazura	sufit podwieszany wodoodporny
2/25	WC DLA NAUCZYCIELI	3,66	3,00	gres	glazura	sufit podwieszany wodoodporny
2/26	WC DLA NIEPEŁNOSPRAWNYCH	5,20	3,00	gres	glazura	sufit podwieszany wodoodporny
2/27	SALA KOMPUTEROWA	66,30	3,00	wykładzina pvc	tynk gipsowy + farba emulsyjna	sufit podwieszany
2/28	POM. PORZĄDKOWE	4,04	3,00	gres	glazura	sufit podwieszany wodoodporny
	RAZEM:	1153,57				

RZUT II PIĘTRA

LEGENDA:

- HP25 — HYDRANT WEWNĘTRZNY Ø 25 Z WĘŻEM PÓŁSZTYWNYM
- R — ROZDZIELNIA ELEKTRYCZNA
- RG — ROZDZIELNIA GŁÓWNA
- PION KANALIZACJI SANITARNEJ , DESZCZOWEJ
- ELEMENTY WENTYLACJI MECHANICZNEJ

PRZEDSIĘBIORSTWO PROJEKTOWO-BUDOWLANE "EKOBUD" s.c.
Dmosin Drugi nr 89 B, 95-061 Dmosin
PRACOWNIA PROJEKTOWA:
93-312 Łódź, ul. Tuszyńska 155

* UTWÓR CHRONIONY PRAWEM AUTORSKIM - WSZELKIE PRAWA ZASTRZEŻONE *

PROJEKT: BUDOWA SZKOŁY PODSTAWOWEJ Z SALĄ GIMNASTYCZNĄ I INFRASTRUKTURĄ SPORTOWĄ, INSTALACJAMI I URZĄDZENIAMI TECHNICZNYMI (T.J.: PROJEKTOWANA KANALIZACJA SANITARNA, PROJEKTOWANA KANALIZACJA DESZCZOWA, PROJEKTOWANA INSTALACJA GAZOWA, PROJEKTOWANA ZEWNĘTRZNA INSTALACJA ELEKTRYCZNA, OGRNIĘCIE TERENU) ORAZ BUDOWA MIEJSC PARKINGOWYCH SŁUŻĄCYCH DO OBSŁUGI PLANOWANEJ INWESTYCJI

LOKALIZACJA INWESTYCJI: **Łomianki**
ul. Partyzantów
05-092 Łomianki
dz. nr ew. 430/3, 430/4 oraz 215/6, 215/7, 215/8,215/9
obręb: 0023 Łomianki

TYTUŁ WYDRUKU: **RZUT II PIĘTRA**

SKALA: **1:100**

DATA: **08.2014 r.**

BRANŻA: **ARCHITEKTURA** | PODPIS: | FAZA: **PW**

PROJEKTANT: mgr inż. arch. **Jarosław Kowalczyk** — upr. bud. 07LOOK/2012 w specjalności architektonicznej (bez ograniczeń)

ASYSTENT PROJ.: mgr inż. arch. **Ewa Górczyńska**

SPRAWDZAJĄCY: mgr inż. arch. **Włodzimierz Akwasiak** — upr. bud. 356/61 w specjalności architektonicznej (bez ograniczeń)

NR RYSUNKU: **A/03**

NR STRONY: **A/36**