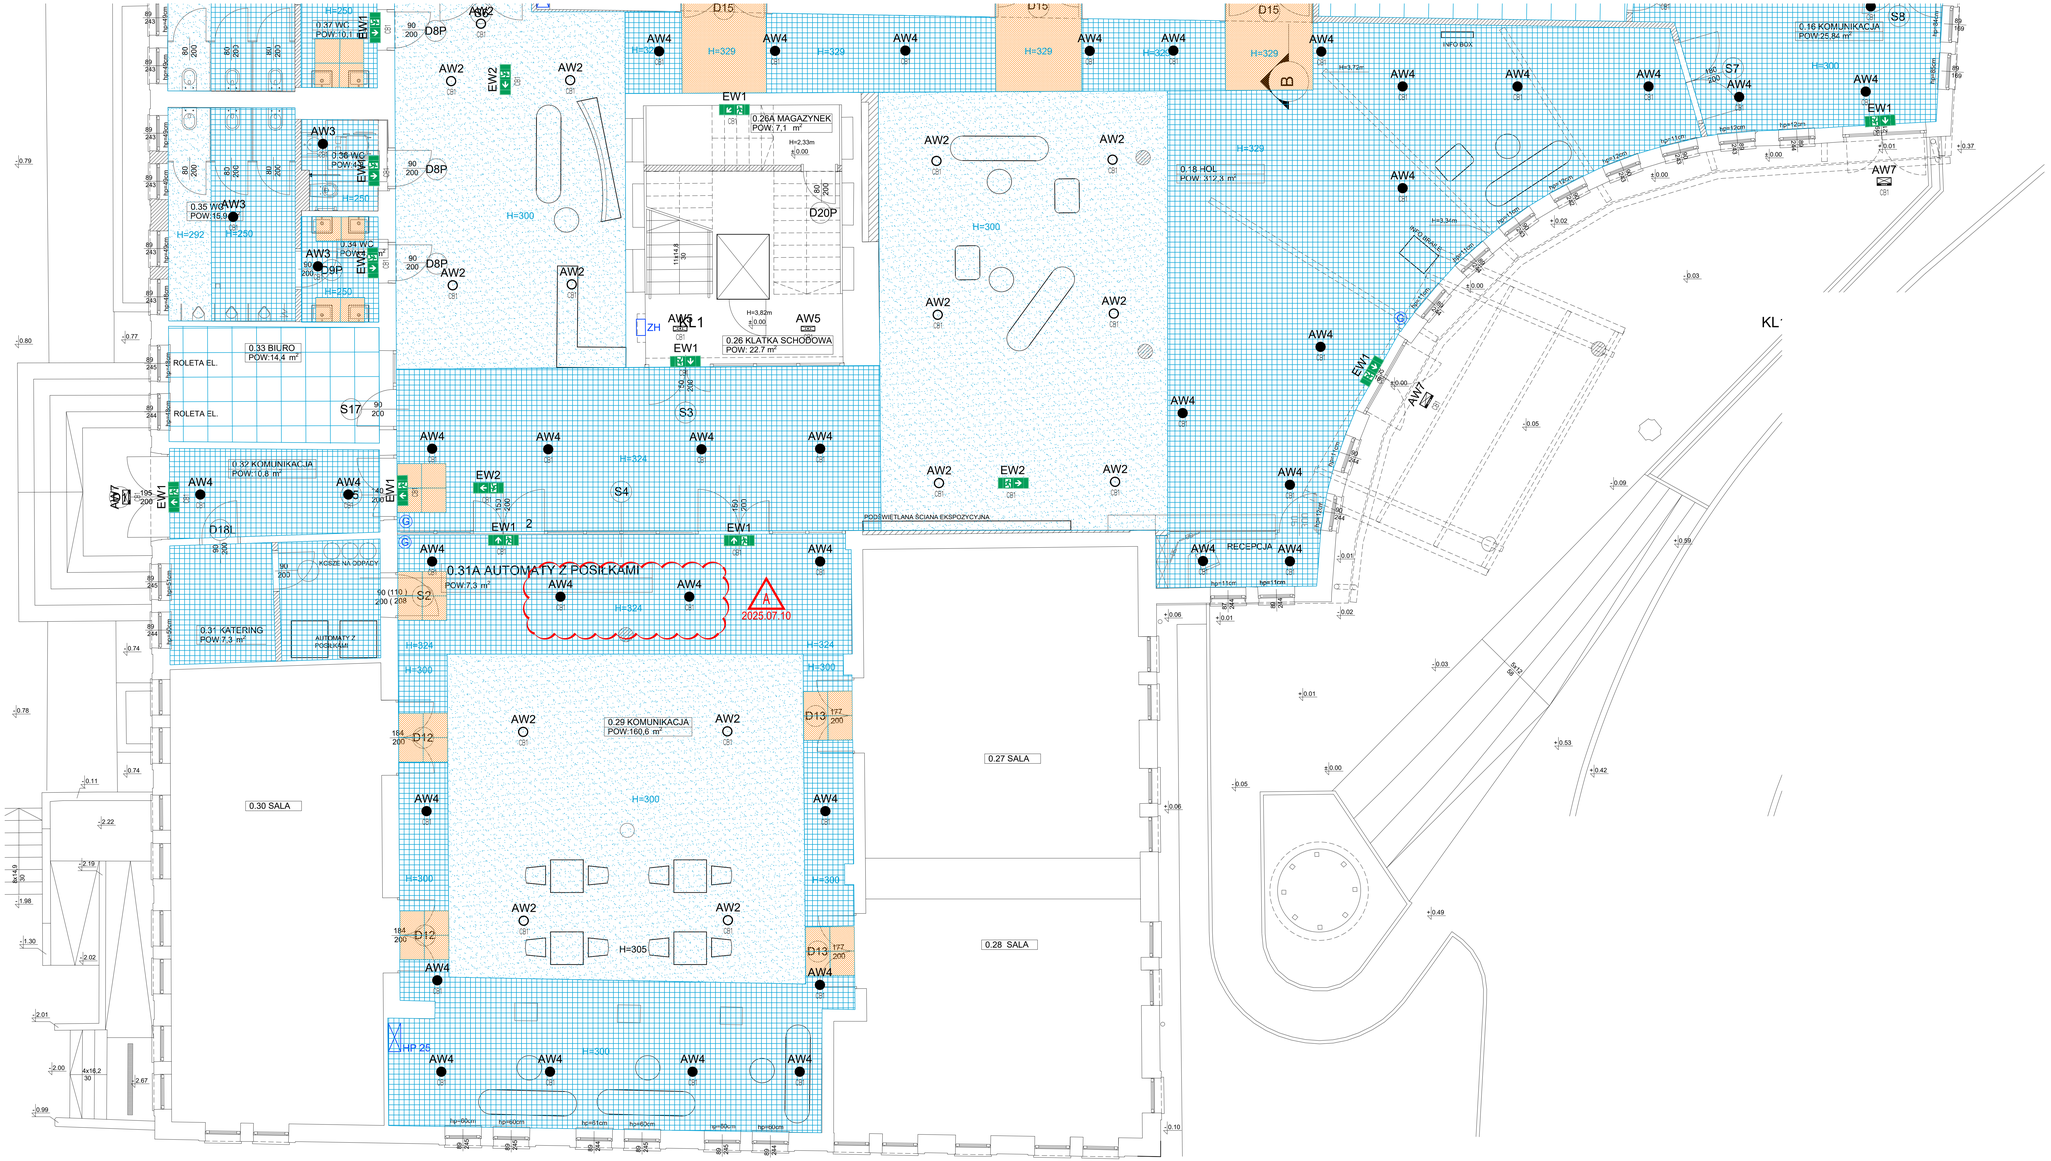

EW1	Oprawa oświetlenia ewakuacyjnego jednostronna z piktogramem, IP40, 1W, LED do wbudowania/montażu/nadania przykładowo do przejść z zamontowaną bateria.
EW2	Oprawa oświetlenia ewakuacyjnego dwustronna z piktogramem, IP40, 1W, LED do wbudowania/montażu/nadania przykładowo do przejść z zamontowaną bateria.
AW1	Oprawa oświetlenia awaryjnego 1W IP20,1W z oprawą okrągłą do wbudowania przykładowo do przejść z zamontowaną bateria, np. OMA 71, LTI: 0550-AR-1W-CSMx1-x-1-TI-OA-3016-IND prod. HYBRID
AW2	Oprawa oświetlenia awaryjnego 1W IP20,1W z oprawą okrągłą do wbudowania przykładowo do przejść z zamontowaną bateria, np. OMA 51, LTI: 0550-AR-1W-CSMx1-x-1-TI-OA-3016-IND prod. HYBRID
AW3	Oprawa oświetlenia awaryjnego 1W IP20,1W z oprawą okrągłą natynkowa przykładowo do przejść z zamontowaną bateria, np. OMA 52, LTI: 0550-AR-1W-CSMx1-x-1-TI-OA-3016-IND prod. HYBRID
AW4	Oprawa oświetlenia awaryjnego 1W IP20,1W z oprawą kwadratową do wbudowania przykładowo do przejść z zamontowaną bateria, np. OMA 61, LTI: 0550-AR-1W-CSMx1-x-1-TI-OA-3016-IND prod. HYBRID
AW5	Oprawa oświetlenia awaryjnego 1W IP40 z oprawą okrągłą, natynkowa przykładowo do przejść z zamontowaną bateria, np. CRYSTAL 2 3000-AR-1W-CSMx1-x-1-TI-OA-3016-HT+d prod. HYBRID
AW6	Oprawa oświetlenia awaryjnego 1W IP40 z oprawą okrągłą, natynkowa przykładowo do przejść z zamontowaną bateria do montażu sufitowego np. CRYSTAL 2 3000-AR-1W-CSMx1-x-1-TI-OA-3016-HT+d prod. HYBRID z uchwyt #143
AW7	Oprawa oświetlenia awaryjnego 10W IP65 z oprawą okrągłą natynkowa przykładowo do przejść z zamontowaną bateria 40' np. PRIMO 10 3000-AR-10W-CSMx1-x-1-TI-OA-3016 prod. HYBRID z uchwytem #122 40'

UWAGI:
1. Plany instalacji elektrycznych należy rozpatrywać z dokumentacją pozostałych branż.
2. Wszystkie oprawy oświetlenia awaryjnego przystosowane do pracy z centralną baterią.
3. Oprawy oświetlenia awaryjnego przystosowane do pracy w trybie "na ciemno".
4. oprawy oświetlenia ewakuacyjnego przystosowane do pracy w trybie "na jasno".
5. Oprawy oświetlenia ewakuacyjnego do zabudowy/montażu/ - projektuje branżowych.
6. Oprawy montowane na sitopie kotki schodowej oraz w sufice podwieszanym kasetonowym.
7. Piktogramy do opraw awaryjnych oznaczyć zgodnie z opracowaniem kierunku ewakuacji z budynku.
8. Wszystkie oprawy oświetlenia awaryjnego oraz ewakuacyjnego należy montować z wykorzystaniem puszek PP.

wersja	data	opis zmiany
A	2025.07.10	KONIEKTA LOKALIZACJI OPRAW AWARYJNYCH
B		
C		
D		

autorzy projektowi

AB PROJEKT
a r c h i t e k t o n i c z n e b i u r o p r o j e k t ó w
spółka z o.o. w Tychach
adres: ul. Edukacji Narodowej 28, 43-100 TYCHY
tel.: 032/217 31 76, 032/217 51 56, fax: 032/217 71 70
www.ab-projekt.com.pl, e-mail: biuro@ab-projekt.com.pl

biuro branżowe

Profi PROJEKT
PROFI PROJEKT Sp. J.
Biuro Projektowe
ul. Halicka 9
31-036 Kraków
tel./fax.: +48 12 410 25 25, 410 25 26
e-mail: biuro@profiprojekt.pl
www.profiprojekt.pl

rodzaj projektu	PROJEKT WYKONAWCZY
branża	IV.EW - INSTALACJE ELEKTRYCZNE WEWNĘTRZNE
nazwa	PRZEBUDOWA I REMONT I MODERNIZACJA SALI WYKŁADOWEJ WRAZ Z ZAPLECZEM SANITARNYM, KOMUNIKACJĄ, KLATKĄ SCHODOWĄ, POMIESZCZENIAMI TECHNICZNO - GOSPODARCZYCH WRAZ Z WYPOSAŻENIEM W RAMACH REALIZACJI ZADANIA P.N. MODERNIZACJA BUDYNKU DYDAKTYCZNEGO ATHENEUM GDAŃSKIEGO NOVUM W TYM SALI WYKŁADOWEJ WRAZ Z WYPOSAŻENIEM MULTIMEDIALNYM
nr projektu	A-2102 AB0206
adres	80-210 GDAŃSK, AL. ZWYCIĘSTWA 41/42 działka nr 29/3, obręb 0067
inwestor	GDAŃSKI UNIWERSYTET MEDYCZNY UL. MARII SKŁODOWSKIEJ - CURIE 3A, 80 - 210 GDAŃSK

projektant	nr uprawnień	podpis	data podpisu
mgr inż. TOMASZ TOKARZ	MAZ/0116/PWOE/08 Mazowiecka Izba Architektów		19.05.2025
sprawdzający	nr uprawnień	podpis	data podpisu
mgr inż. LESZEK OBUSZKO	58790 Śląska Izba Inżynierów Budownictwa		19.05.2025
rysował	nr uprawnień	podpis	data podpisu
PAWEŁ MAJEWSKI			19.05.2025
mgr PRZEMYSŁAW REKAWEK			19.05.2025

tytuł rysunku	skala	nr rysunku	
PLAN INSTALACJI OŚWIETLENIA AWARYJNEGO POZIOM 0.00 - CZĘŚĆ 1	1:50	EW-205	
		rewizja	A